


Ostansicht

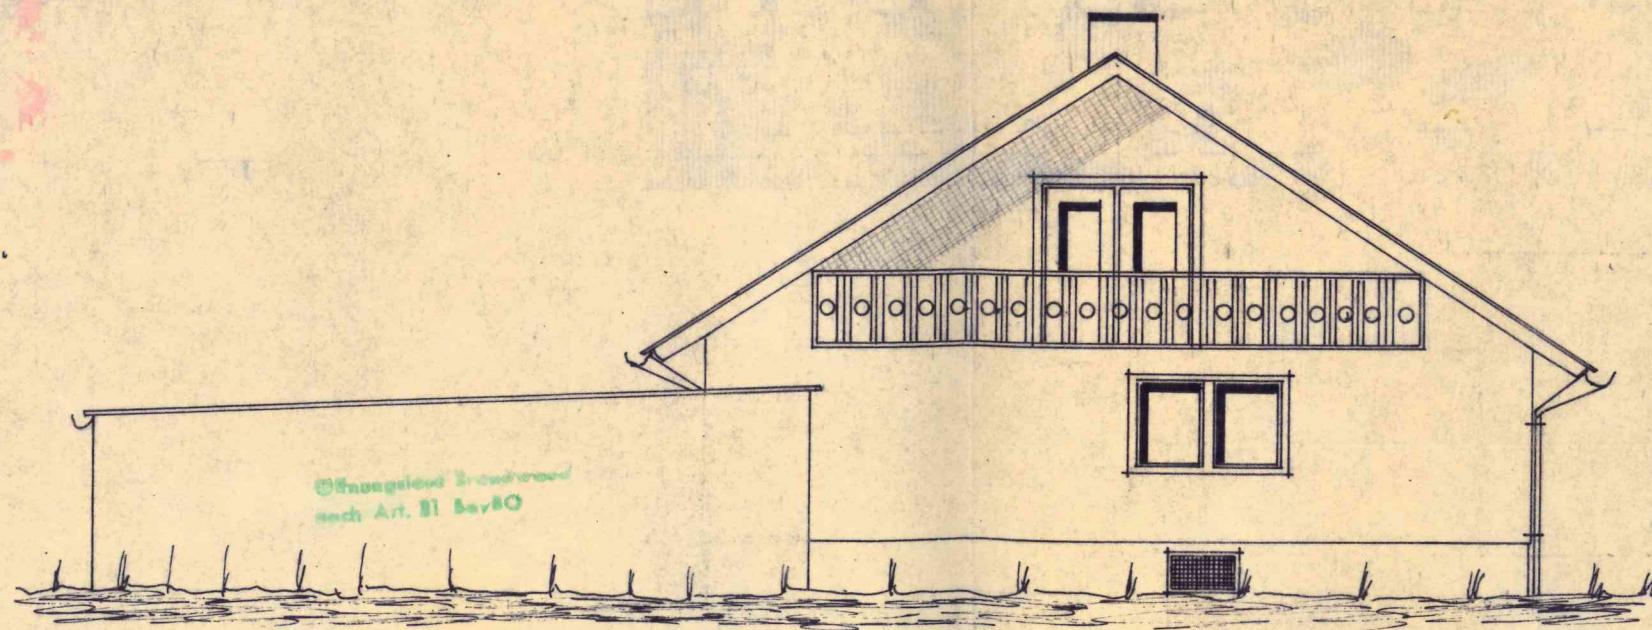

Der Bauherr
Mima Schlosser

Die Nachbarn
G. Tomaschek
F. Fickinger
Karl Lubliner