


EG

# Gebäude 1 EG

DF / RAUCHABZUGE N. INNENLIEGENEN TREPPEN-  
HÄUSERN SIND VON EDGM GESCHROSS AUS BELEGBAR

GLASBAUSTEINE

14.62/2 NECKARSTRASSE  
WOHNUNGEN

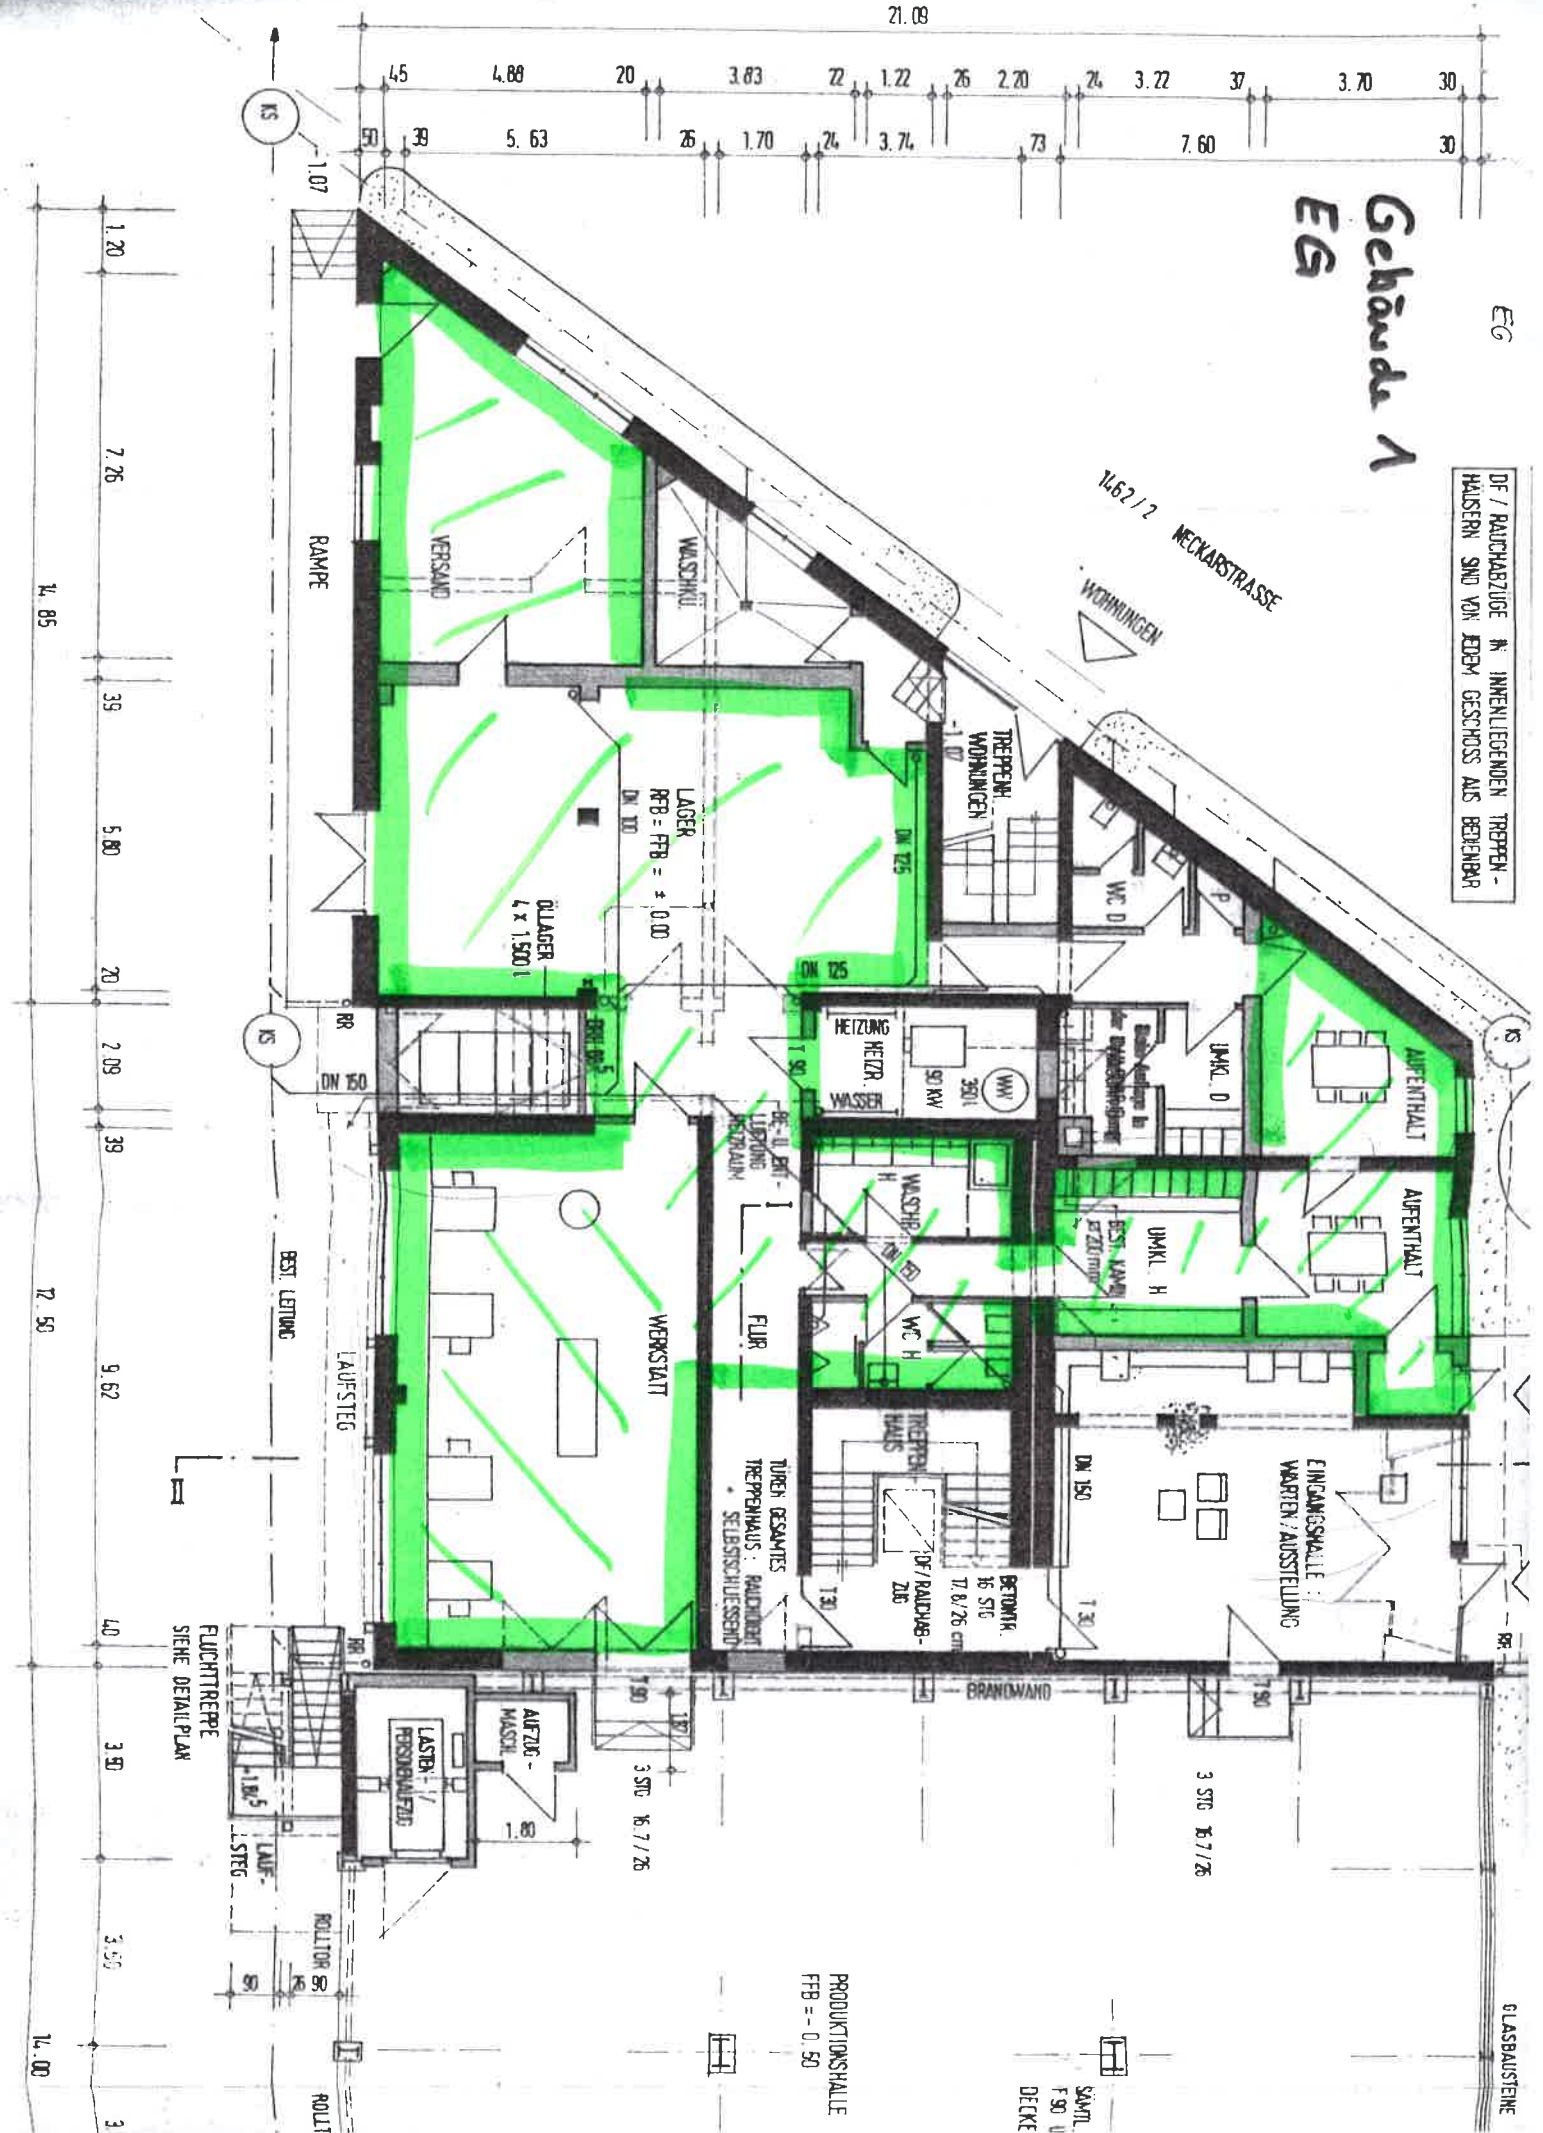

PRODUKTIONSHALLE  
FFB = - 0.50

SÄMTL.  
F 50 U  
DECKE

Dimensions (top): 21.09, 4.5, 4.89, 20, 3.83, 22, 1.22, 26, 2.20, 24, 3.22, 37, 3.70, 30

Dimensions (middle): 50, 39, 5.63, 26, 1.70, 24, 3.74, 73, 7.60, 30

Dimensions (left): 1.20, 7.26, 74.85, 39, 5.80, 20, 2.09, 39, 12.50, 9.62, 4.0, 3.50, 3.55, 14.00

Labels: KS, RAMPE, VERSAND, WASHAU, LAGER (FFB = ± 0.00), ULAGER (4 x 1.500 l), TREPPENWOHNUNGEN, WC D, HEIZUNG, HEIZER, WASSER, 300 KW, AUFENTHALT, AUFENTHALT, UMKL. D, UMKL. H, BEST. KÜCHE, BEST. KÜCHE (20 min), WC H, WASCHB., WC H, TREPPENHAUS, TÜRREN GESAMTES TREPPENHAUS: RAUCHABZUG SELBSTSCHLIESSEND, FLUR, BEST. LEMING, LAUFSTEG, BEST. LEMING, FLUCHTTREPPEN, SIEHE DETAILPLAN, ROLLTOR 66, ROLLT