



ARCHITEKTEN

B

BERGER

H

HOFMANN



 **DEUTINGER**



TOP 03 - H2 **BLUNTAUSTRASSE | GOLLING**

27.10.2023



WOHN TRAU M BLUNTAUSTRASSE

LAGEPLAN

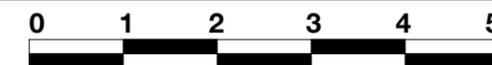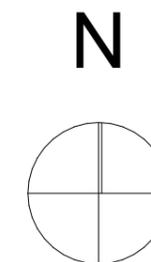

SYMBOLPLAN - BEI DIESER PLANLICHEN DARSTELLUNG HANDELT ES SICH UM EINE SCHEMATISCHE DARSTELLUNG. GÜLTIG IST DAS NATURMASS/ROHBAUMASS. DIE MÖBLIERUNG IST EIN VORSCHLAG DES BAUTRÄGERS. ÄNDERUNGEN VORBEHALTEN.



Hubdorf 19A · 5611 Grossarl
 Ruf: +43 6414 203 84
 www.deutinger.com
 e-Mail: office@deutinger.com

DATUM	27.10.2023	M	1:500
-------	------------	---	-------




WOHN TRAUAM BLUNTAUSTRASSE

ÜBERSICHT UG



LAGEPLAN

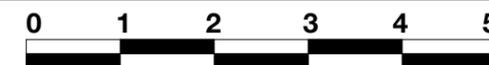

SYMBOLPLAN - BEI DIESER PLANLICHEN DARSTELLUNG HANDELT ES SICH UM EINE SCHEMATISCHE DARSTELLUNG. GÜLTIG IST DAS NATURMASS/ROHBAUMASS. DIE MÖBLIERUNG IST EIN VORSCHLAG DES BAUTRÄGERS. ÄNDERUNGEN VORBEHALTEN.

DEUTINGER
 Hubdorf 19A · 5611 Grossarl
 Ruf: +43 6414 203 84
 www.deutinger.com
 e-Mail: office@deutinger.com

DATUM 27.10.2023 M 1:200




WOHN TRAUAM BLUNTAUSTRASSE

ÜBERSICHT 1.OG




LAGEPLAN

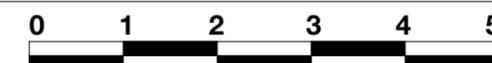

SYMBOLPLAN - BEI DIESER PLANLICHEN DARSTELLUNG HANDELT ES SICH UM EINE SCHEMATISCHE DARSTELLUNG. GÜLTIG IST DAS NATURMASS/ROHBAUMASS. DIE MÖBLIERUNG IST EIN VORSCHLAG DES BAUTRÄGERS. ÄNDERUNGEN VORBEHALTEN.

DEUTINGER Hubdorf 19A · 5611 Grossarl
 Ruf: +43 6414 203 84
 www.deutinger.com
 e-Mail: office@deutinger.com

DATUM 27.10.2023 M 1:200

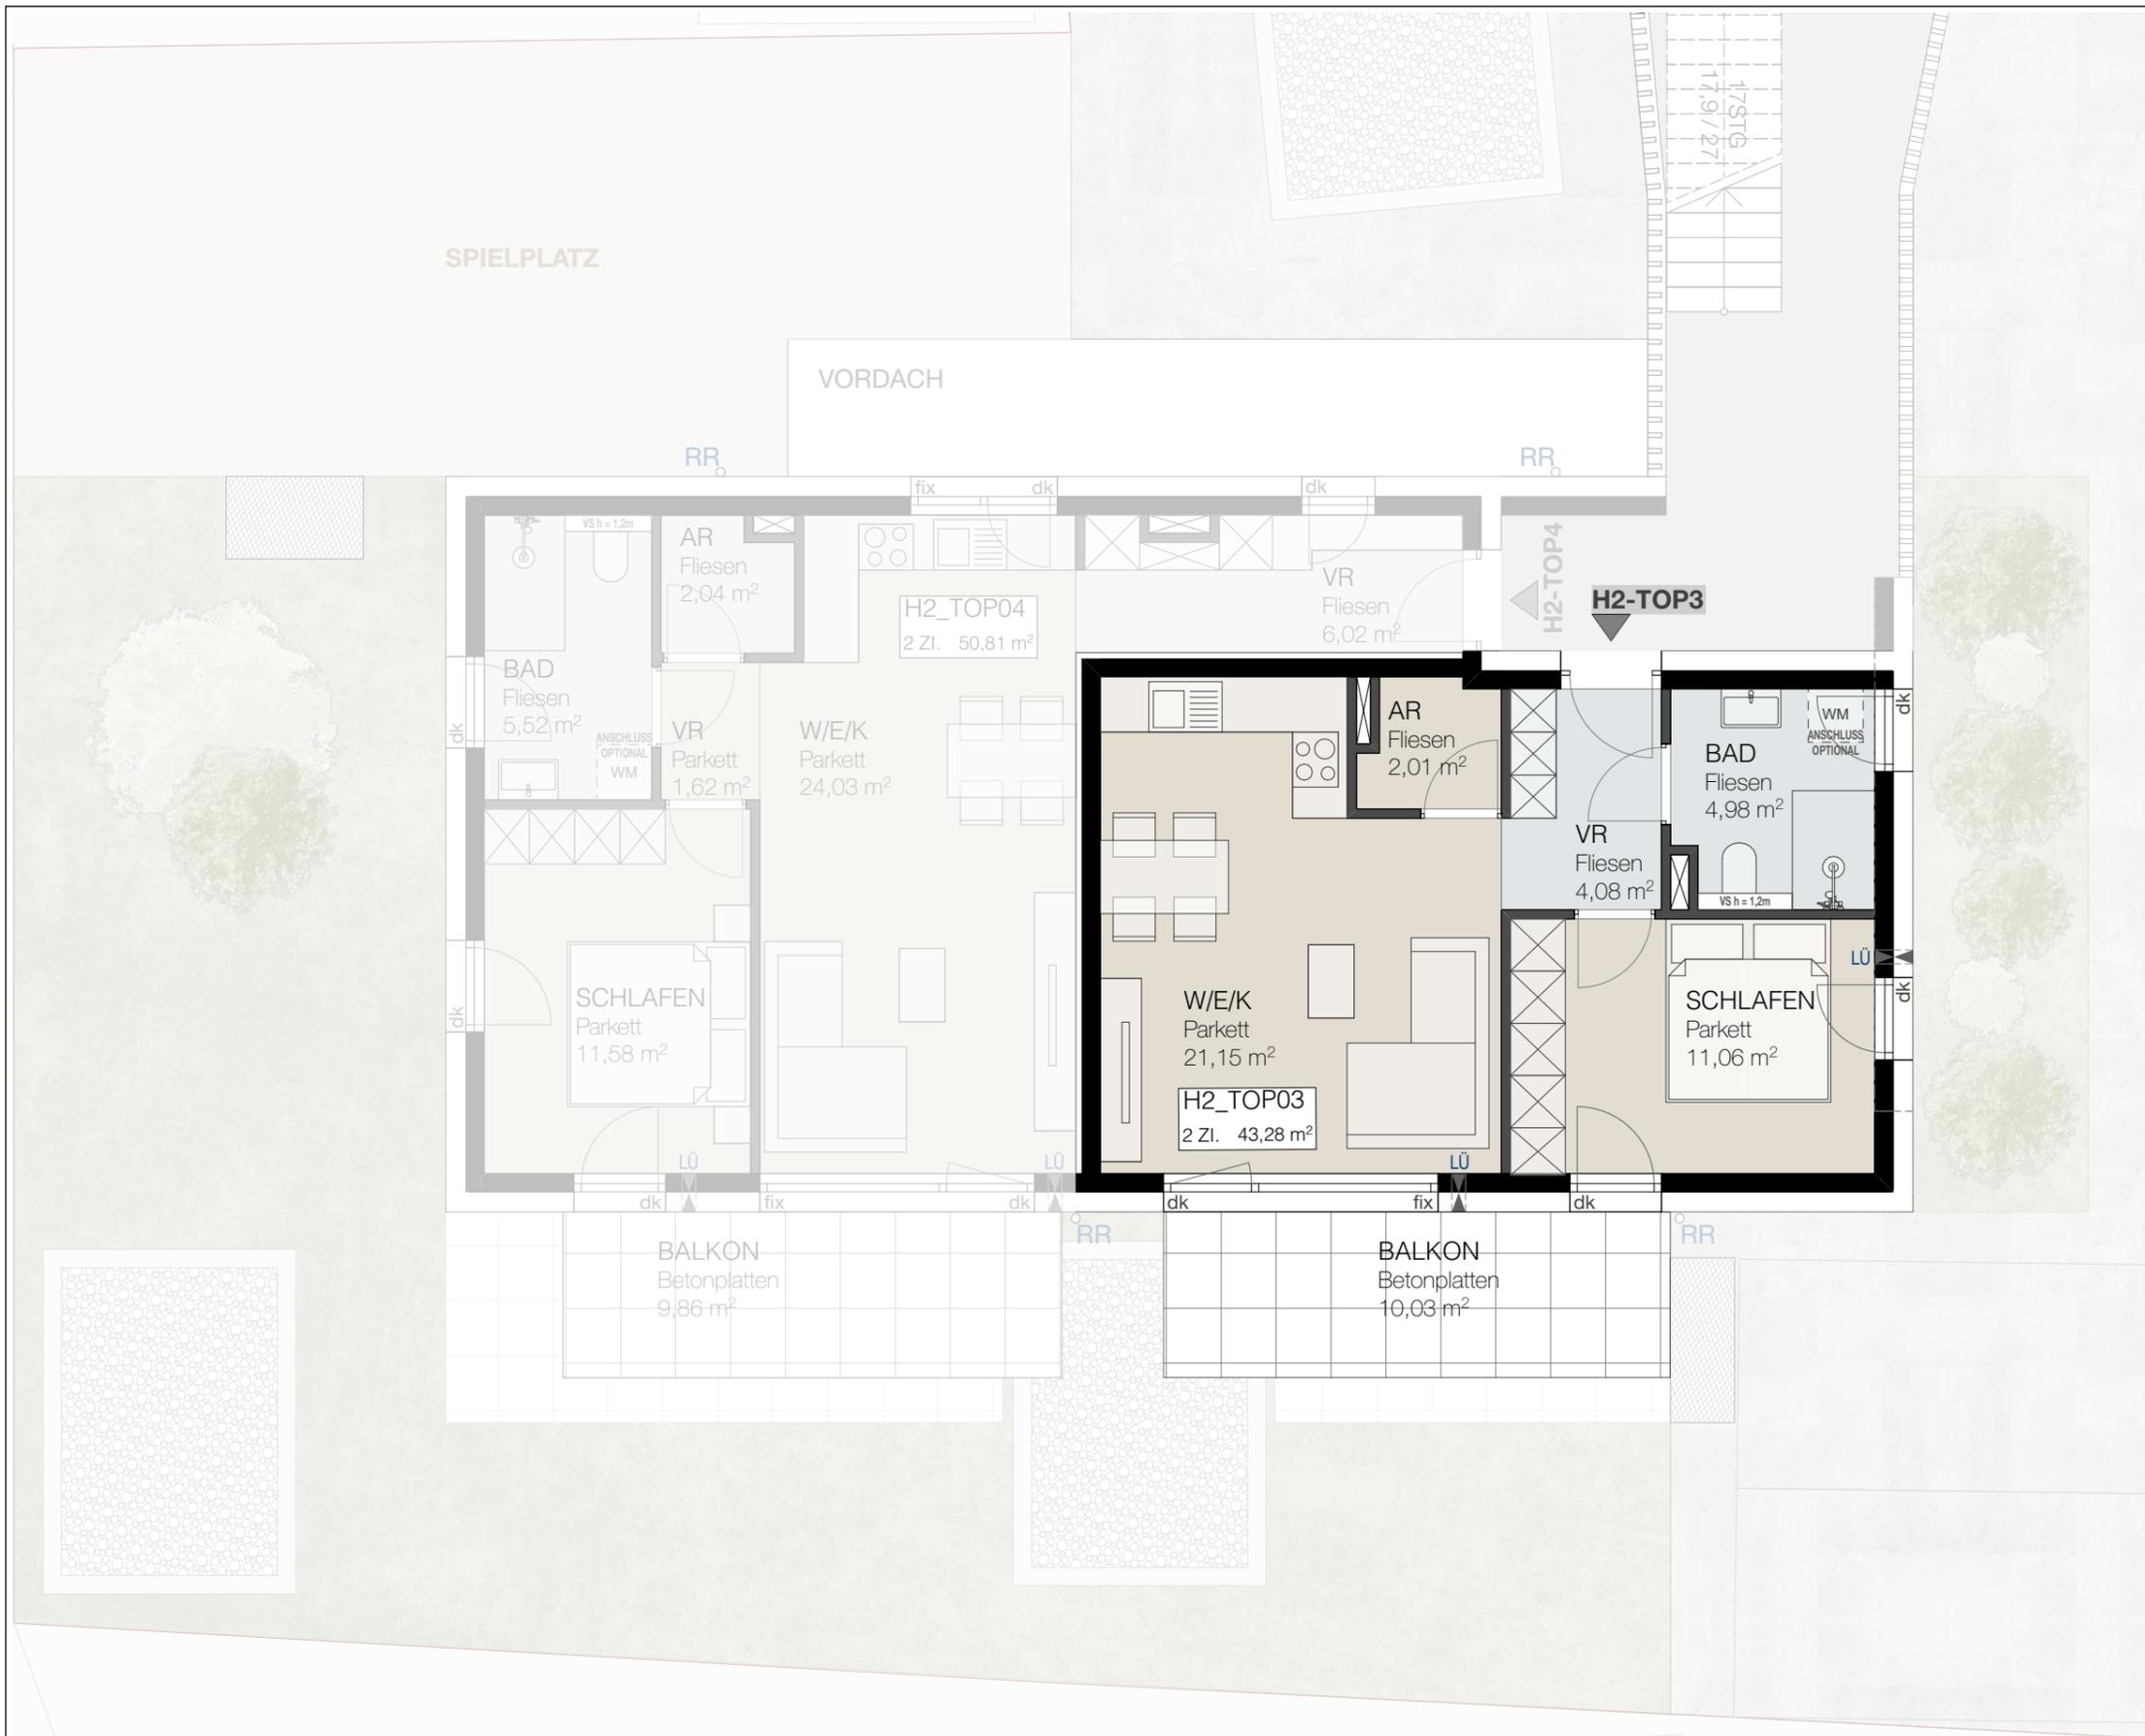

WOHN TRAUM BLUNTAUSTRASSE

HAUS 2 | TOP 03 | 1.0G



RAUMAUFLISTUNG

H2_TOP03	AR	2,01
H2_TOP03	BAD	4,98
H2_TOP03	SCHLAFEN	11,06
H2_TOP03	VR	4,08
H2_TOP03	W/E/K	21,15
		43,28 m²

AUSSENBEREICH

AR H2-TOP3	3,56
BALKON	10,03
13,59 m²	



SYMBOLPLAN - BEI DIESER PLANLICHEN DARSTELLUNG HANDELT ES SICH UM EINE SCHEMATISCHE DARSTELLUNG. GÜLTIG IST DAS NATURMASS/ROHBAUMASS. DIE MÖBLIERUNG IST EIN VORSCHLAG DES BAUTRÄGERS. ÄNDERUNGEN VORBEHALTEN.

DEUTINGER

Hubdorf 19A · 5611 Grossarl
 Ruf: +43 6414 203 84
 www.deutinger.com
 e-Mail: office@deutinger.com

DATUM 27.10.2023 M 1:75