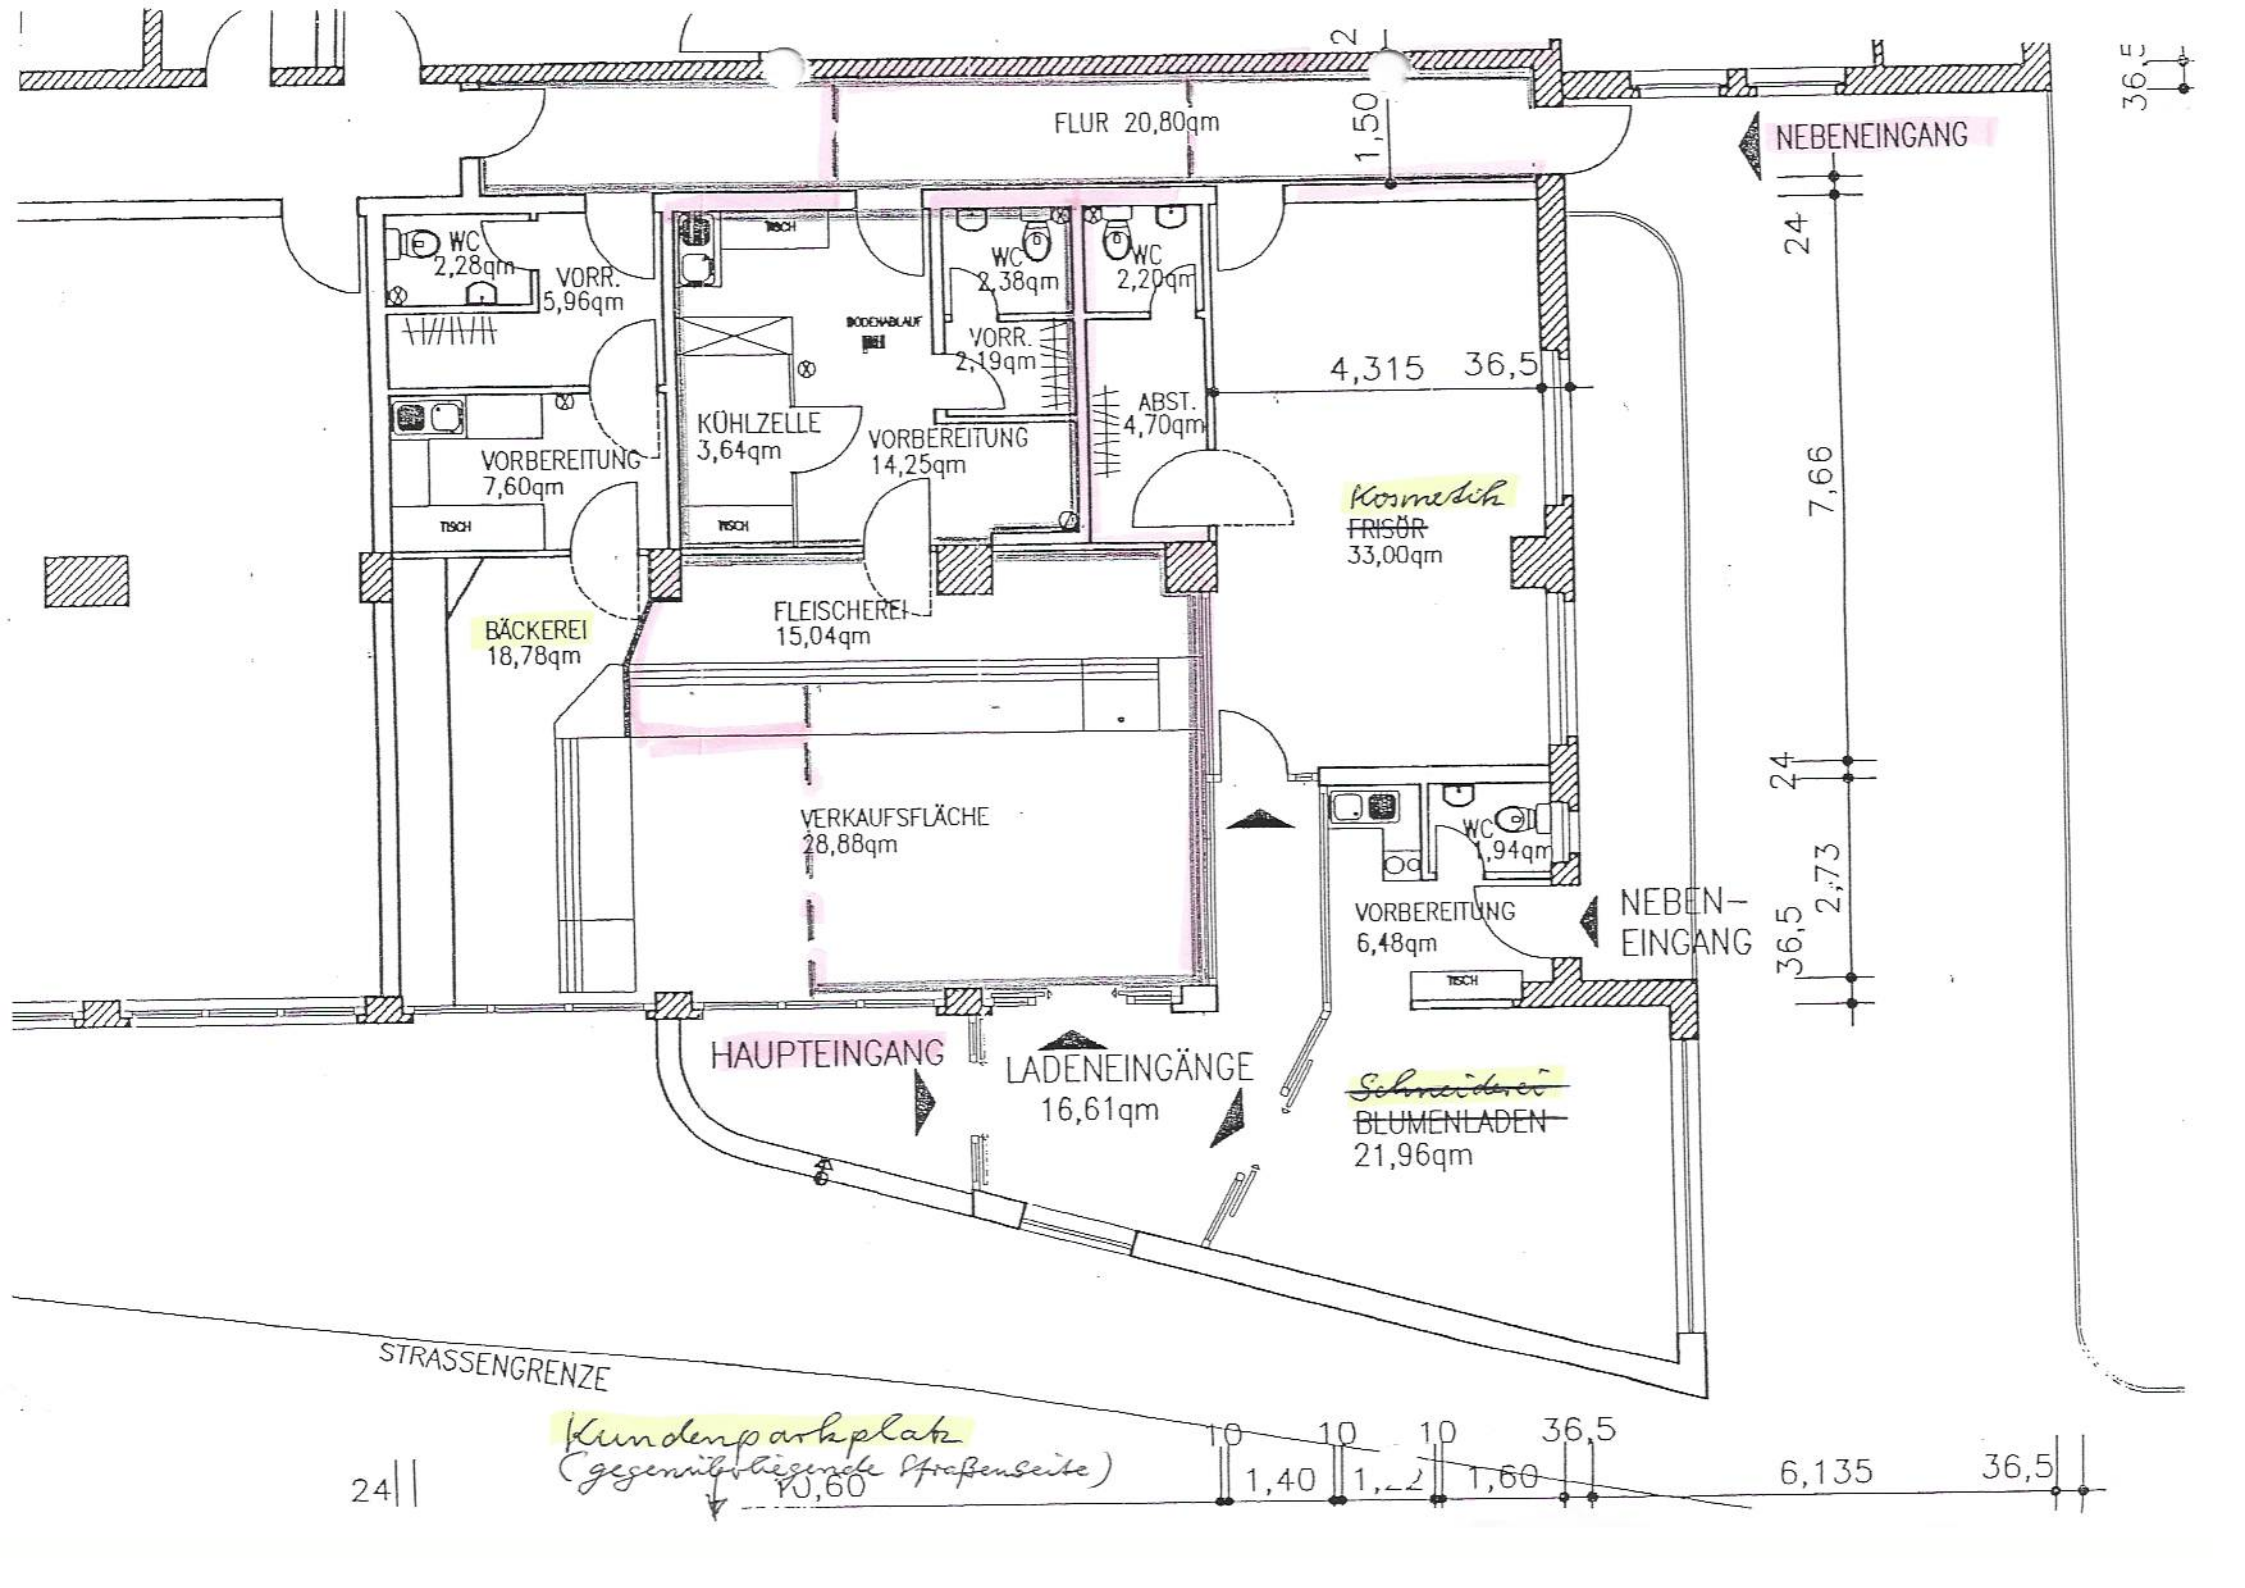
FLUR 20,80qm
1,50
NEBENEINGANG
WC
2,28qm
VORR.
5,96qm
TISCH
WC
2,38qm
WC
2,20qm
BODENABLAUF
VORR.
2,19qm
4,315
36,5
KÜHLZELLE
3,64qm
VORBEREITUNG
14,25qm
ABST.
4,70qm
VORBEREITUNG
7,60qm
TISCH
TISCH
Kosmetik
FRISÖR
33,00qm
7,66
BÄCKEREI
18,78qm
FLEISCHEREI
15,04qm
VERKAUFSFLÄCHE
28,88qm
WC
1,94qm
VORBEREITUNG
6,48qm
NEBEN-
EINGANG
TISCH
HAUPTEINGANG
LADENEINGÄNGE
16,61qm
Schneiderei
BLUMENLADEN
21,96qm
STRASSENGRENZE
Kundenparkplatz
(gegenüberliegende Straßenseite)
24
10,60
1,40
1,60
6,135
36,5