


WA Seestraße, Fußach
2-Zimmer Wohnung / Top A08 / 1.OG
 Wohnfläche: 52.68m² / Terrasse: 16.64m² /
 Terrassenbox: 3.74m²

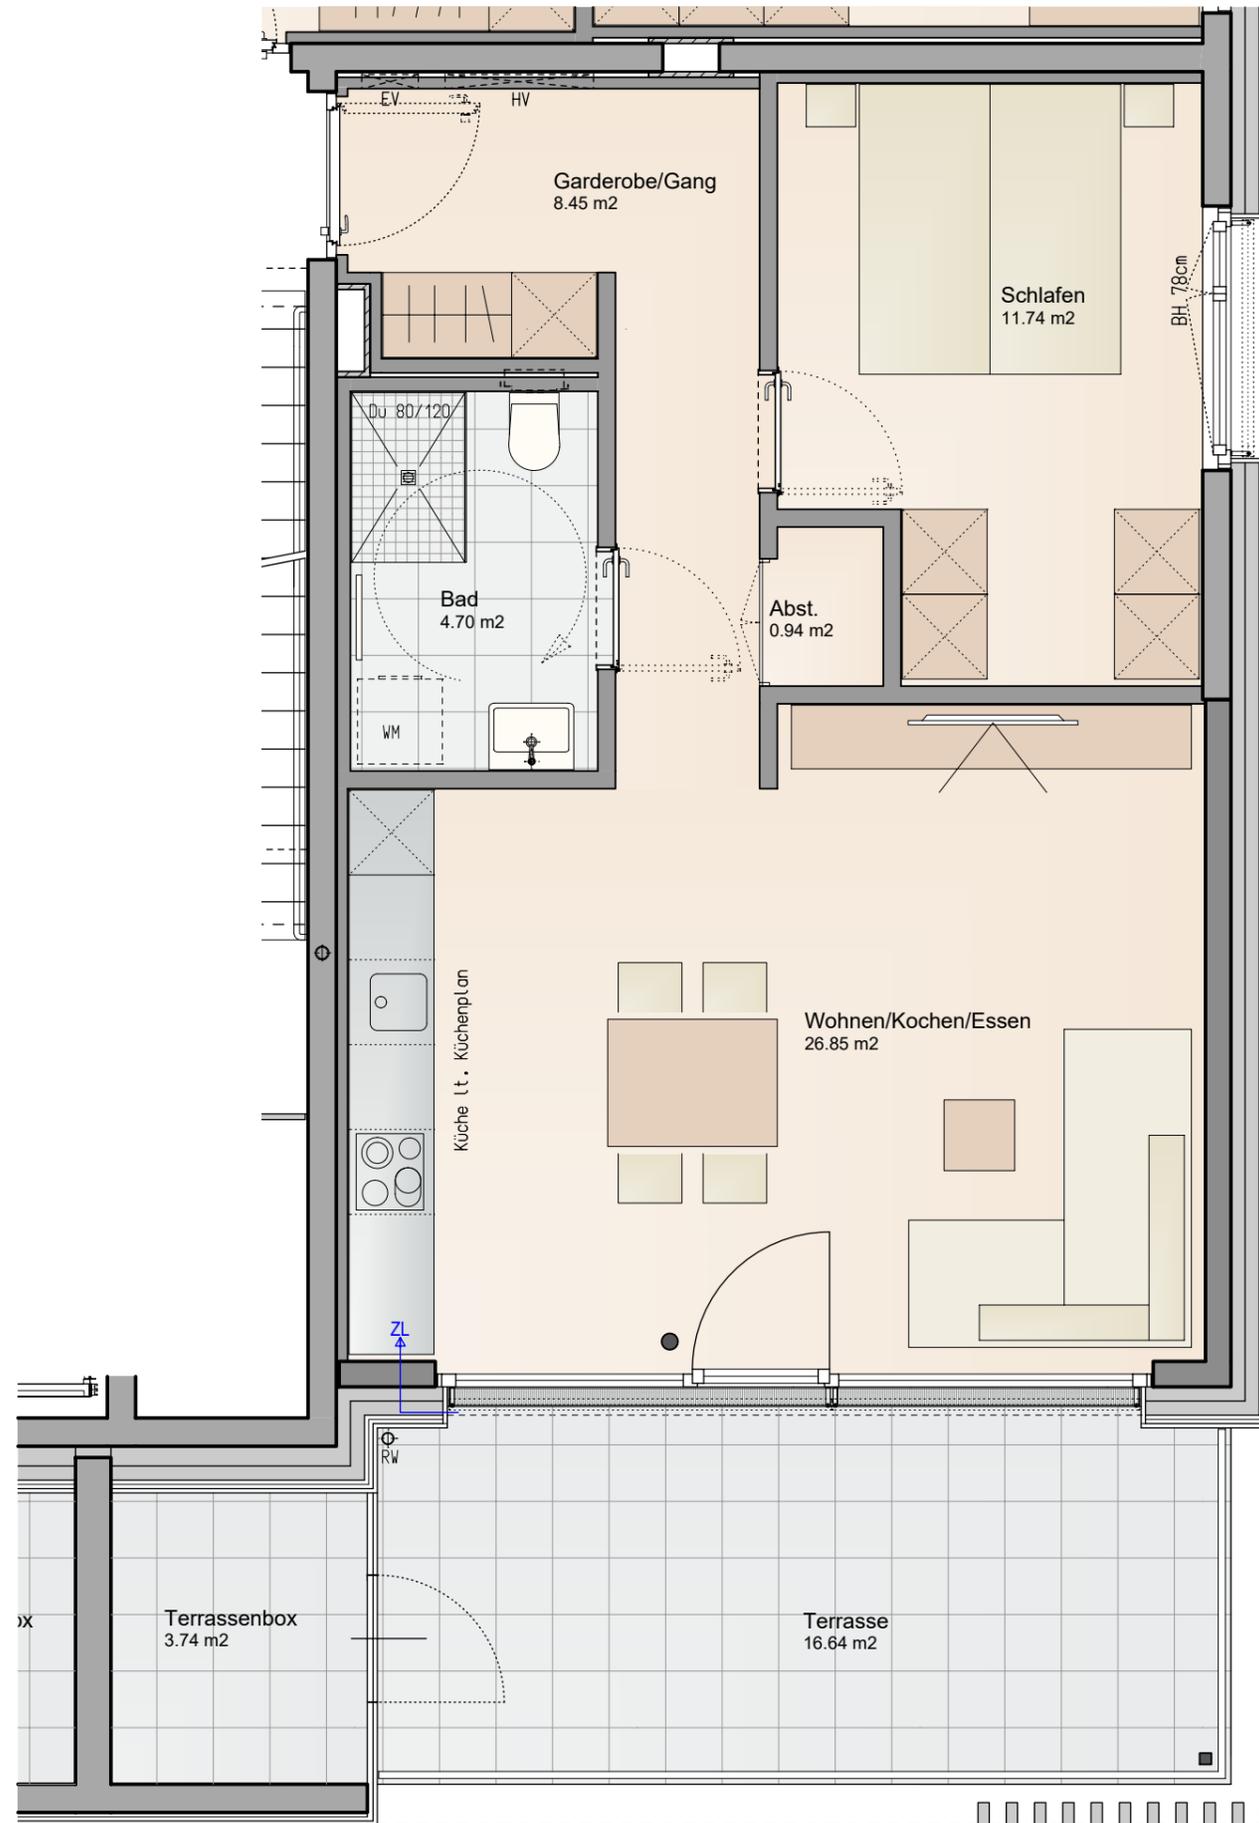


Informationen

- BH Brüstungshöhe
- EV Elektroverteiler
- HV Heizungsverteiler
- ZL Zuluft
- ⊙ Wendekreis Rollstuhl / dm 1,50m

M 1 : 50



Lageplan

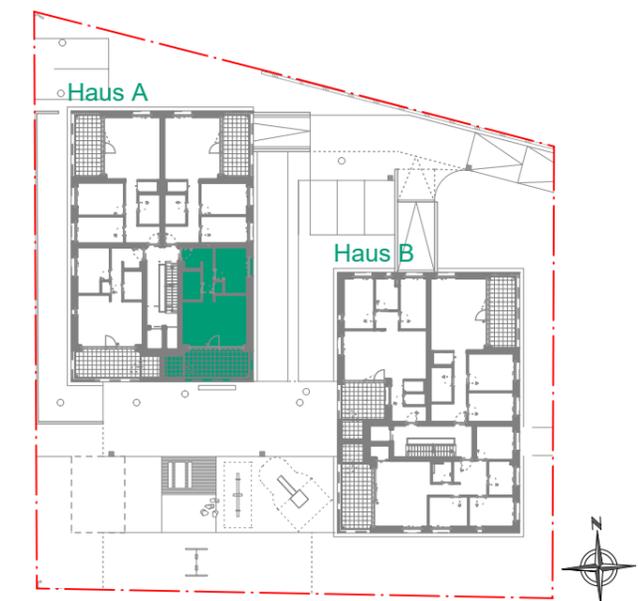

Bemerkung

27.04.2023

Alle Maße sind Rohbaumaße und ca. Angaben, diese können zur Natur differieren.

Strichliert dargestellte Einrichtungsgegenstände im Sanitärbereich sind nicht in der Grundausstattung enthalten.