



Landesamt für Vermessung, Geoinformation und Landentwicklung Zentrale Außenstelle

E-mail: zas@vgr.saarland.de

Kaibelstrasse 4-6, 66740 Saarlouis
Tel.: 0681/9712-400
Fax: 0681/9712-480
e-mail: zas@lvg1.saarland.de

Flurstück: 76/12
Flur: 14
Gemarkung: Spiesen

Gemeinde:
Kreis:


Spiesen-Elversberg
Neunkirchen

Auszug aus dem Liegenschaftskataster

Liegenschaftskarte 1:1000

Erstellt am 04.12.2025

Auftragsnummer: 542-192406

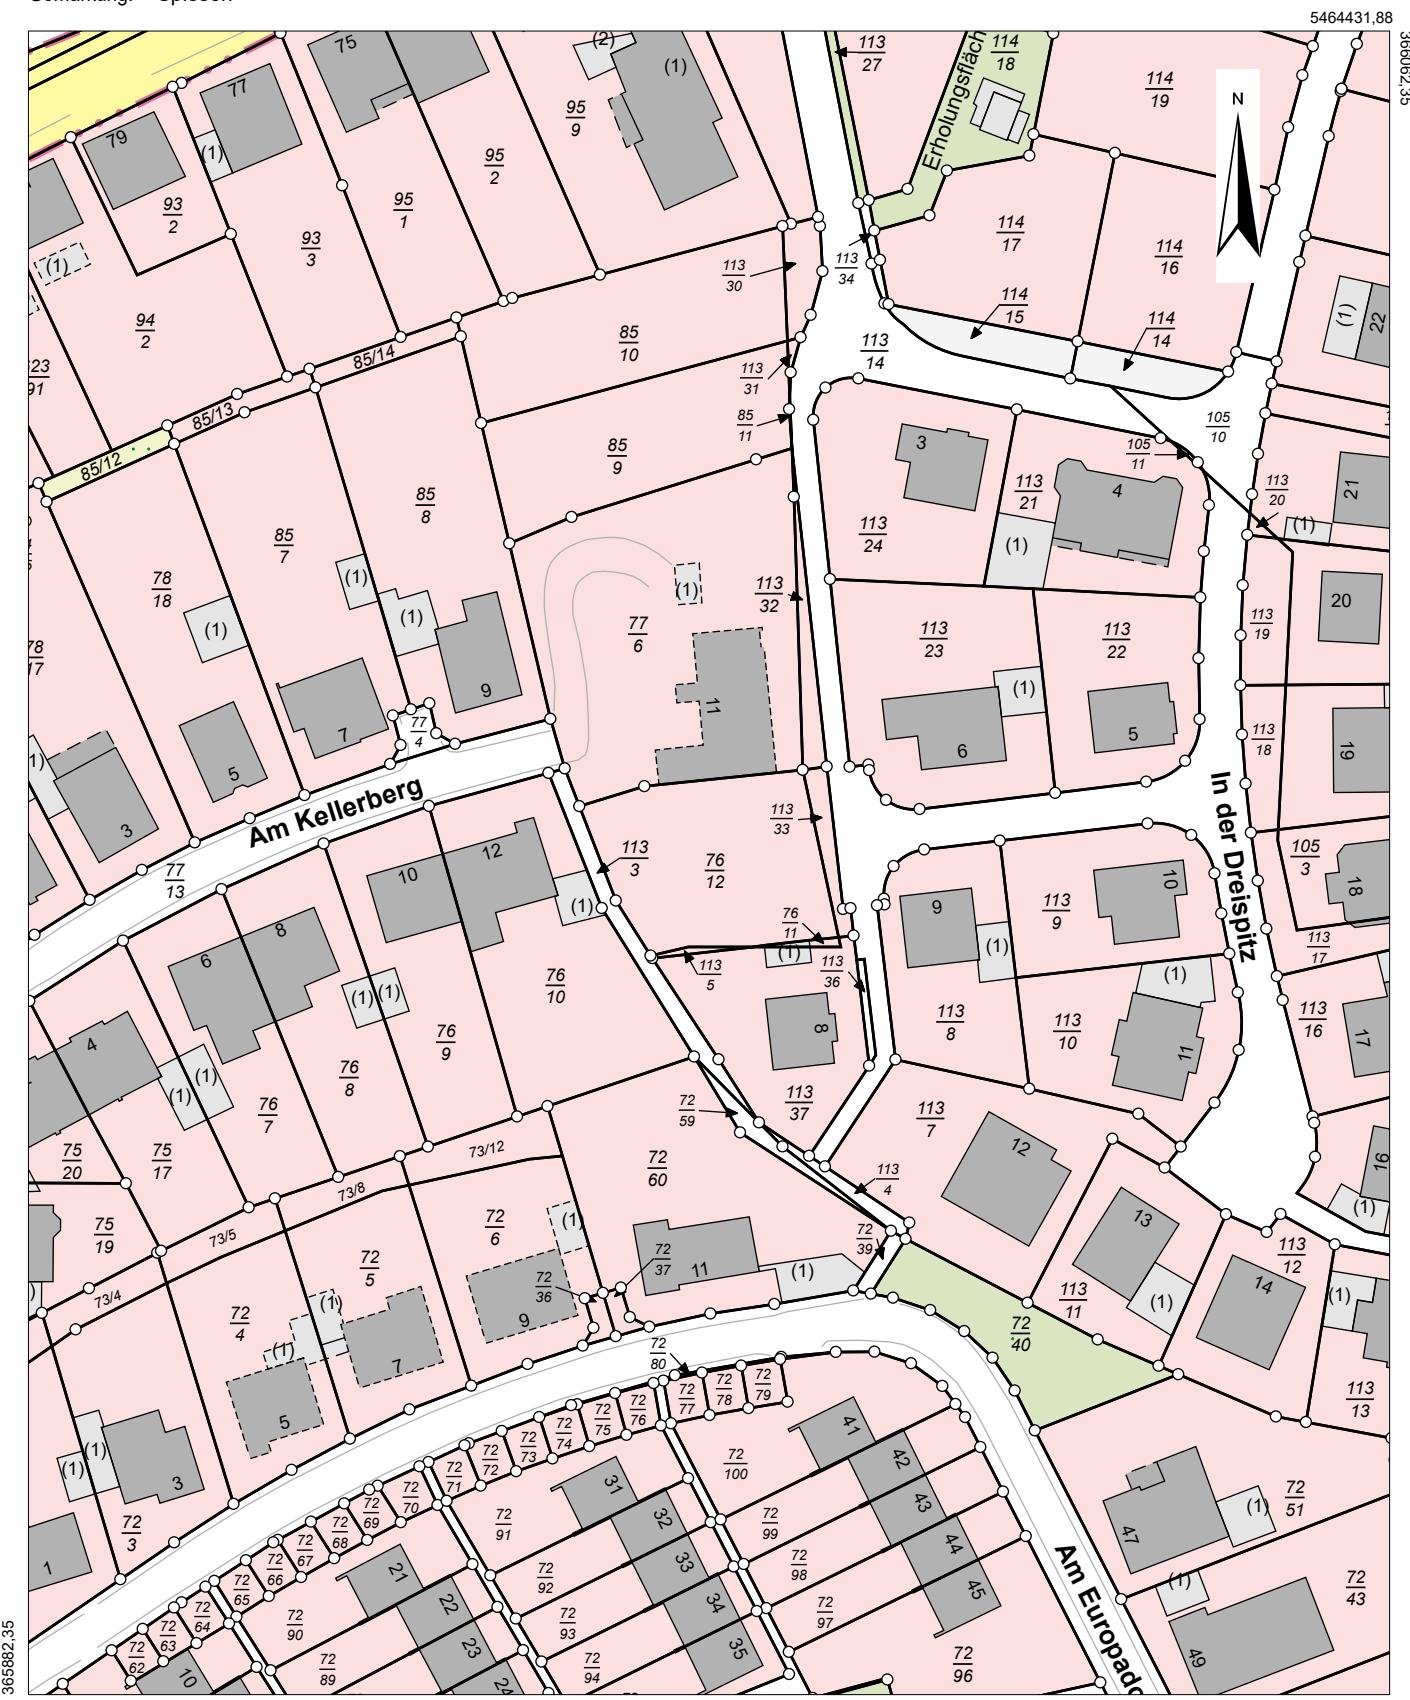

5464211,88

Maßstab: 1:1000  Meter

Gesetzlich geschützt gemäß § 16 Abs. 7 Saarländisches Vermessungs- und Katastergesetz.

Auszüge aus dem Liegenschaftskataster dürfen von Dritten nur mit Erlaubnis des Landesamtes für Vermessung, Geoinformation und Landentwicklung vervielfältigt, veröffentlicht und verbreitet werden. Eine Erlaubnis bedarf es nicht, wenn Auszüge für eigene, nicht gewerbliche Zwecke vervielfältigt werden. Die Übereinstimmung des örtlichen Gebäudebestandes mit der Karte wurde nicht geprüft.