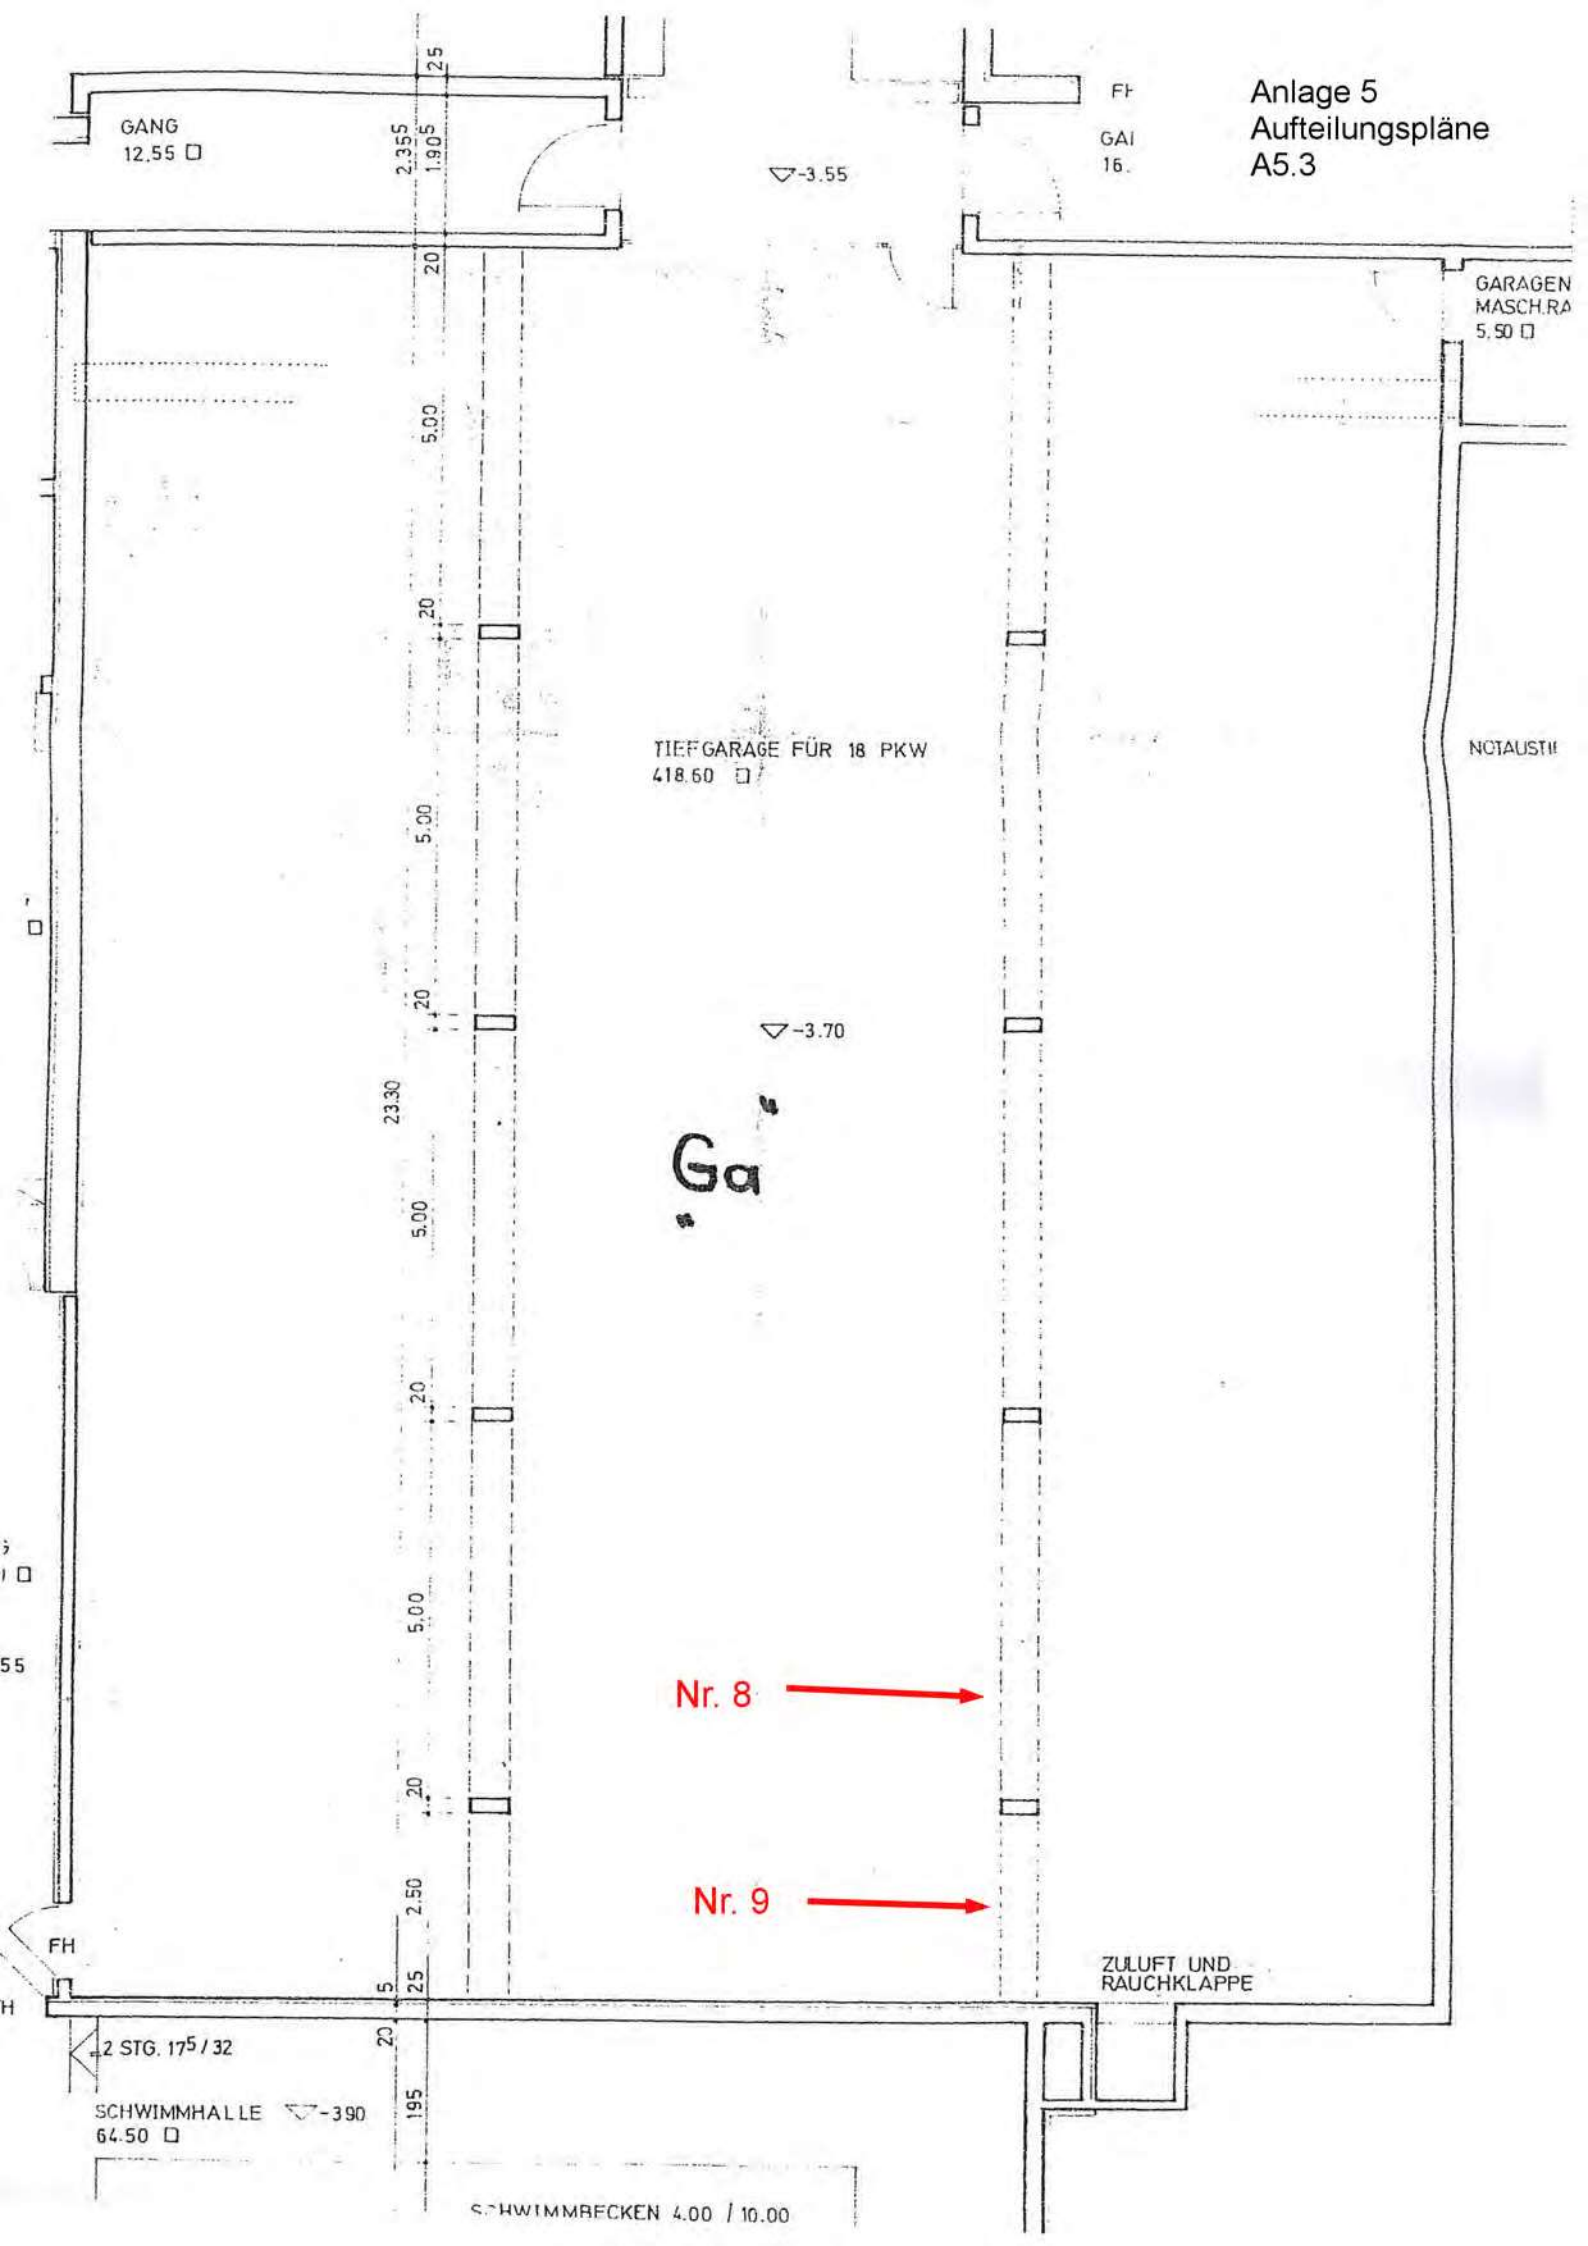Anlage 5
Aufteilungspläne
A5.3