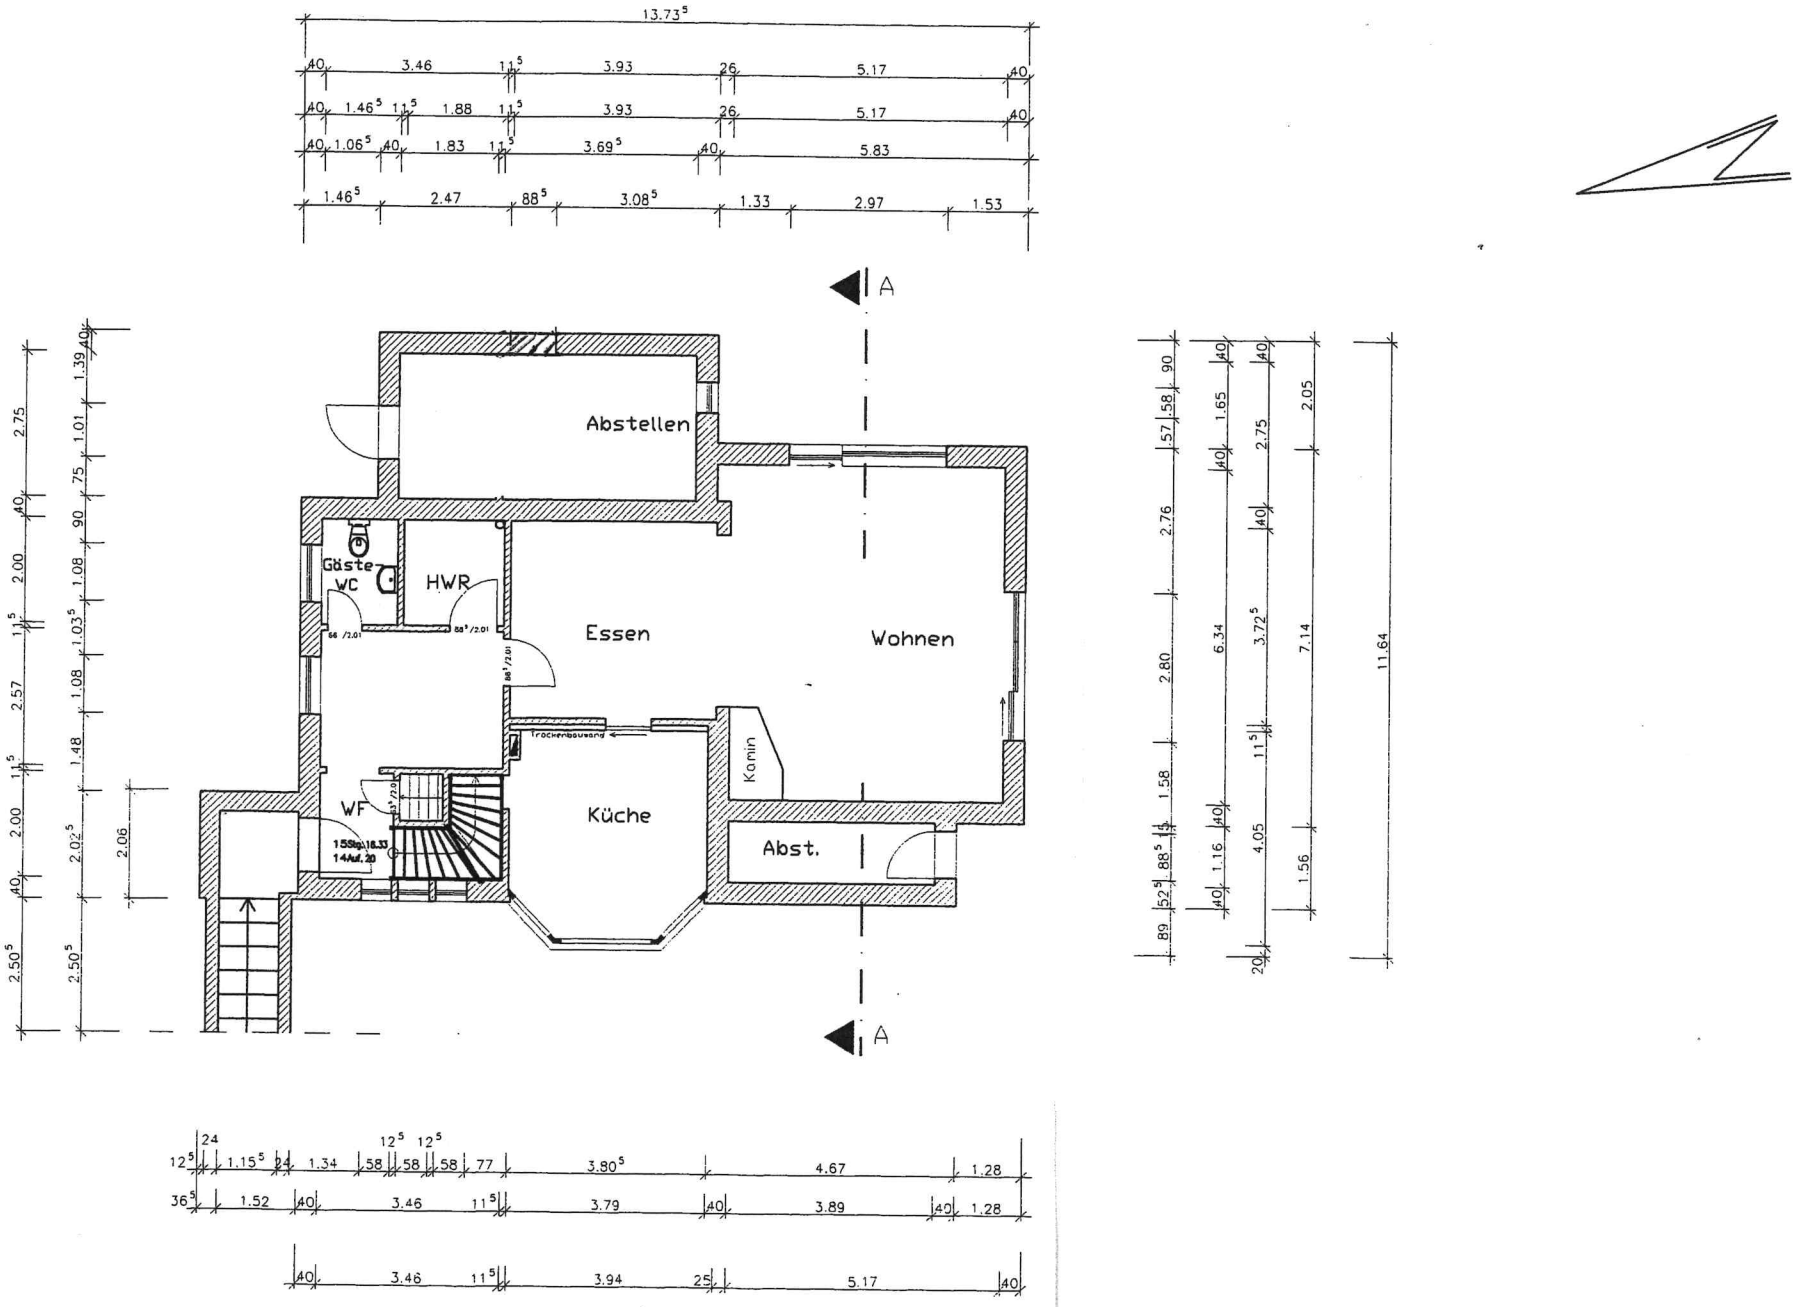
Abstellen
Gäste WC
HWR
Essen
Wohnen
Kamin
Küche
Abst.
WF
Trockenbauwand
A
A

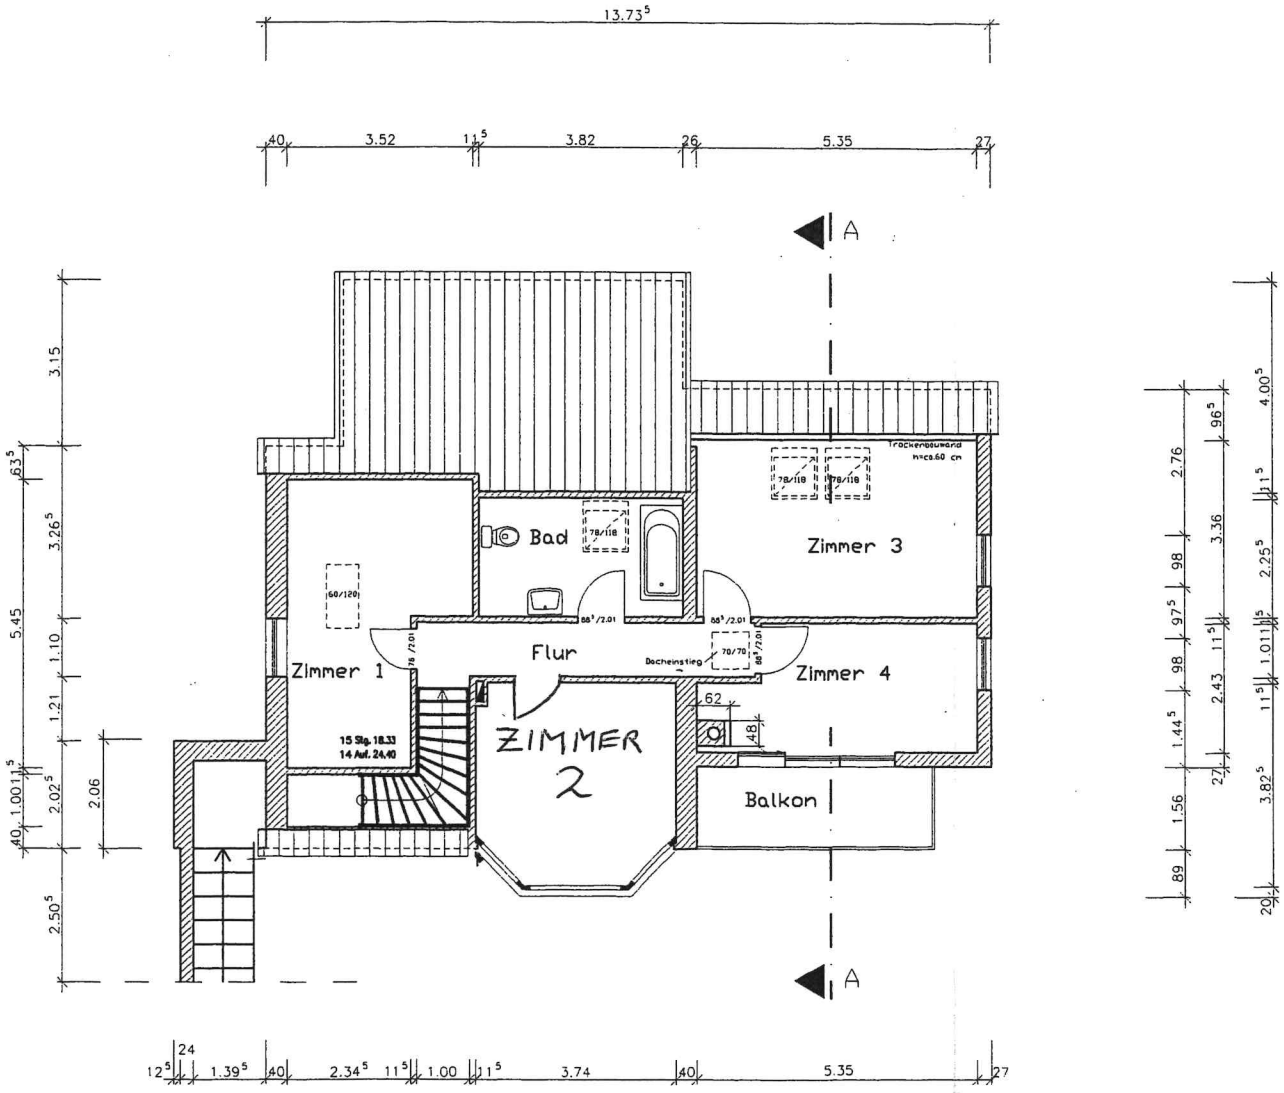
13.73⁵
40
3.52
11⁵
3.82
26
5.35
27
A
A
Bad
Zimmer 1
Zimmer 2
Zimmer 3
Zimmer 4
Flur
Balkon
Dacheinstieg
Trockenbauwand
h=ca.60 cm
15 Stg. 18.33
14 Auf. 24.40
3.15
63⁵
3.26⁵
5.45
1.10
1.21
1.001⁵
40
2.02⁵
2.06
2.50⁵
12⁵
24
1.39⁵
40
2.34⁵
11⁵
1.00
11⁵
3.74
40
5.35
27
2.76
96⁵
4.00⁵
3.36
11⁵
98
2.25⁵
97⁵
11⁵
1.011⁵
98
2.43
1.44⁵
11⁵
27
3.82⁵
1.56
89
20