


# Adenauer- Carrée

Gebäude Nr. 40 (Typ C)

Wohnung O2

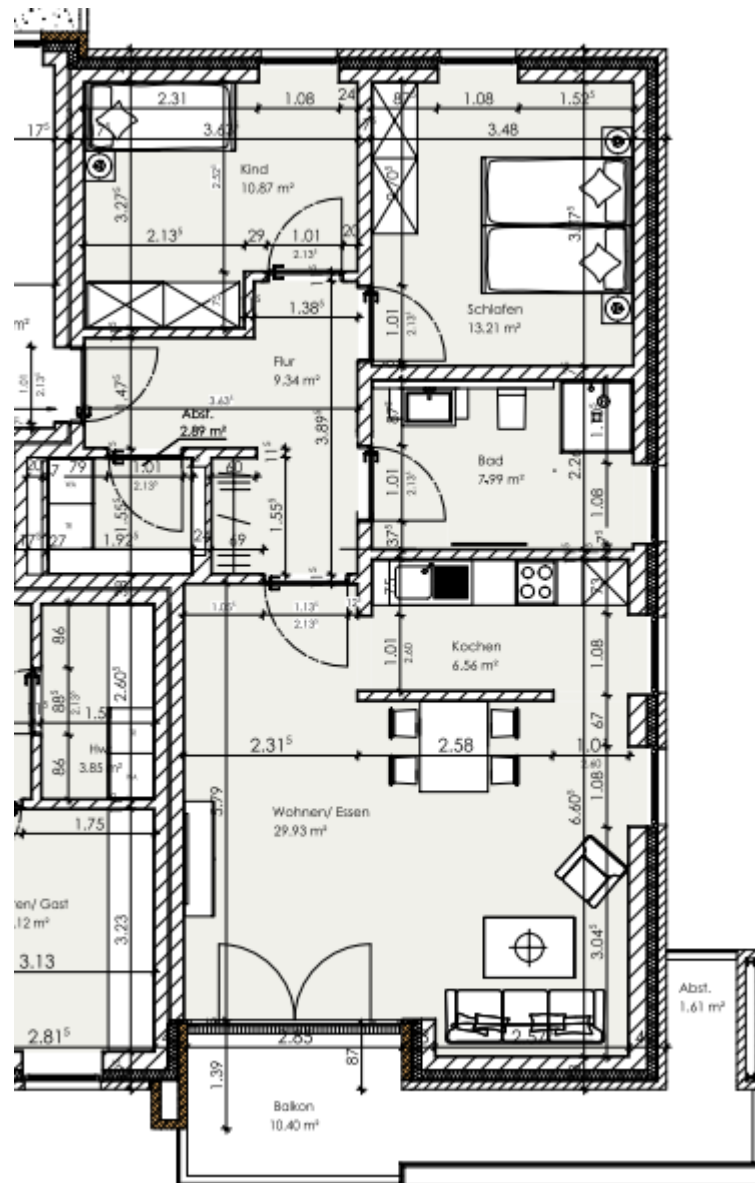

Maßstab 1:100