

TINY-HOUSE | ANSICHT NORDOSTEN

NEUBAU EINES TINY-HAUSES
BERGSTRASSE 22
93466 CHAMERAU
FLUR-NR. 415/5 | GEMARKUNG CHAMERAU
M 1:100 | 21.08.2024

architekturbüro **bauer**

weinbergstraße 7
93413 cham
fon 09971 20095-80
fax 09971 20095 81
info@bauer-arch.de
www.bauer-arch.de




TINY-HOUSE | ANSICHT NORDWESTEN

NEUBAU EINES TINY-HAUSES
BERGSTRASSE 22
93466 CHAMERAU
FLUR-NR. 415/5 | GEMARKUNG CHAMERAU
M 1:100 | 21.08.2024

architekturbüro **bauer**

weinbergstraße 7
93413 cham
fon 09971 20095-80
fax 09971 20095 81
info@bauer-arch.de
www.bauer-arch.de

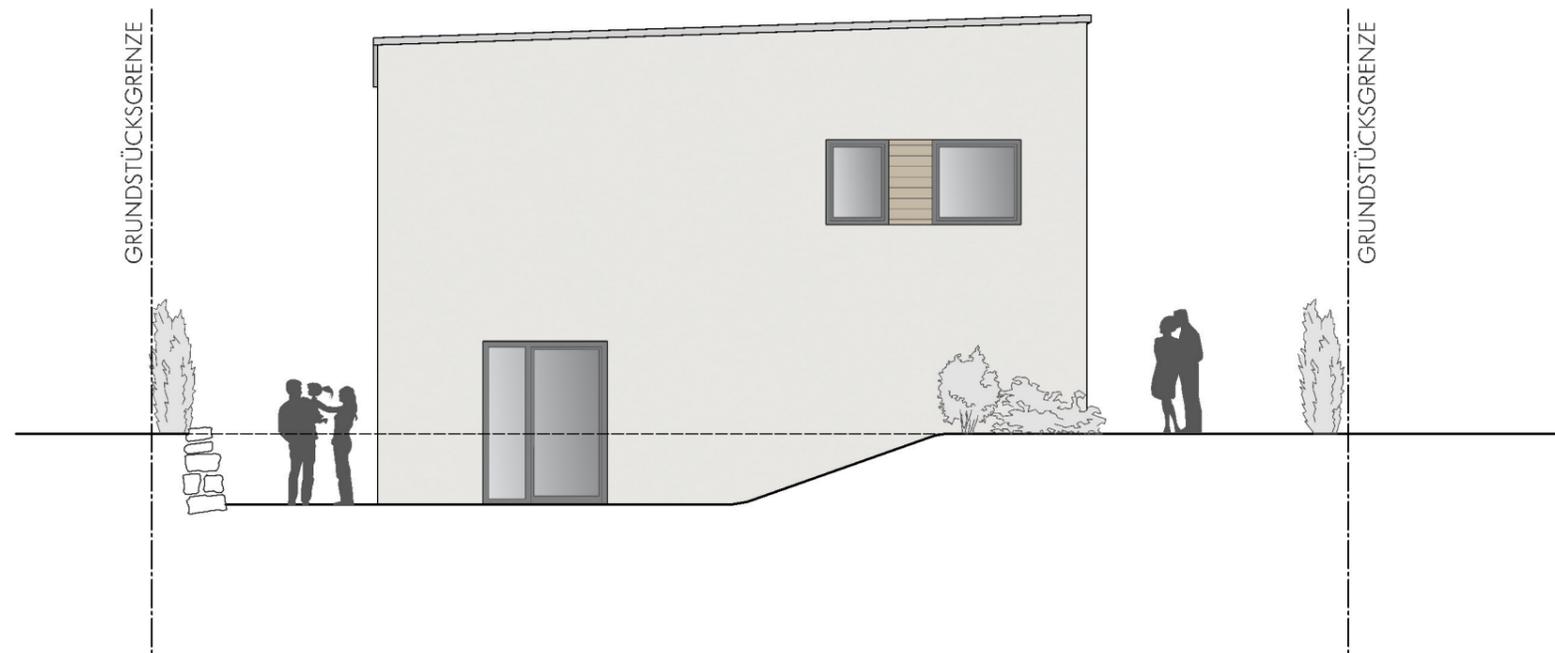


TINY-HOUSE | ANSICHT SÜDOSTEN

NEUBAU EINES TINY-HAUSES
BERGSTRASSE 22
93466 CHAMERAU
FLUR-NR. 415/5 | GEMARKUNG CHAMERAU
M 1:100 | 21.08.2024

architekturbüro **bauer**

weinbergstraße 7
93413 cham
fon 09971 20095-80
fax 09971 20095 81
info@bauer-arch.de
www.bauer-arch.de

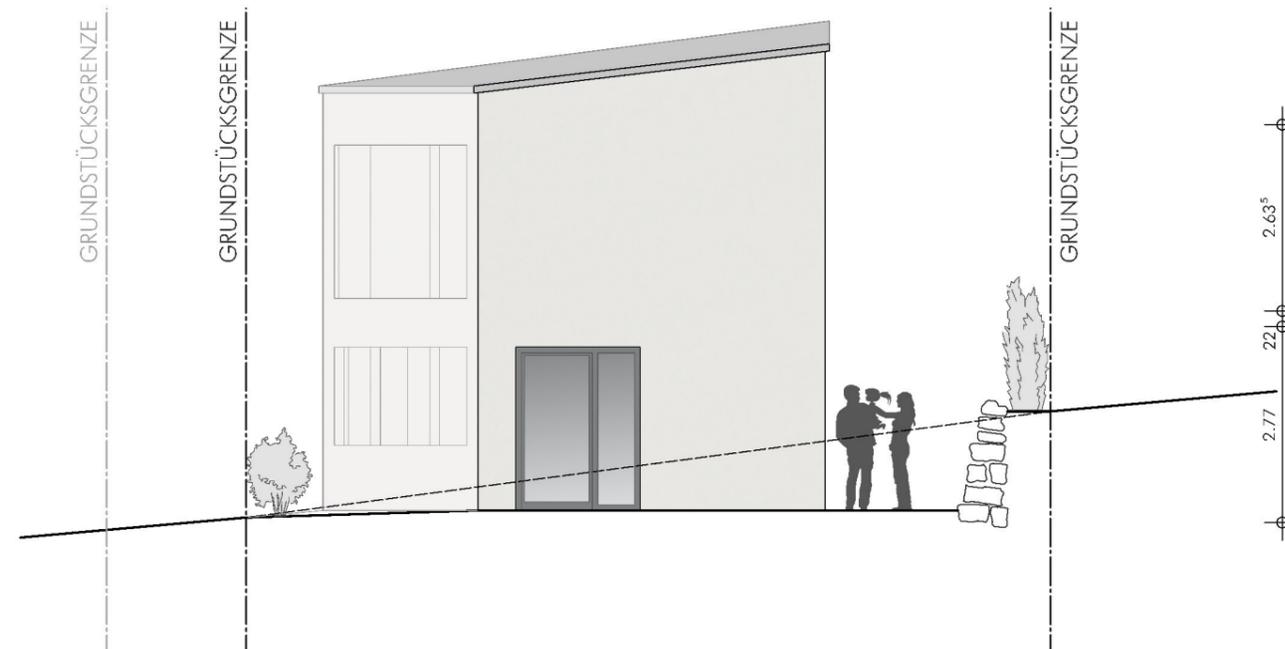

TINY-HOUSE | ANSICHT SÜDWESTEN

NEUBAU EINES TINY-HAUSES
BERGSTRASSE 22
93466 CHAMERAU
FLUR-NR. 415/5 | GEMARKUNG CHAMERAU
M 1:100 | 21.08.2024

architekturbüro **bauer**

weinbergstraße 7
93413 cham
fon 09971 20095-80
fax 09971 20095 81
info@bauer-arch.de
www.bauer-arch.de