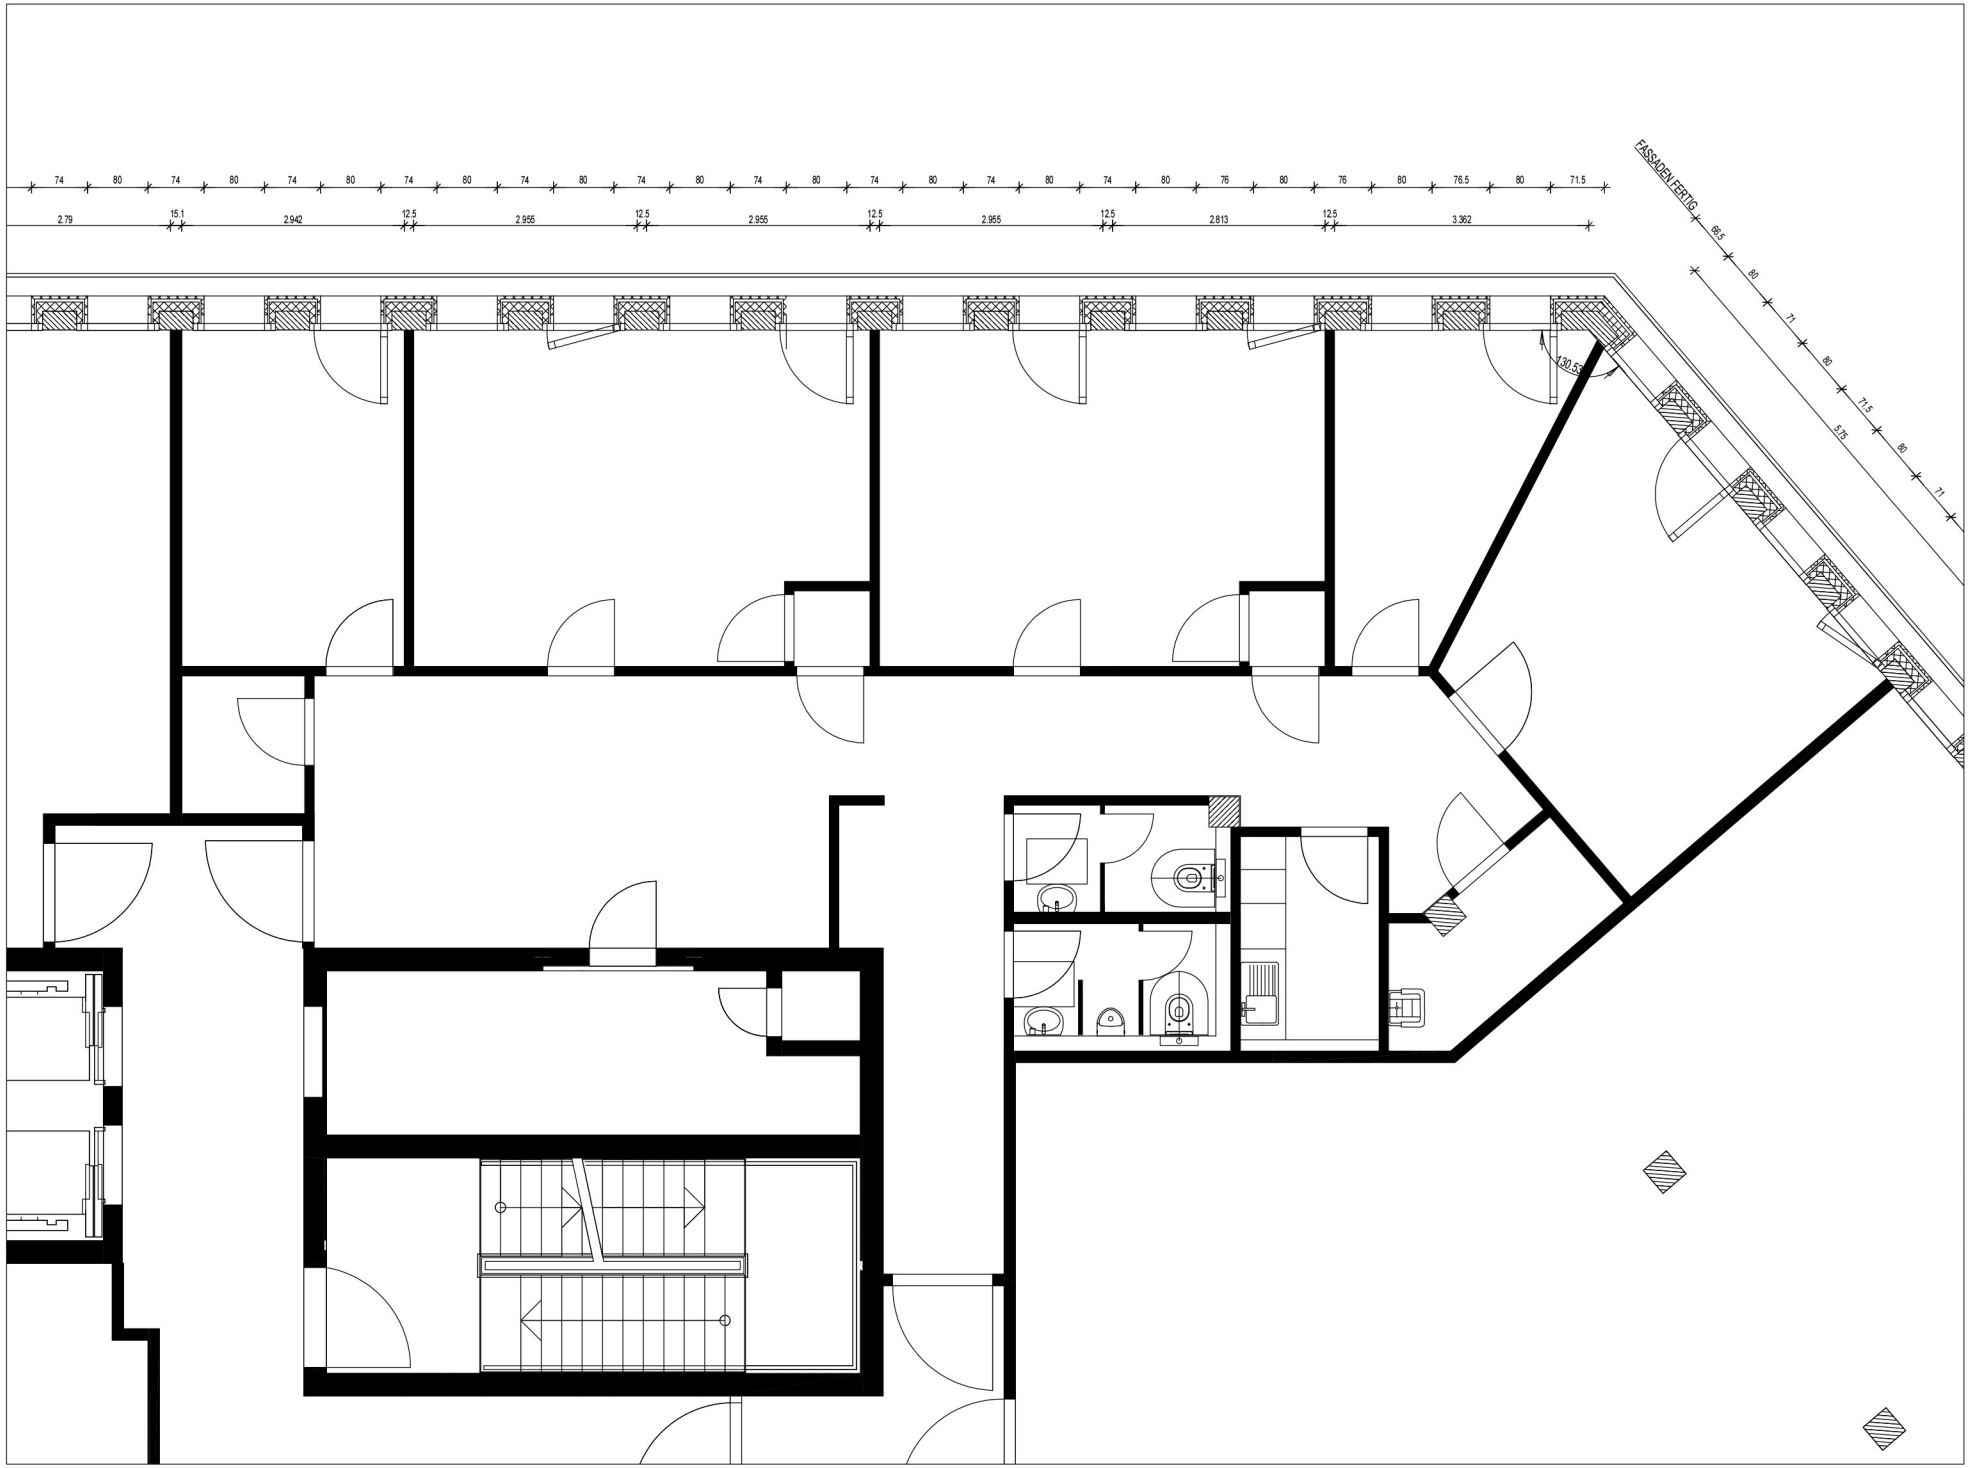
74 80 74 80 74 80 74 80 74 80 74 80 74 80 74 80 74 80 74 80 76 80 76 80 76.5 80 71.5
2.79 15.1 2.942 12.5 2.955 12.5 2.955 12.5 2.955 12.5 2.813 12.5 3.362
FASSADEN FERTIG
88.5 80 71 80 71.5 57.5 80 71
130.5°