

**WURTZ IMMOBILIEN  
LEONBERG**








WURTZ IMMOBILIEN  
LEONBERG

HAUS 3

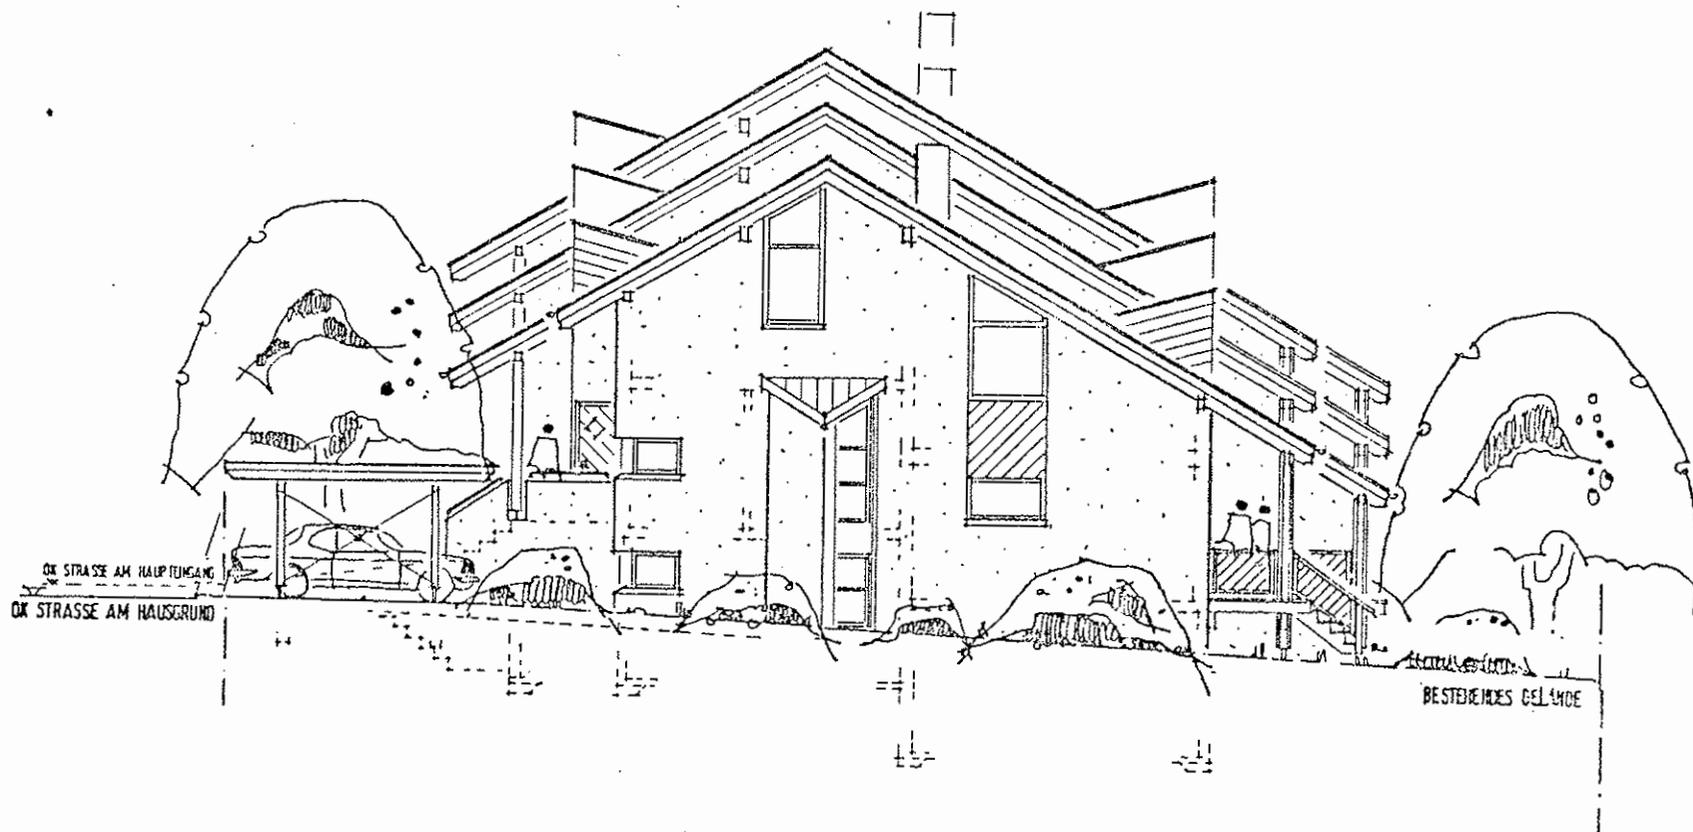

ANSICHT VON WESTEN


WESTEN

WALTER WEISS + PARTNER  
FREIE ARCHITECTEN  
TECKSTRASSE 32  
7022 LE-OBERRAICHEN  
TEL. 0711 / 754 17 66  
WW+P  
*[Signature]*

BAUHERR : GRUNDSTÜCKSGESELLSCHAFT  
ANERKANNT : BÄUHLER (BBR)  
GEE: 12.5.1984 GEÄND. M 1:100 PLANNR. 7

HAUS 2

HAUS 3

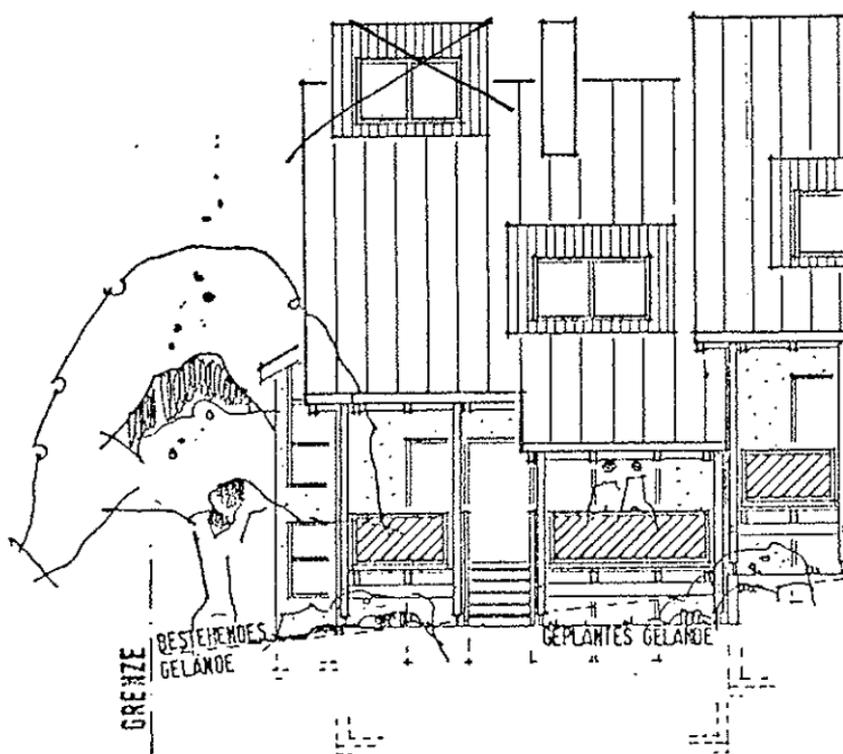


ANSICHT VON SÜDEN



**WURTZ IMMOBILIEN**  
**LEONBERG**

# HAUS 3

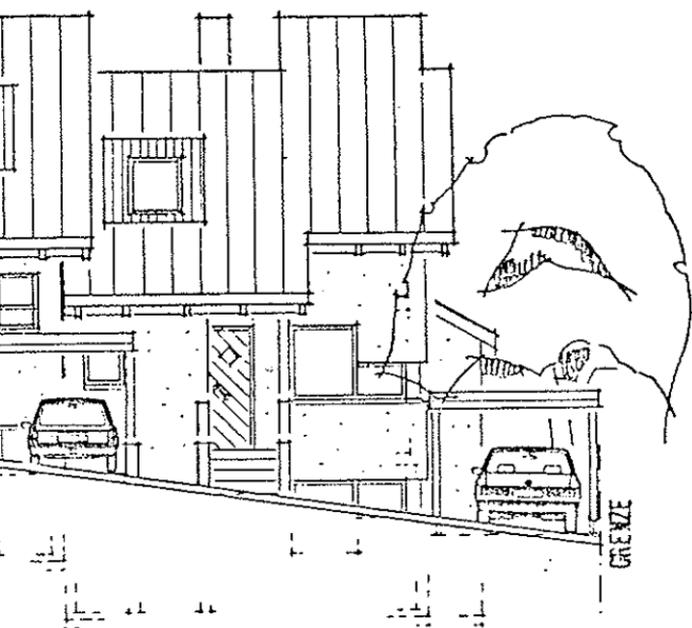

## NORDEN

WEISS + PARTNER  
ARCHITEKTEN  
ASSE 32  
E-OBERRAICHEN  
711 / 754 17 66

WW+P  
*Handwritten signature*

AMERKANNT: BAUFHERR  
GEF: 12.5.1984 GEÄND.

M 1:1



**WURTZ IMMOBILIEN**  
LEONBERG