


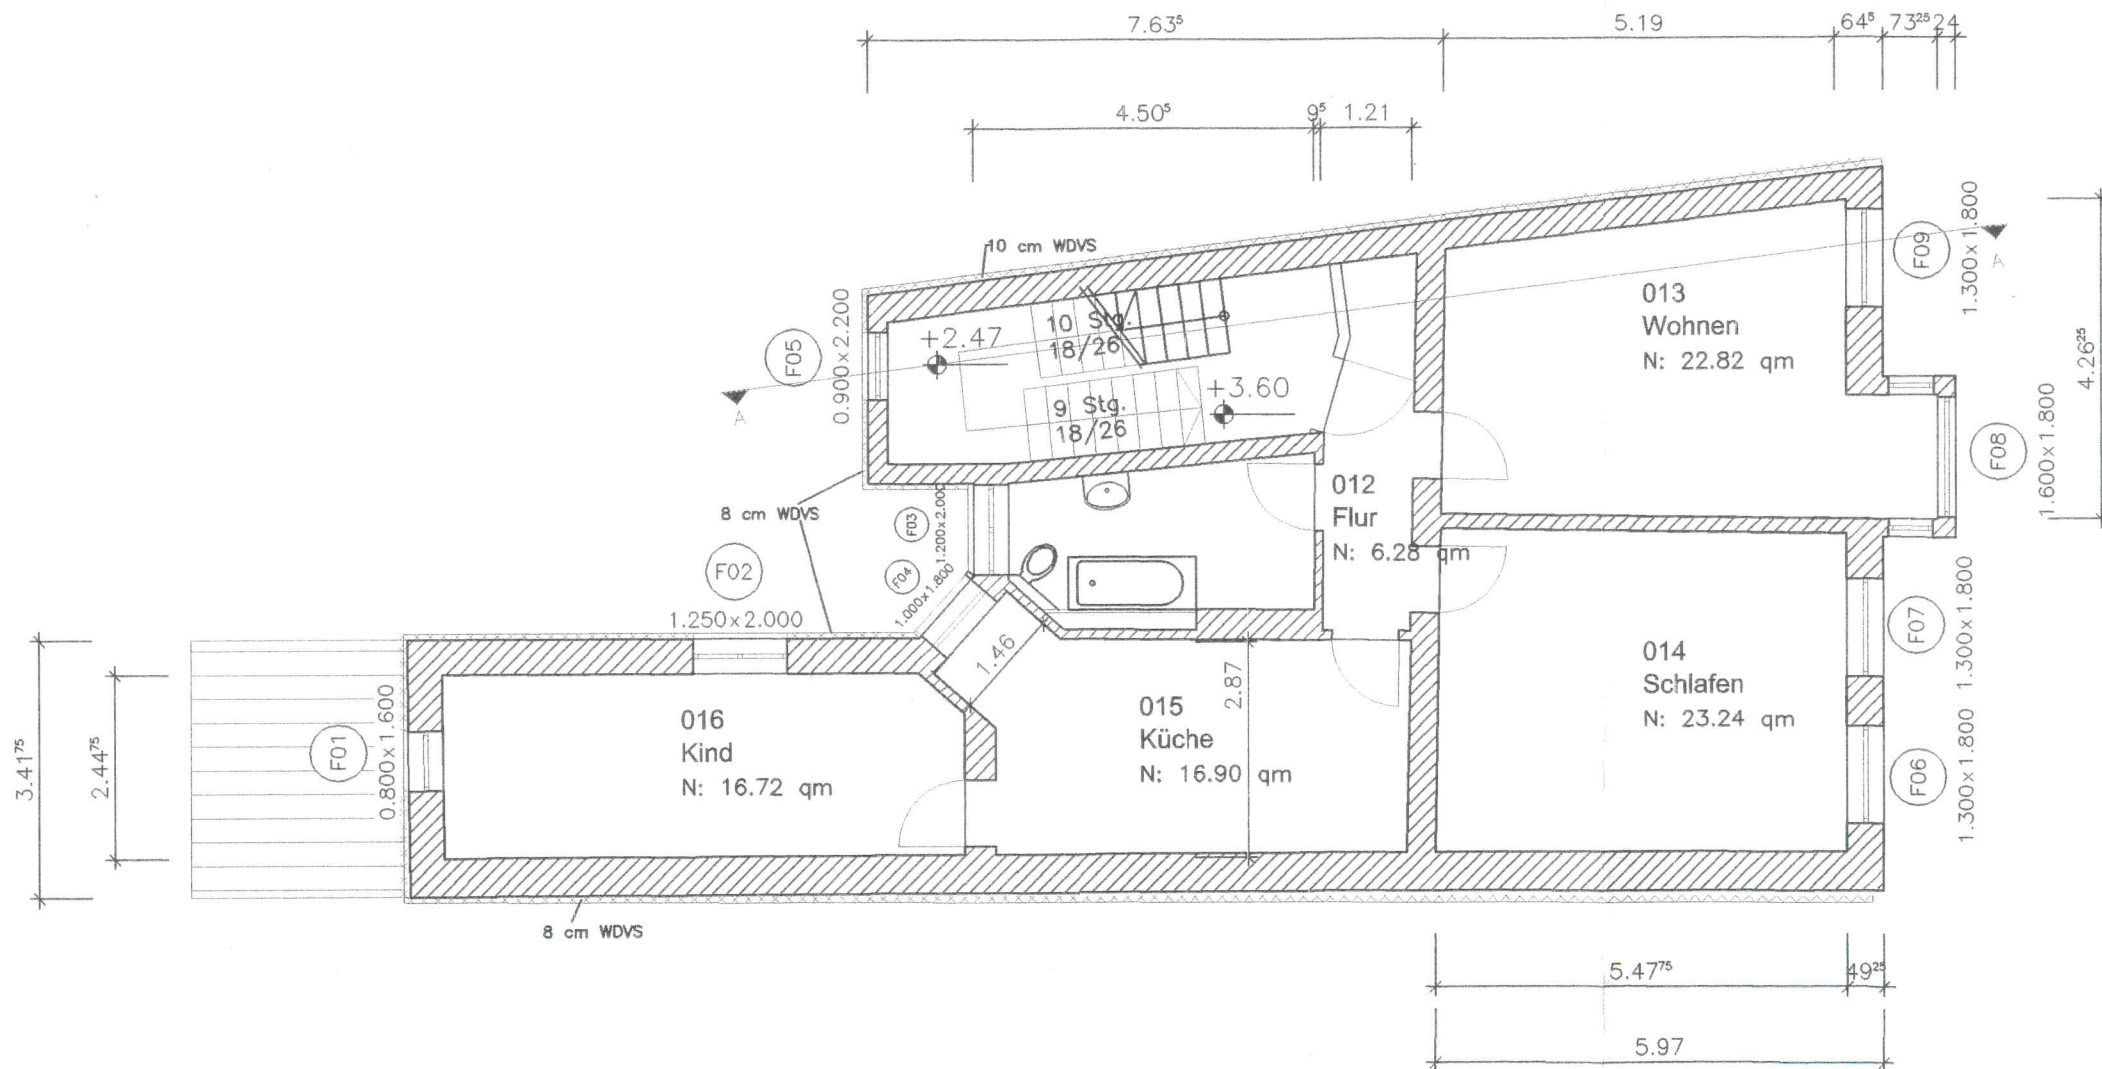

RÄUME WOHNFLÄCHE			
Allgemein		Fläche & Umfang	
Nummer	Name	Umfang	Grundfläche
012	Flur	14.17 m	6.28 qm
013	Wohnen	22.08 m	22.82 qm
014	Schlafen	23.24 m	23.24 qm
015	Küche	16.90 m	16.90 qm
016	Kind	16.72 m	16.72 qm