



Vermessungs- und Katasterverwaltung Niedersachsen


Gemeinde: Thedinghausen
Gemarkung: Werder
Flur: 4 Flurstück: 29/1

Liegenschaftskarte 1:1000

Standardpräsentation

Erstellt am 08.10.2025
Aktualität der Daten 04.10.2025

N = 5869796

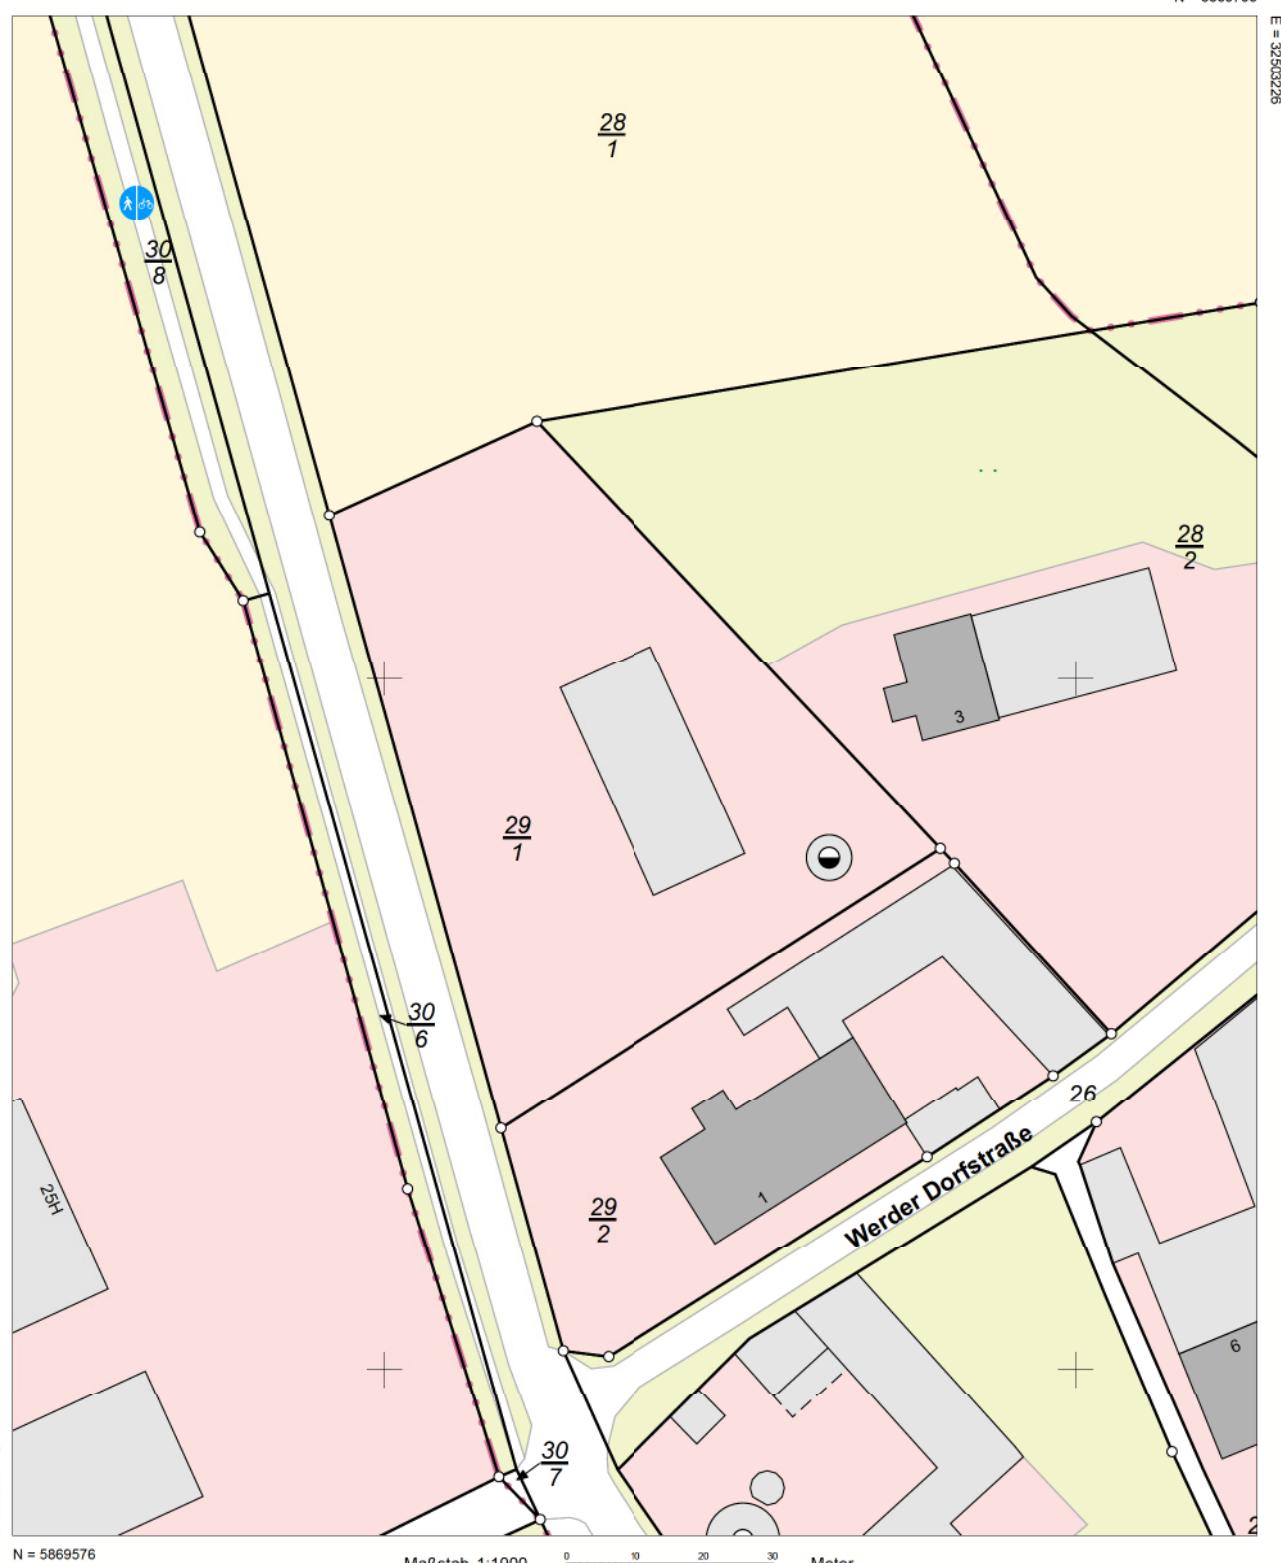

Verantwortlich für den Inhalt:

Verantwortlich für den Inhalt:
Landesamt für Geoinformation und Landesvermessung Niedersachsen
Regionaldirektion Sulingen-Verden - Katasteramt Verden -
Eitzer Straße 34
27283 Verden

Mete

Bereitgestellt durch:
Berthold von Hollen
Rechtsanwalt und Notar
Braunschweiger Str. 1 (Erbhof)
27321 Thedinghausen

Zeichen:

Bei einer Verwertung für nichteigene oder wirtschaftliche Zwecke oder einer öffentlichen Wiedergabe sind die Allgemeinen Geschäfts- und Nutzungsbedingungen (AGNE) zu beachten; ggf. sind erforderliche Nutzungsrechte über einen zusätzlich mit der für den Inhalt verantwortlichen Behörde abzuschließenden Nutzungsvertrag zu erwerben.