


Kantstrasse

AUFSICHT 5.OG

TERRASSE 6.OG

EXTENSIVE DACHBEG

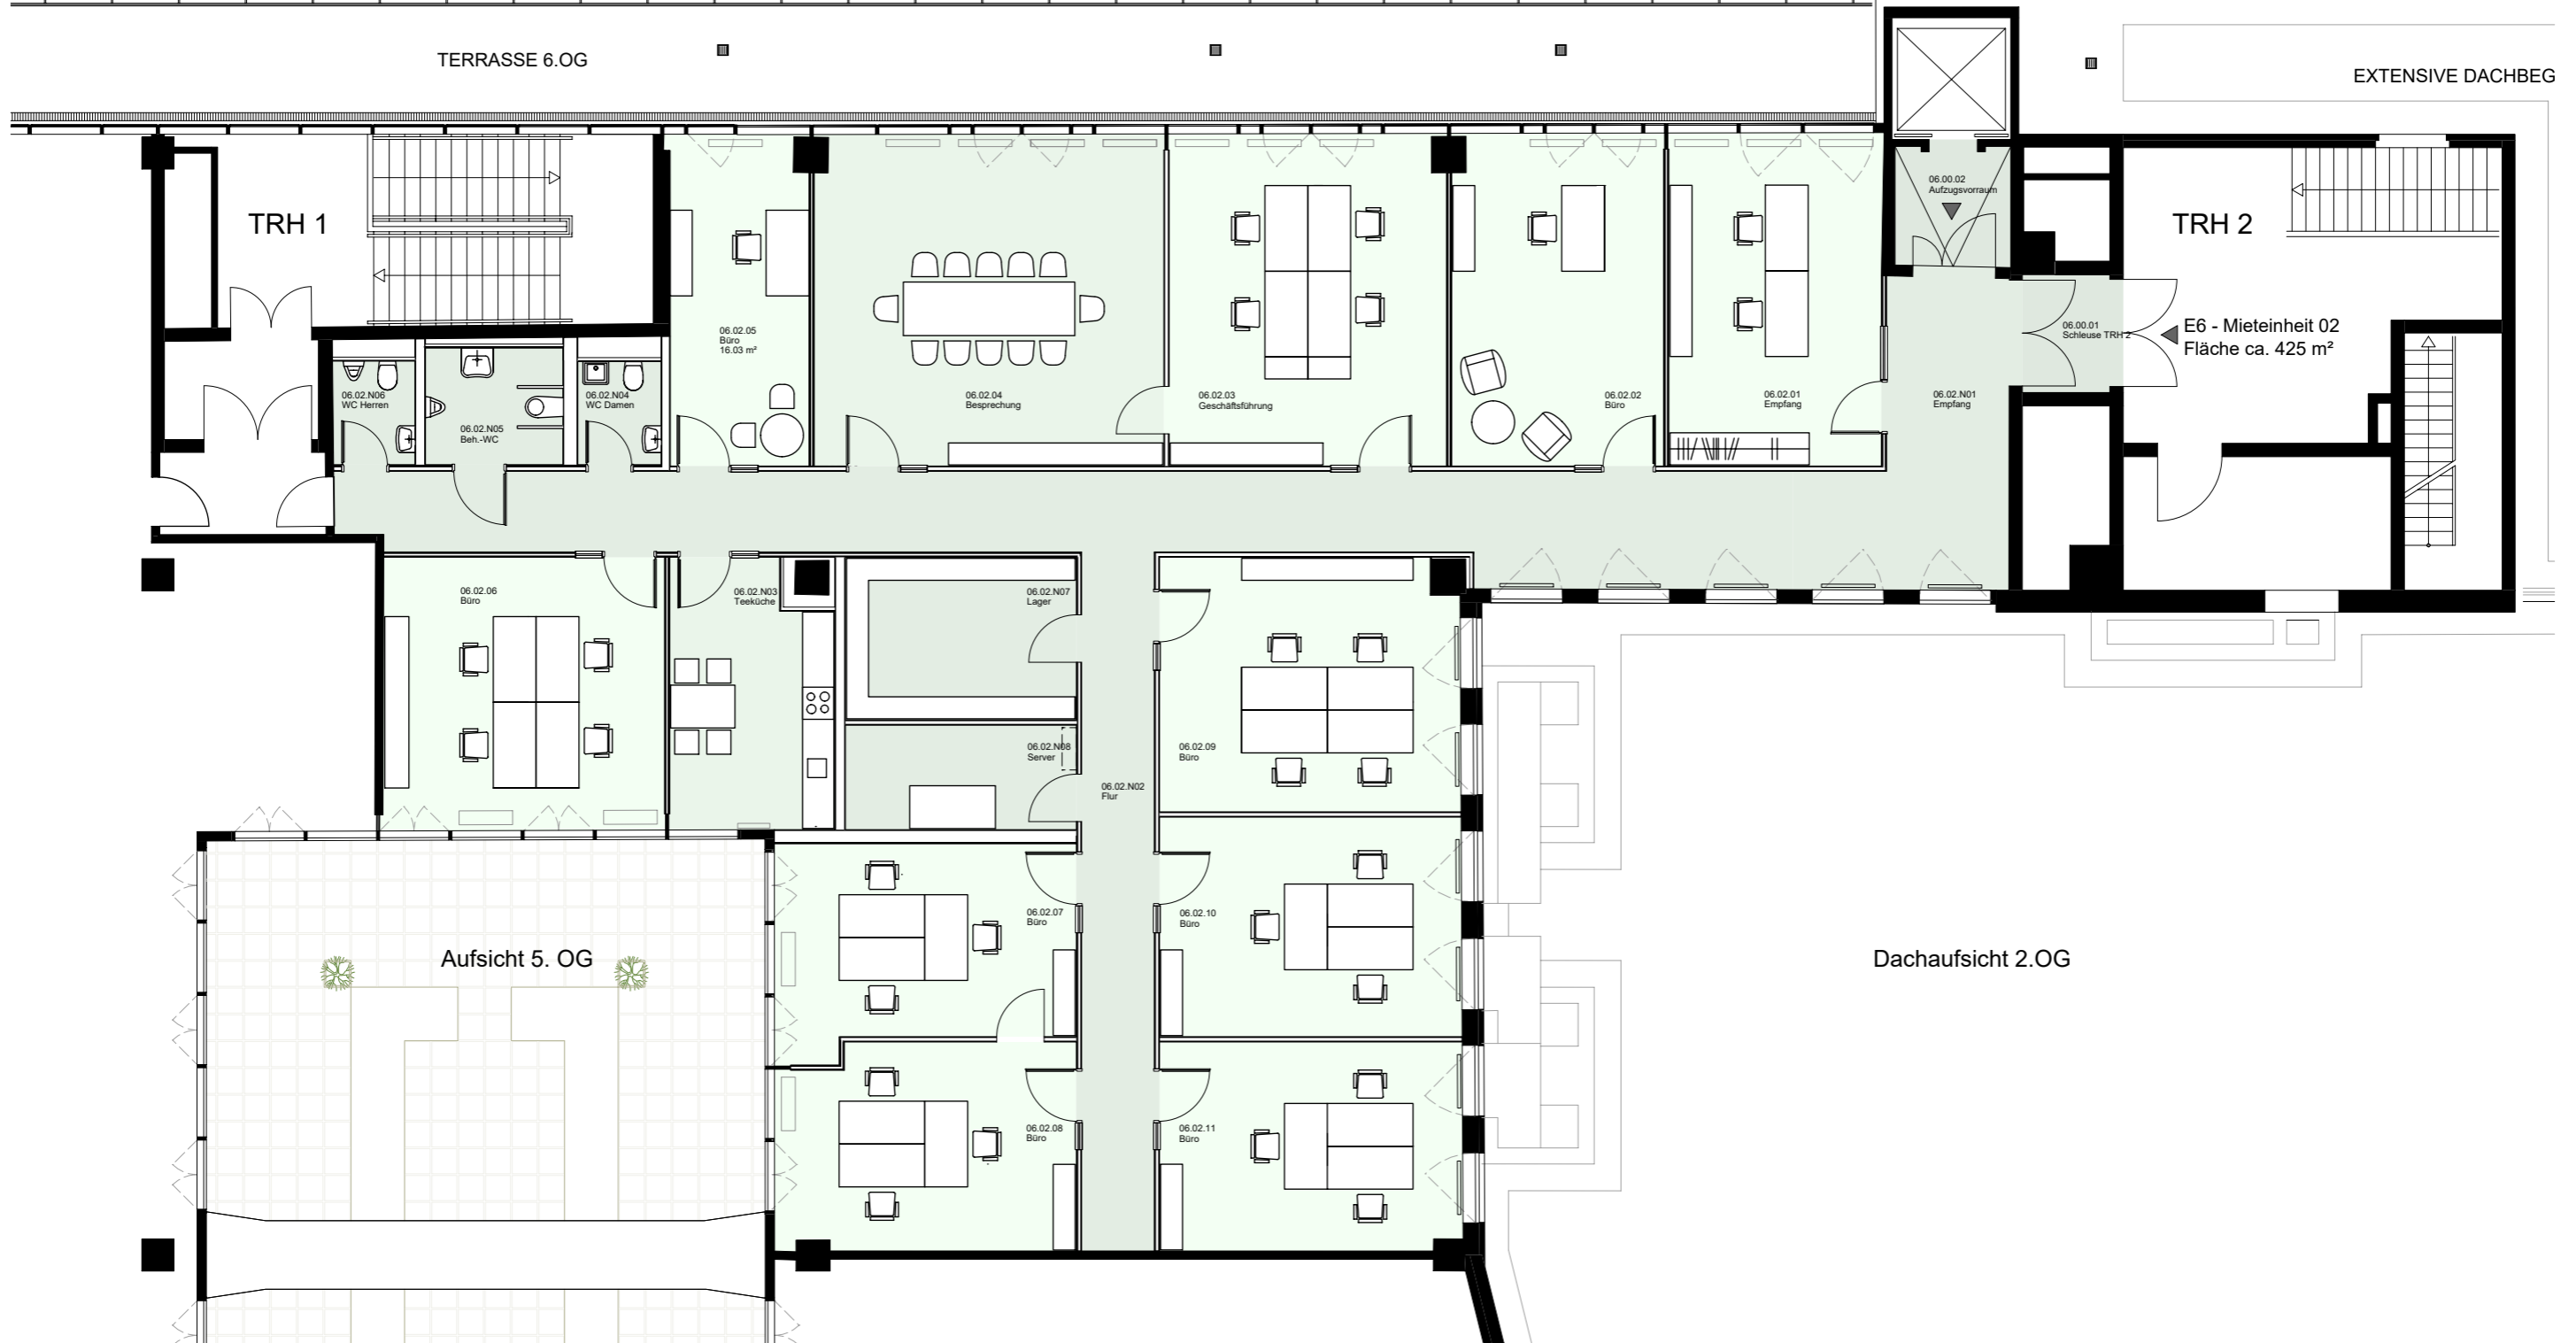

TRH 1

TRH 2

E6 - Mieteinheit 02  
Fläche ca. 425 m²

Aufsicht 5. OG

Dachaufsicht 2.OG

