BAUVORHABEN DER EHELEUTE
KURT HEINEVETTER
TÖPFERSTRASSE 62
5307 W.-ADENDORF

PROJEKT: AKAZIENWEG

DACHGESCHOSS
M. 1:100

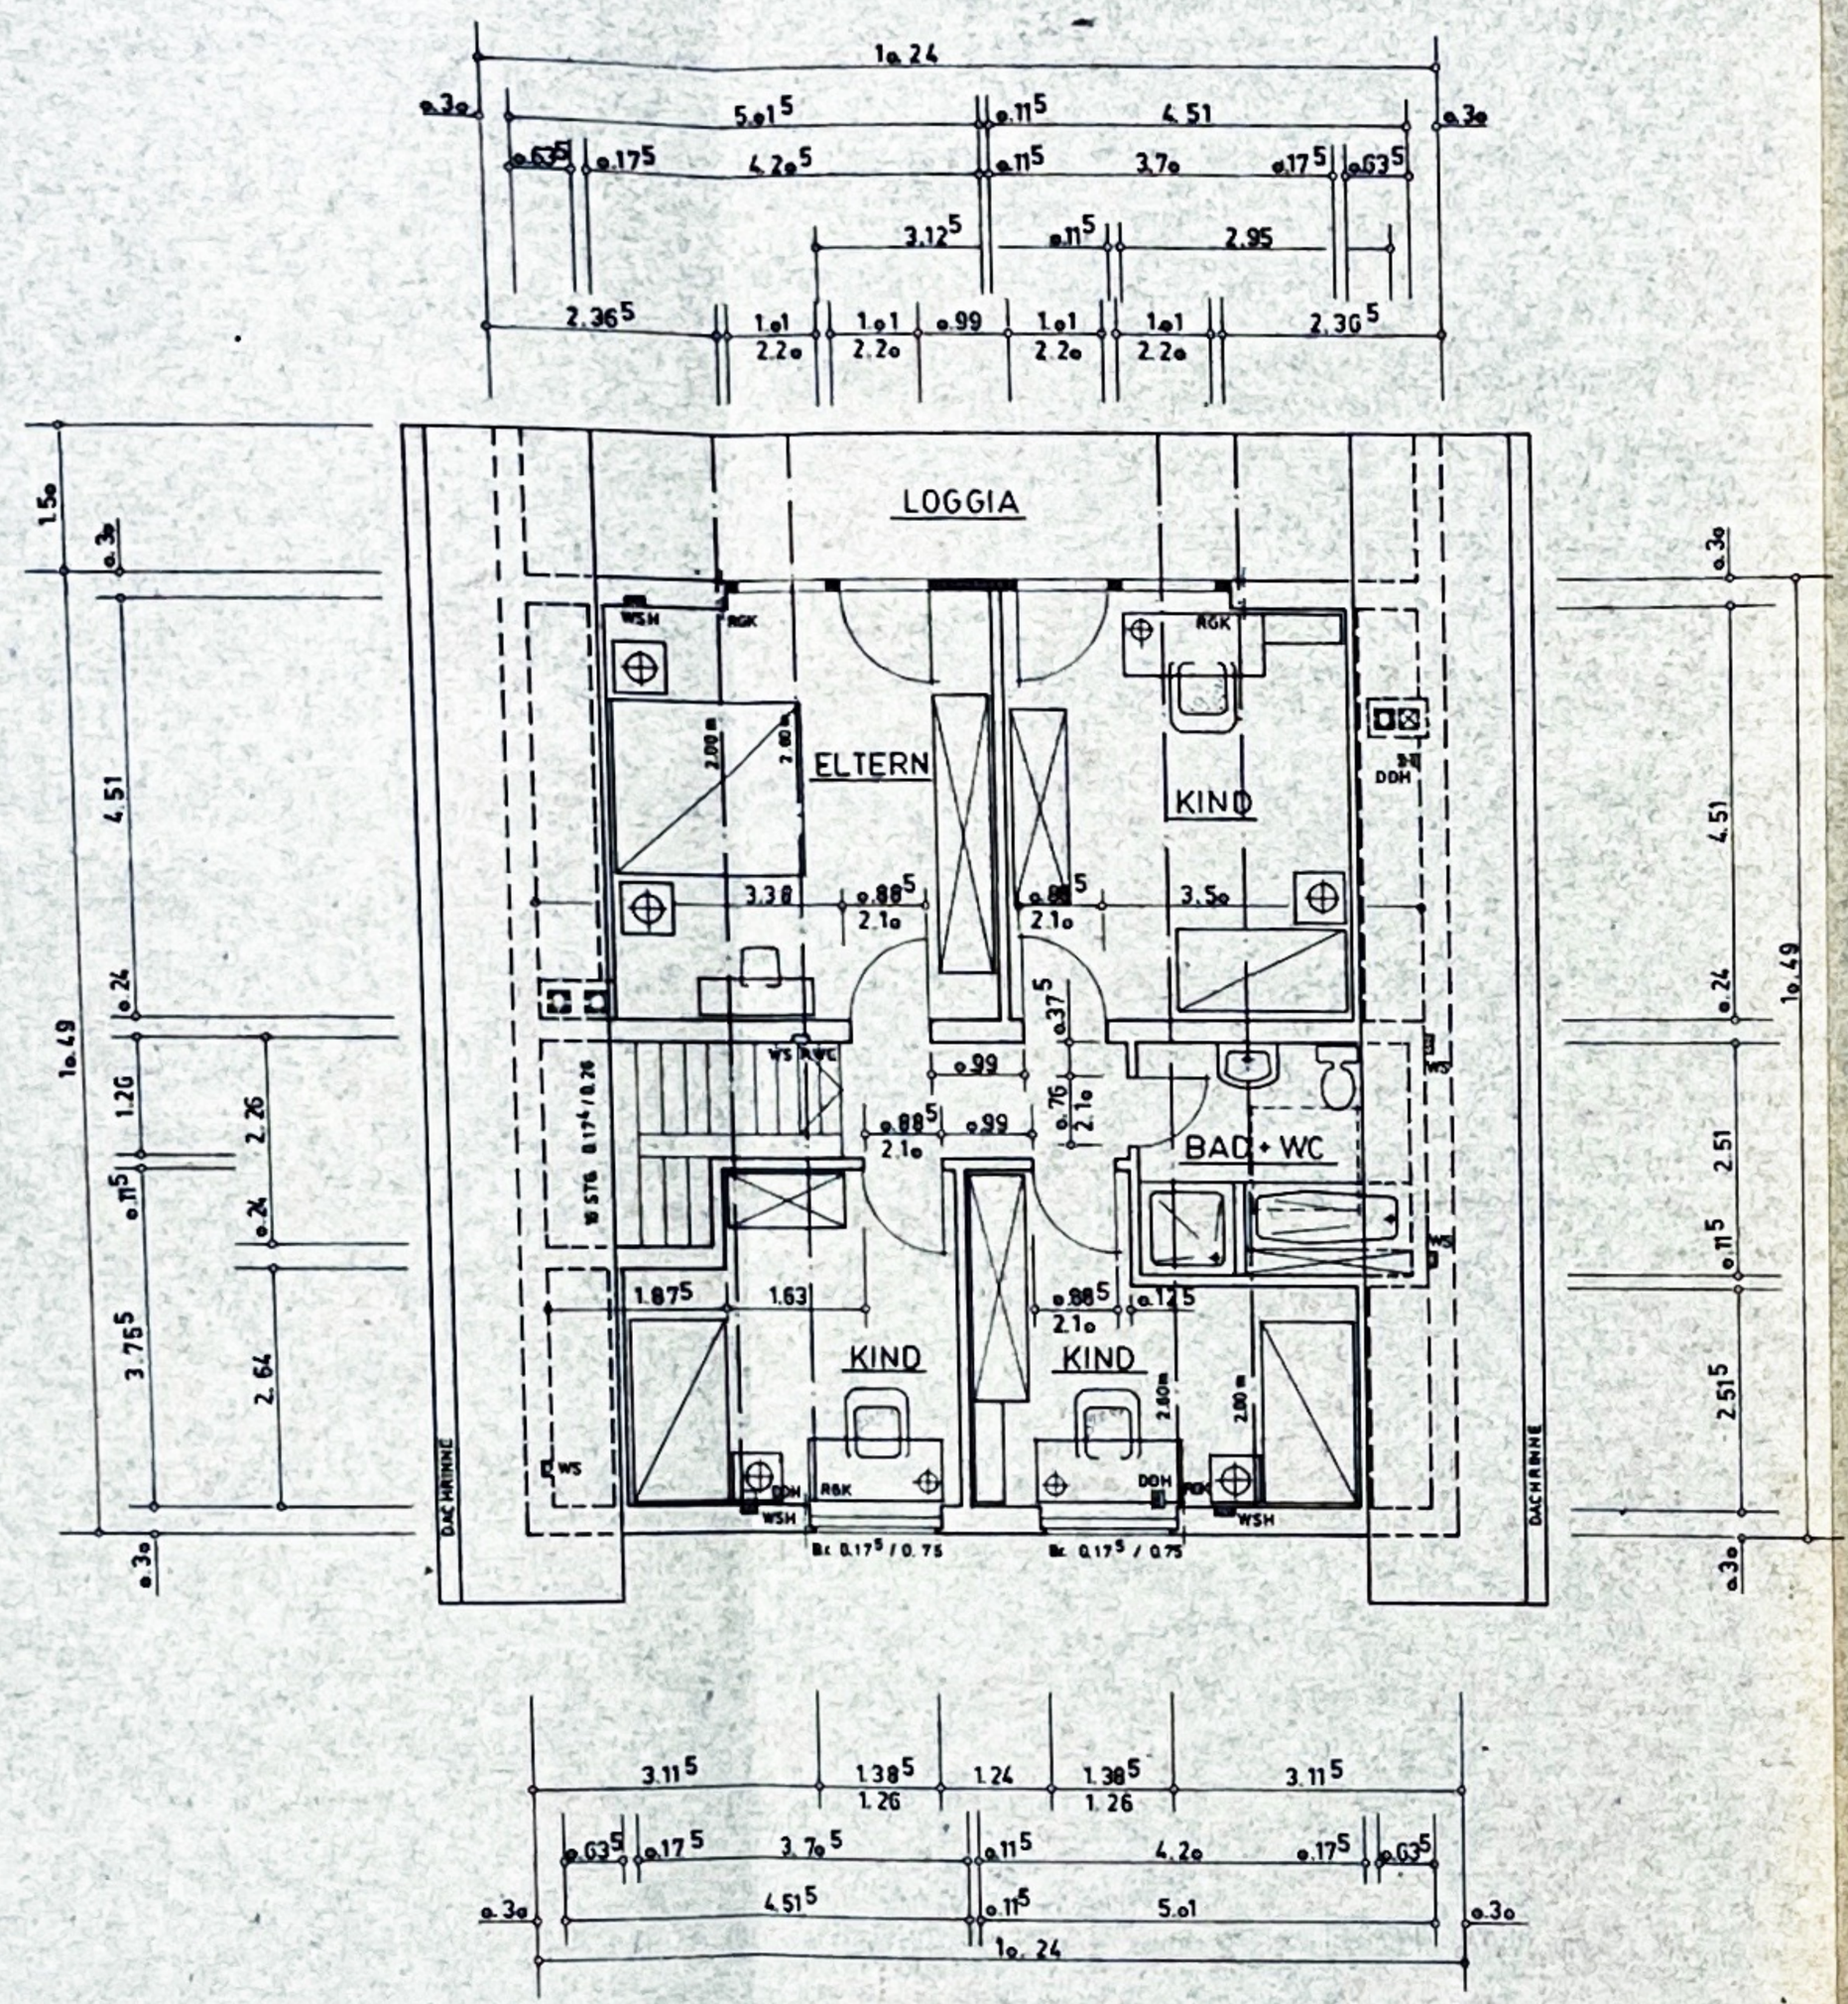

FRITZDORF, DEN: _____

DER BAUHERR: _____

DER PLANER: _____