


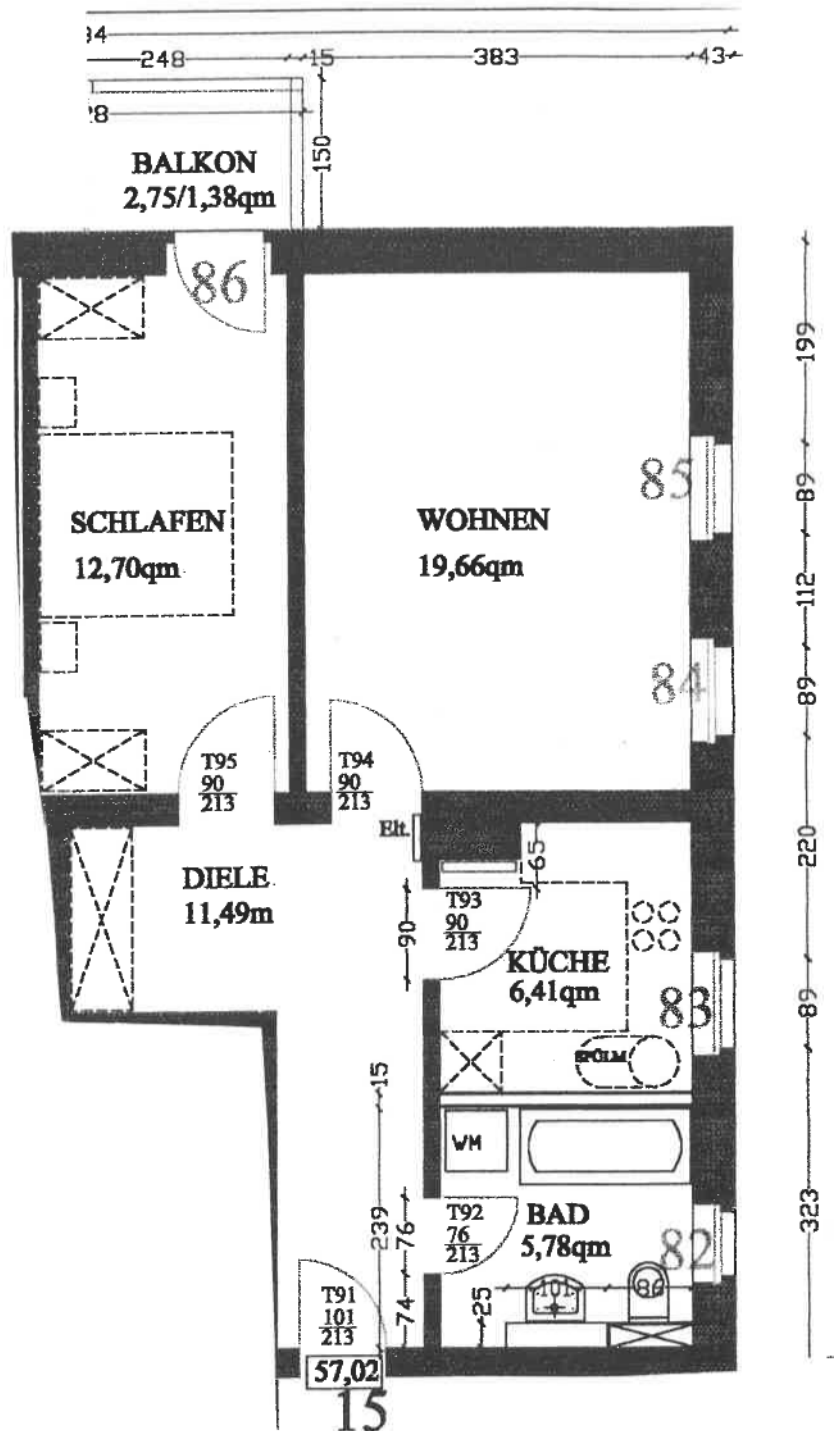

K10	BAUVORHABEN KLINGEN- BERGER STR.10 DRESDEN	PLANUNG Dipl.-Ing.Kurt Vogl Nymphenburger Strasse67 80335München 0172/3503286	PLANBEZEICHNUNG 2.OG MAßSTAB 1:75	DATUM	PLAN K10- 340
				A 10.05.2000	
				B 21.07.2000	
				C 02.08.2000	
				D 08.08.2000	

