


Modul 1

2 Zimmer, Flur, 1 Abst., WP

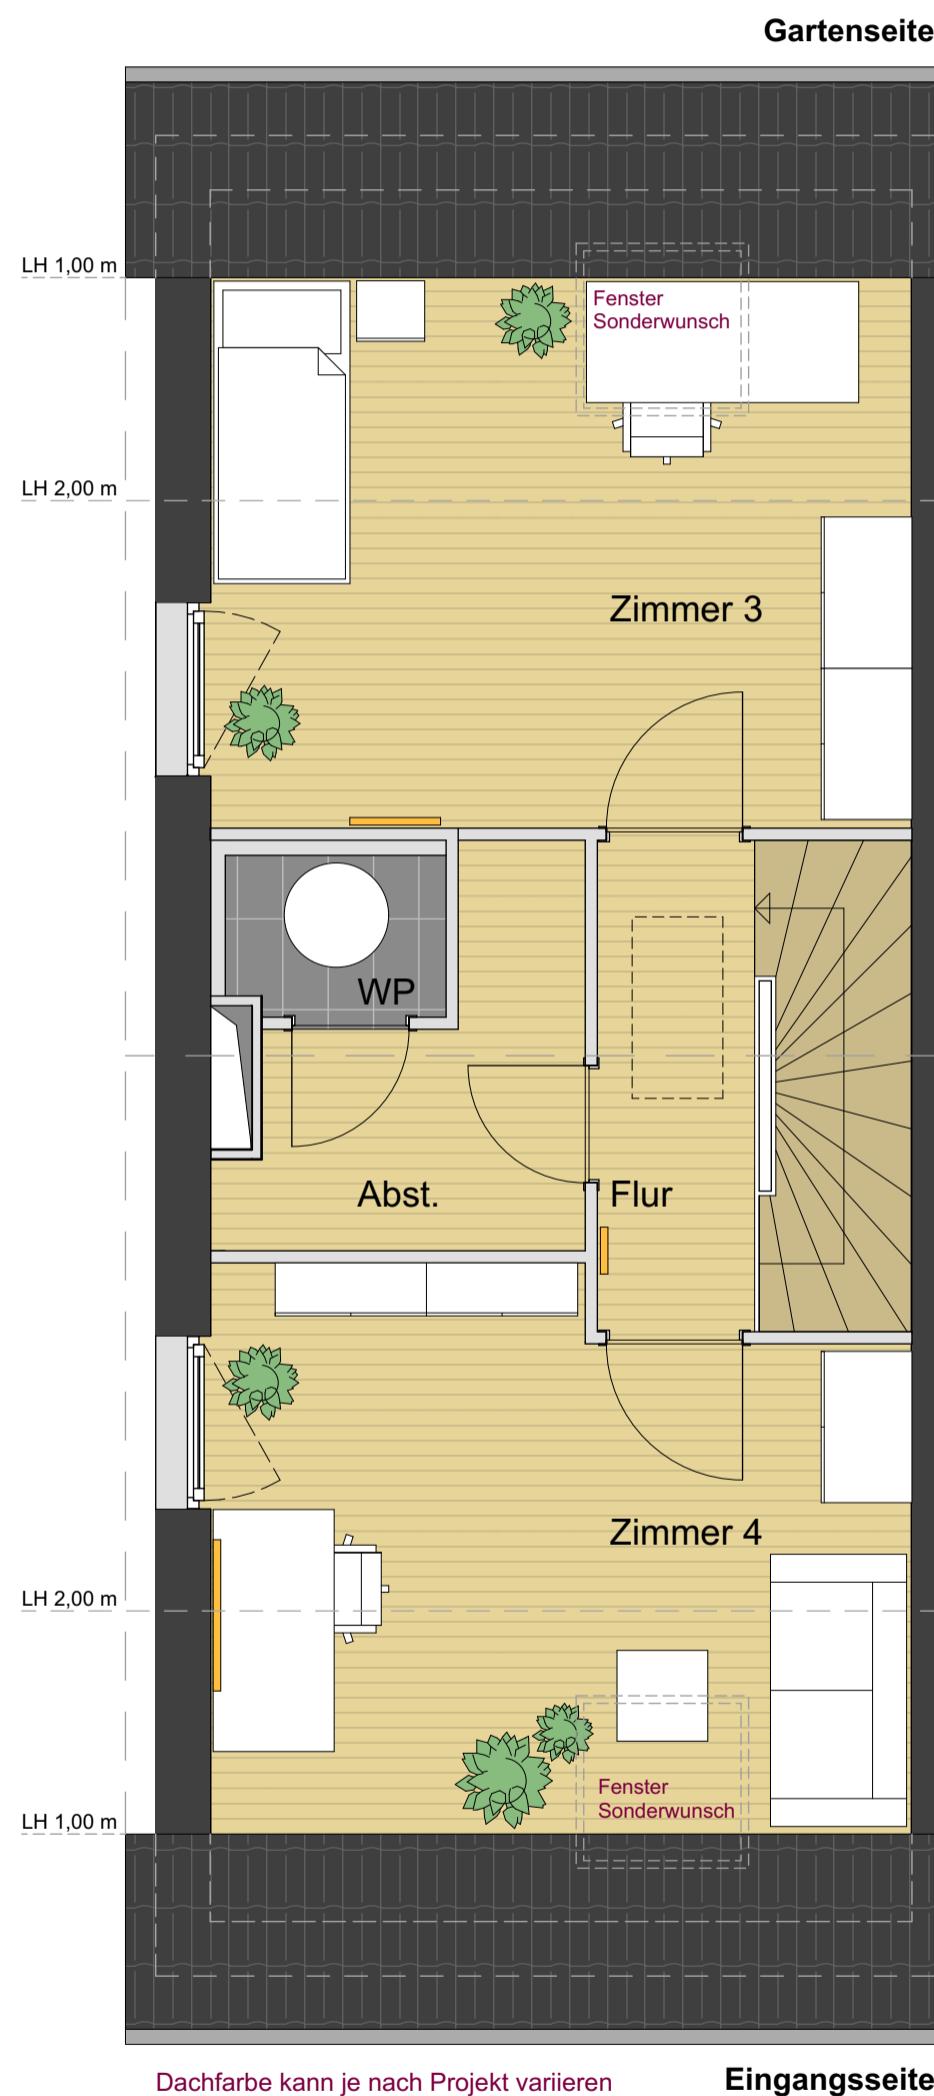

Gartenseite

Wohnflächen	
Dachgeschoss	
Modul 1	
Flur	3,38
Zimmer 3	13,53
Zimmer 4	13,00
Abst.	4,39
WP	1,78
Gesamt	36,08

Möblierung ist nicht Bestandteil des Hauses - Bodenbeläge können mit Mehrkosten verbunden sein

DACHGESCHOSS

Grundriss Dachgeschoss MODUL 1

WEISSHORN
Projektentwicklung GmbH
Borsigstraße 20a
65205 Wiesbaden
Telefon: 06122/58653-0
Email: info@weisshorn-gruppe.de

