


# SATZUNG DER STADT ZARRENTIN AM SCHAALSEE

VORHABENBEZOGENER BEBAUUNGSPLAN NR. 9 "GASTHAUS LASSAHN"  
DER STADT ZARRENTIN AM SCHAALSEE, ORTSTEIL LASSAHN

TEIL A: PLANZEICHNUNG

M. 1 : 500

*Byplan 9*

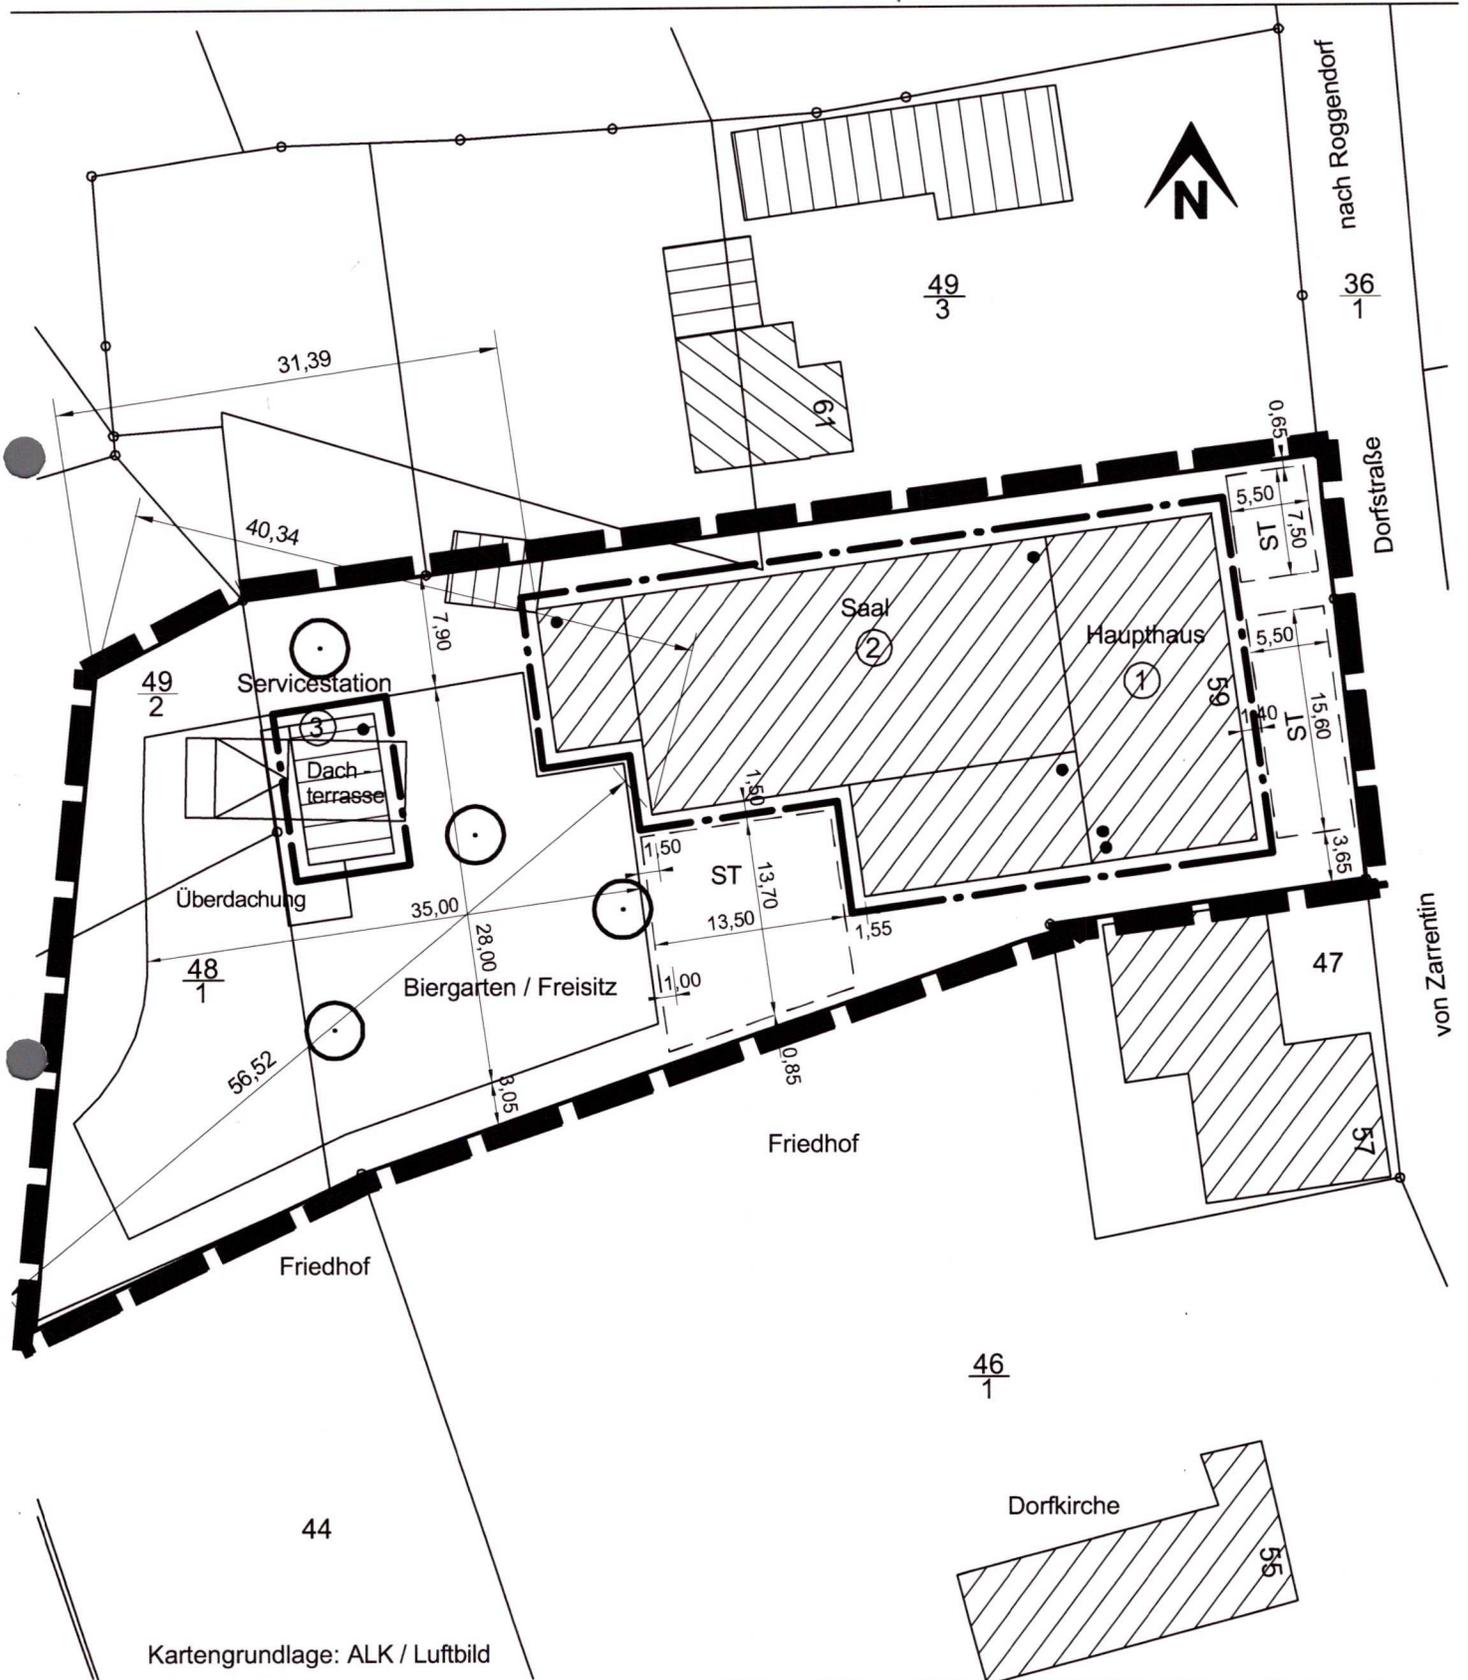

# PLANZEICHENERKLÄRUNG

## ERLÄUTERUNG DER FESTSETZUNGEN

1. BAUGRENZEN ( § 9 Abs. 1 Nr.2 BauGB, § 22 und 23 BauNVO )

 Baugrenze

2. PLANUNGEN, NUTZUNGSREGELUNGEN, MASSNAHMEN UND FLÄCHEN FÜR MASSNAHMEN ZUM SCHUTZ, ZUR PFLEGE UND ZUR ENTWICKLUNG VON NATUR UND LANDSCHAFT ( § 9 Abs. 1 Nr. 20, 25 und Abs. 6 BauGB )




Erhaltung Bäume

3. SONSTIGE PLANZEICHEN



Umgrenzung von Flächen für Nebenanlagen  
Stellplätze, Garagen und Gemeinschaftsanlagen  
Zweckbestimmung Stellplätze

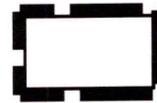


Grenze des Geltungsbereiches  
Bebauungsplanes  
( § 9 Abs. 7 BauGB )

## ERLÄUTERUNGEN DER DARSTELLUNGEN OHNE NORMCHARAKTER



Flurstücksgrenzen mit  
Flurstücksbezeichnung

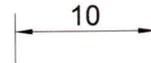

Bemaßung in Metern



vorhandene Bebauung mit  
Darstellung der Funktionsbereich  
mit max. Geschossigkeit  
der Gebäudeteile

