

Luftungsanlage:
1 = Aussp. mit 100 mm KG-Rohr
2 = Aussp. 180 mm rund
Höhen:
Erdgeschossrohbauhöhe: 2.895 m
(Fertige Höhe ca. 2.65 m)

Türhöhe FF: 2.135 m


Rollladen:
Rollladen: R
Rollladenmotor: M
Rollladenkurbel: K

Allgemein:
Elektrozählerkasten
AZ= Aussenzapfstelle
HKV= Heizkreisverteiler
D= Dehnungsfuge nach Absprache
DT= Deckentöpfe Ø100 Halox-O ohne Tunnel
Alle Öffnungsmasse in dem Aussenmauerwerk
beziehen sich auf die Innenschale
Außenwanddämmung: 18 cm WLG 035
Fensteranschlag für Verblendung 5 cm
BRH: Maß von Fertigfußboden
Deckenstärke: 24 cm
Wandstärke gemäß Statik
Gangflügel: G
Fußbodenaufbau: 10 cm Dämmung
7 cm Estrich
1.5 cm Belag

Haustrennwand erste Schicht in P6

Haustrennwand ab Balkenlage in P6

M 1:100
0m 0.5m 1m 2m 3m

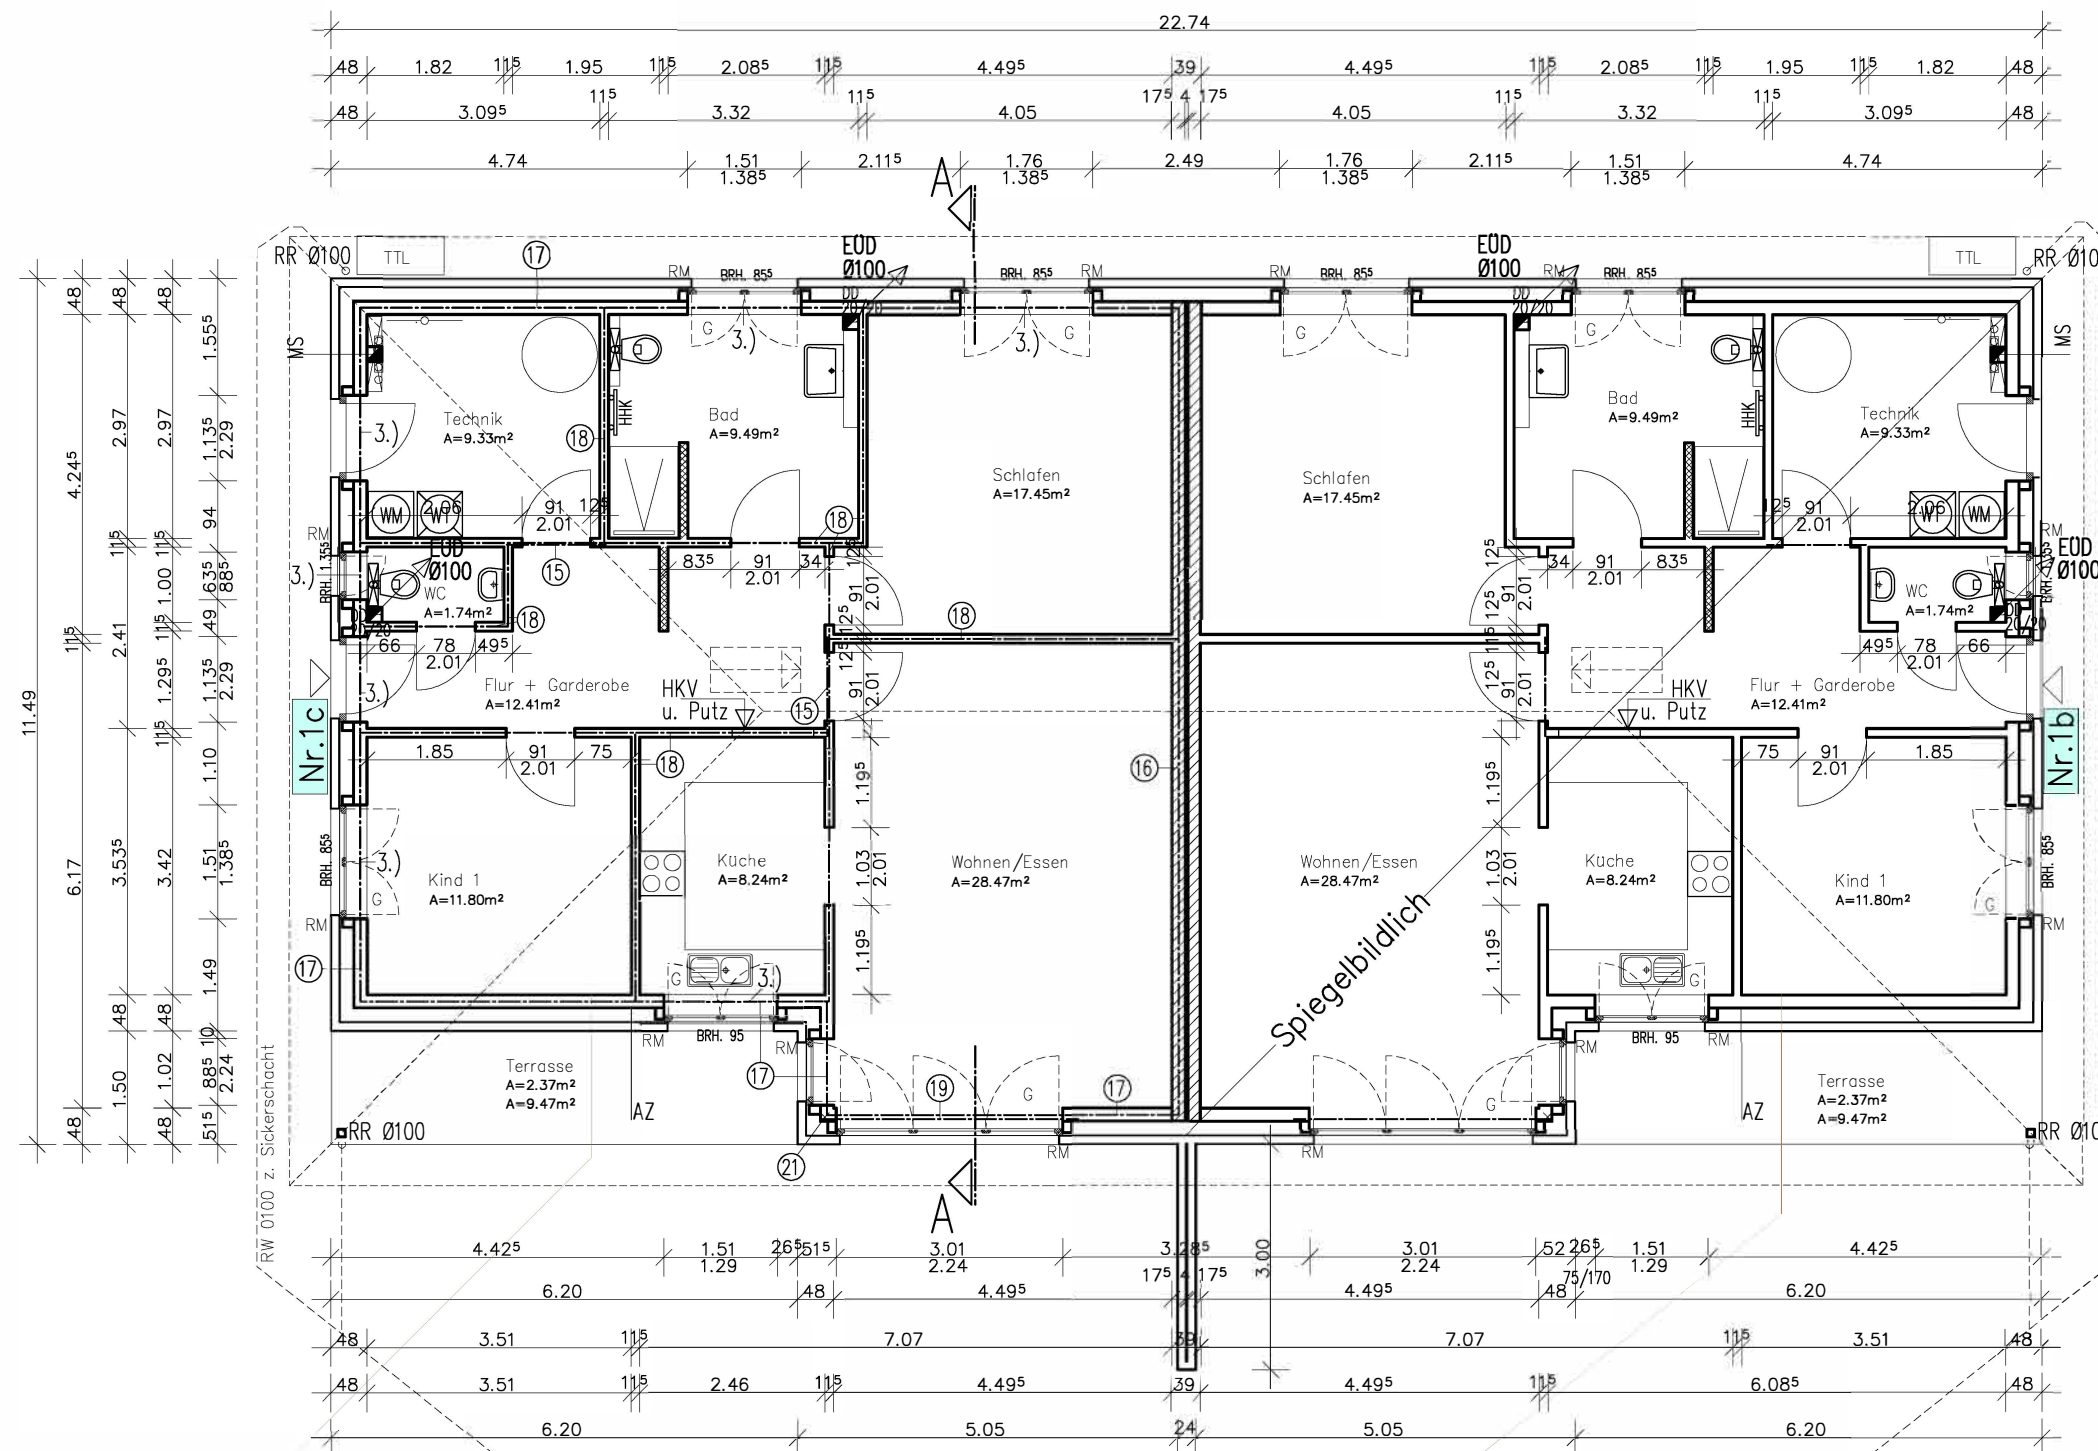

- ⑮ Tursturz HEA 100 AL ≥ 20cm
⑯ Ringanker b/h= 17,5/20cm in Ortbeton
⑰ Ringbalken b/h= 17,5/20cm in Faserzement-Ringbalkenschalung
⑱ Ringanker b/h= 11,5/20cm, in Faserzement-L-Schalen
⑲ Fenstersturz HEA 120, AL ≥ 20cm
⑳ Stahlsstütze HEA 100
3.) Bewehrungszulage unetn 1ø12 im Ringbalken
unbelastete Wand

16.10.24	Statik eingetragen (mr)
10.10.24	Lage HKV geändert (mr)
Tel.: 04149/23191-0 Fax: 04149/23191-29 E-mail: info@brinkmann-bauausfuehrungen.de	
Neubau eines 2-Familienhauses mit 2 Carports	
M 1:100 Erdgeschoss 03_Grundriss EG_20240709_V2	
Bauherr:	
Bauort: Auf der Herren Heide 1b+1c	
Bauherr	Planverfasser
Fredenbeck, 09.07.2024 (mr)	