


Typ III

3 Zimmerwohnung

Grundriß — Maßstab 1 : 100

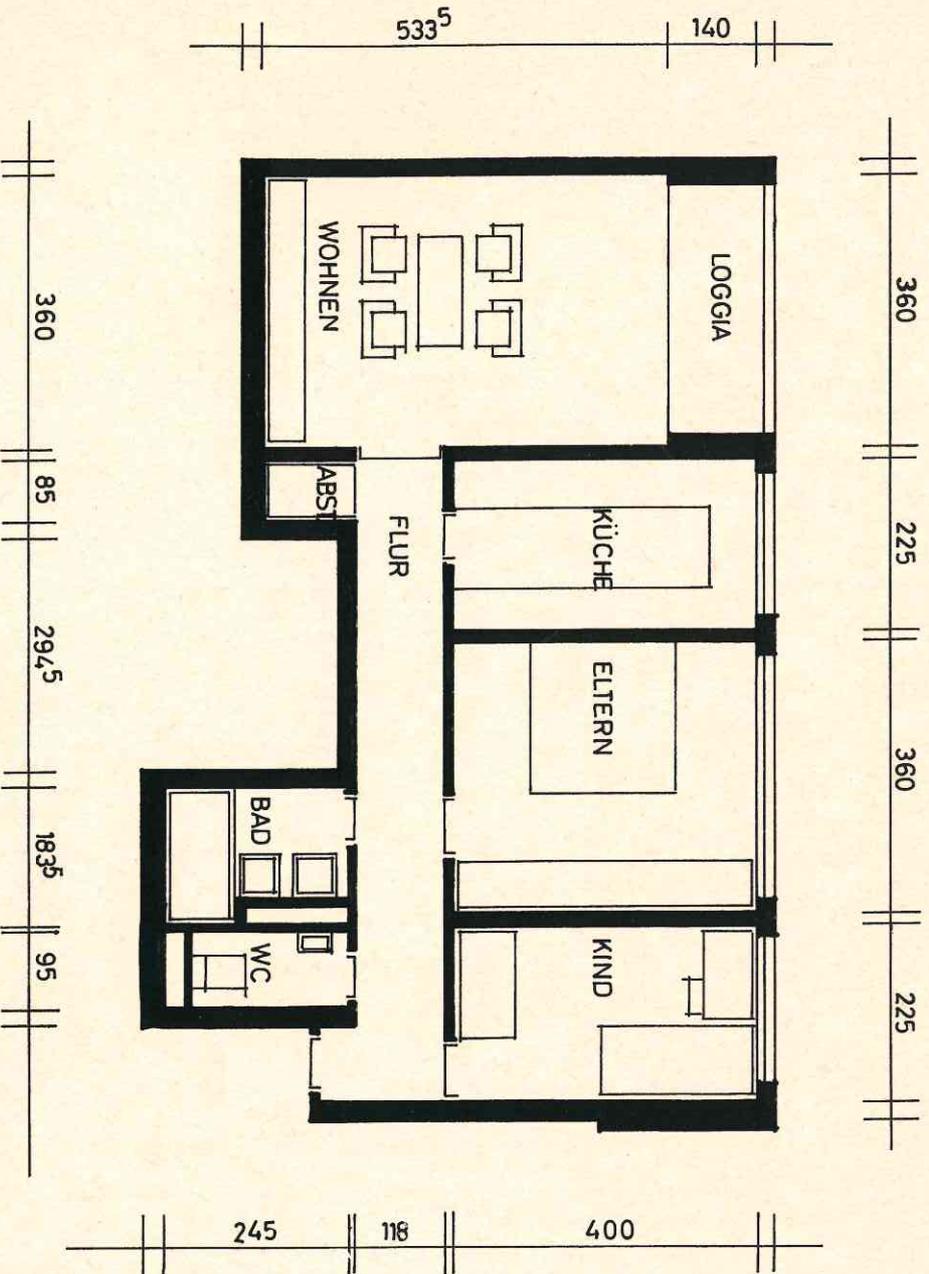

Wohnfläche

Wohnraum	19,04 qm
Elternzimmer	14,40 qm
Kinderzimmer	9,00 qm
Küche	9,00 qm
Bad	3,79 qm
WC	2,05 qm
Diele	10,21 qm
Abstellraum	1,00 qm
Loggia (1/2)	2,34 qm
Insgesamt	70,83 qm

Kaufpreise siehe Sonderpreisliste