


Gemarkung: Rudersberg
VN Nr. 2009/6

KARTE

Maßstab 1: 500
Flurkarte NO 3033
Flur 3

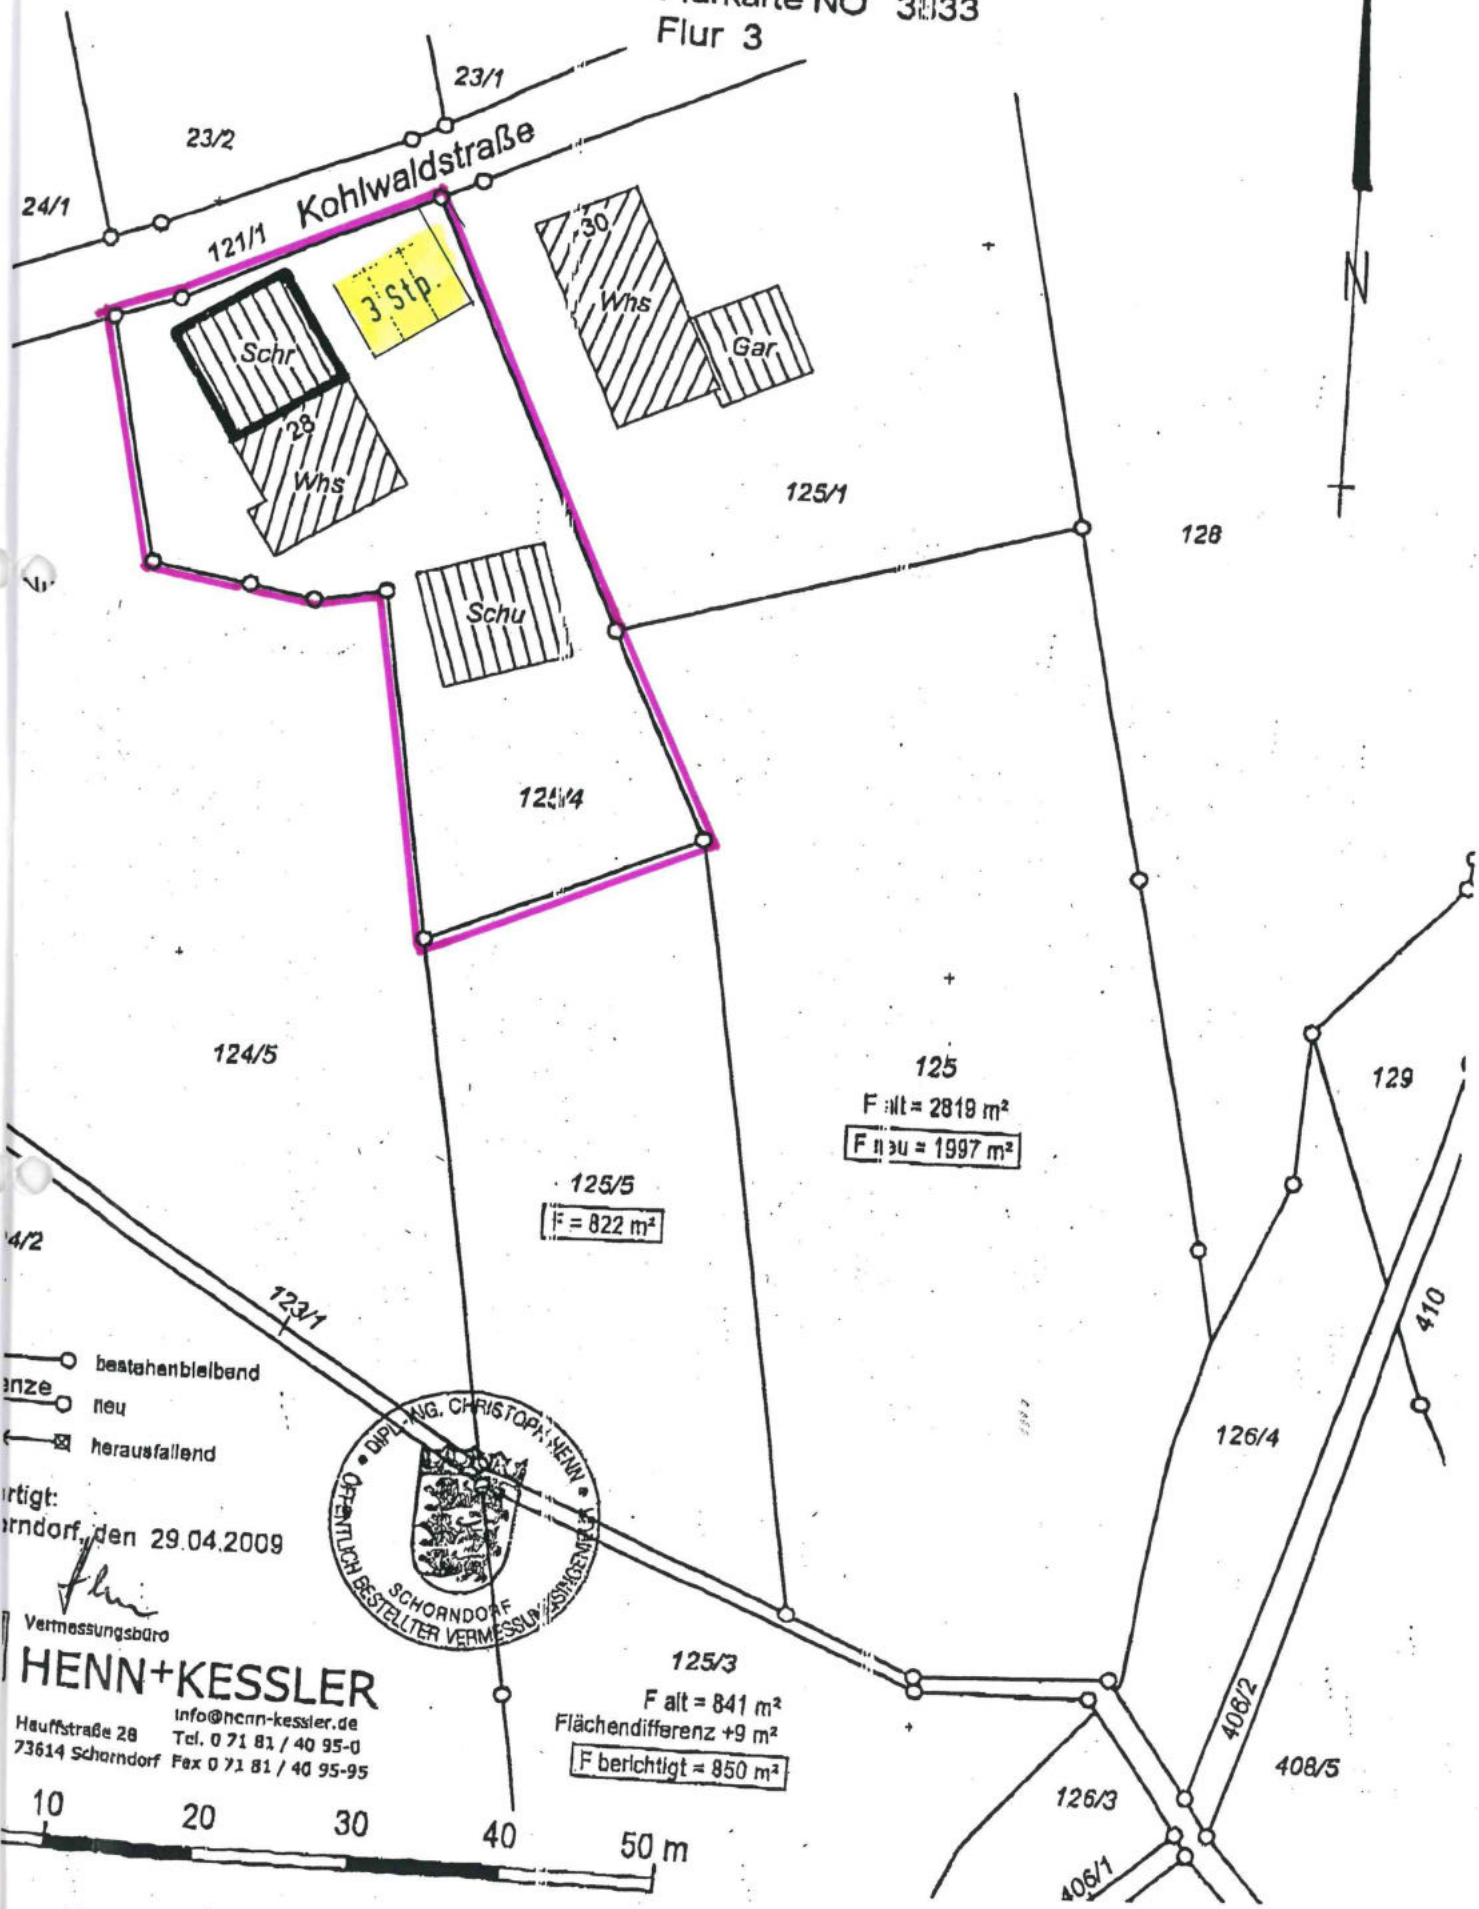

- bestehenbleibend
- neu
- ⊠ herausfallend

Ort: Schorndorf, den 29.04.2009



HENN+KESSLER
Vermessungsbüro
info@henn-kessler.de
Haußstraße 28 Tel. 0 71 81 / 40 95-0
73614 Schorndorf Fax 0 71 81 / 40 95-95





Grundriss EG

Bauantrag

zur Nutzungsänderung

Wohnhaus
Kohlwalstraße 28
73635 Rudersberg
Flst. Nr. 125 / 4

Bauherr

Ursula Kunz
Kohlwaldstraße 28
73635 Rudersberg

Architekt

Dipl.Ing. Detlef Meinzer - Freier Architekt -
Bergstraße 42
76 327 Pfinztal
Tel. 07240 / 600 900
Fax: 07240 / 600 898

Unterschriften:

Datum: 20.10.2010

Der Bauherr:

U. Kunz

Der Architekt:

Detlef Meinzer

MSTB.:
1:100

Blatt Nr.:


01
Grundriss - EG -

■ Bestand

□ Abbruch

■ Neu

In grüner Farbe gestrichen/ergänzt
Waiblingen, den 26.01.2011
Landratsamt Rems-Murr-Kreis
Baunrichtsbehörde
Stellmach

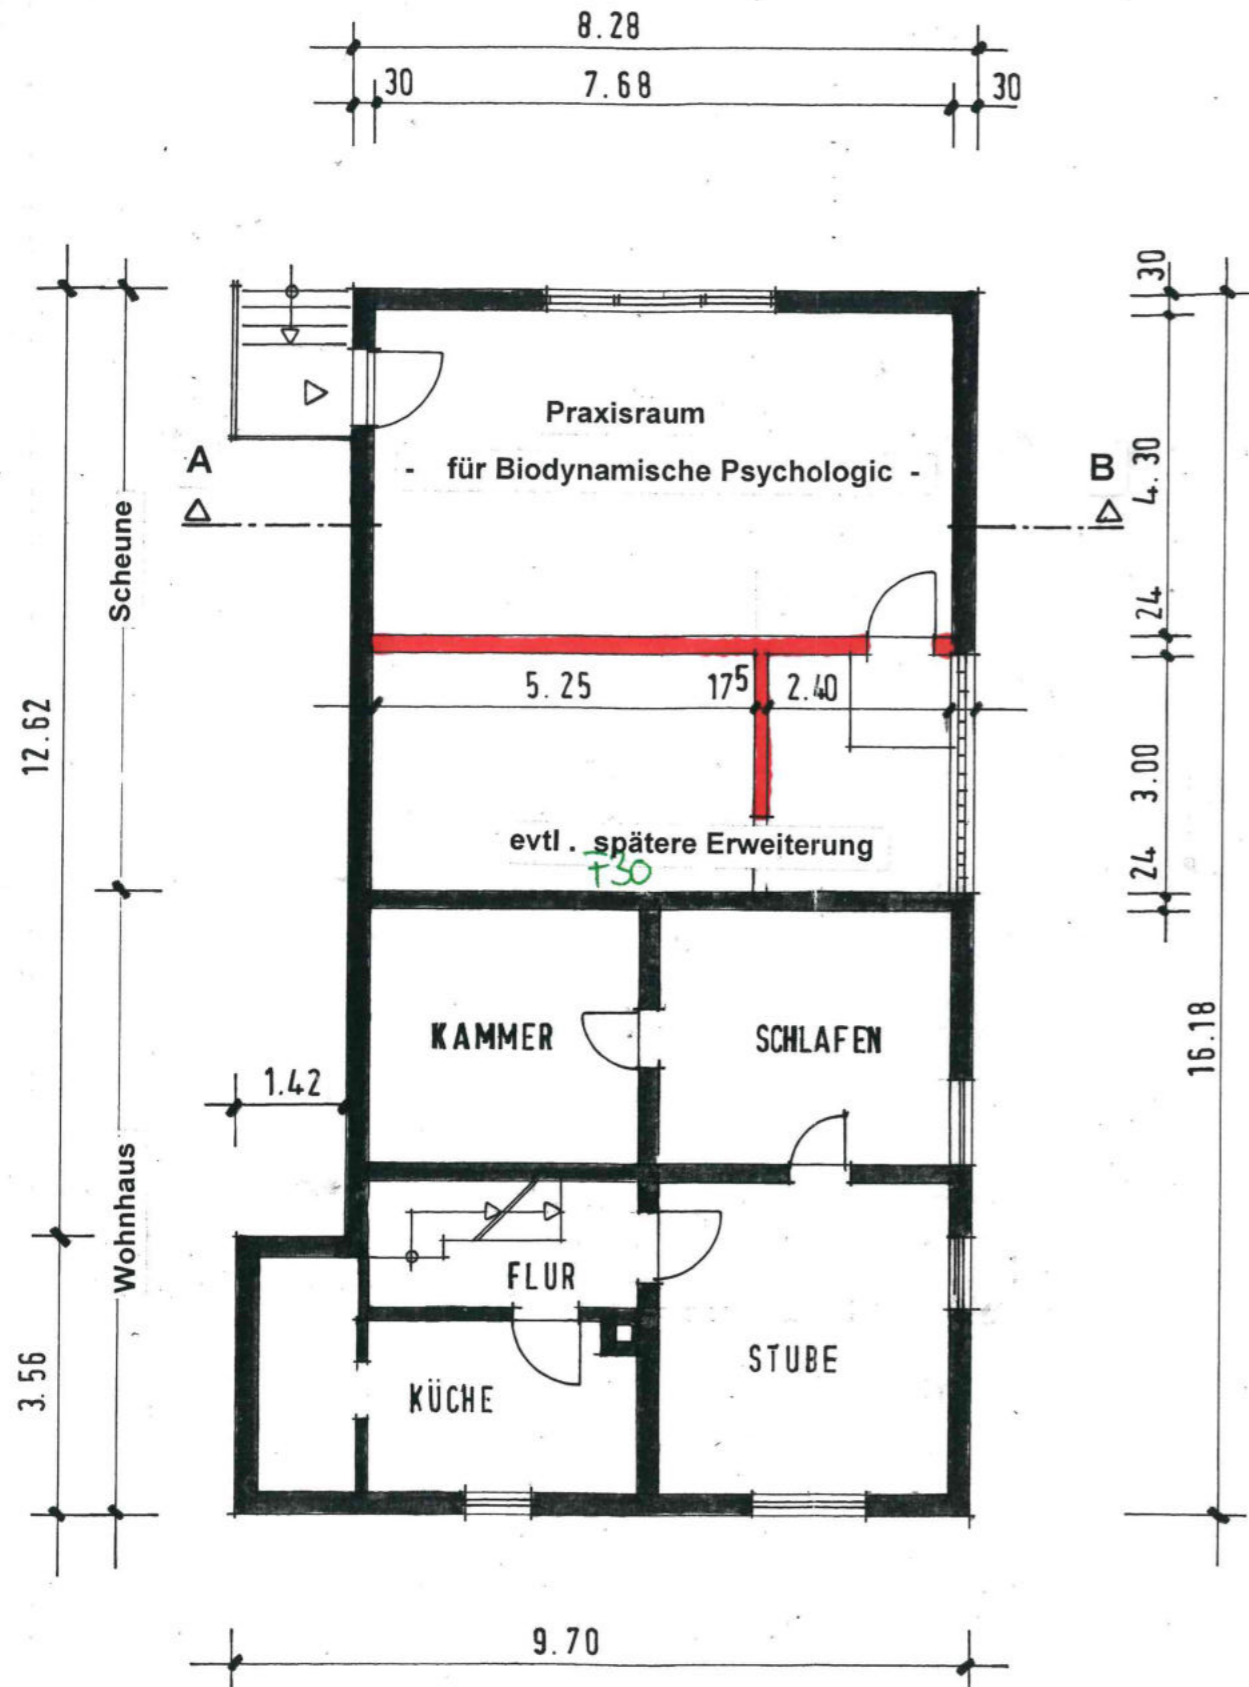

Grundriss OG

Bauantrag

zur Nutzungsänderung

Wohnhaus

Kohlwalstraße 28

73635 Rudersberg

Flst. Nr. 125 / 4

Bauherr

Ursula Kunz

Kohlwaldstraße 28

73635 Rudersberg

Architekt

Dipl.Ing. Detlef Meinzer - Freier Architekt -

Bergstraße 42

76 327 Pfinztal

Tel. 07240 / 600 900

Fax: 07240 / 600 898

Unterschriften:

Datum: 20.10.2010

Der Bauherr:

Ursula Kunz

Der Architekt:

Detlef Meinzer

MSTB.:

1:100

Blatt Nr.:

02


Grundriss - OG -

■ Bestand

□ Abbruch

■ Neu

In grüner Farbe gestrichen/ergänzt
 Waiblingen, den 26.01.2011
 Landratsamt Rems-Murr-Kreis
 Bauaufsichtsbehörde
Stellmach

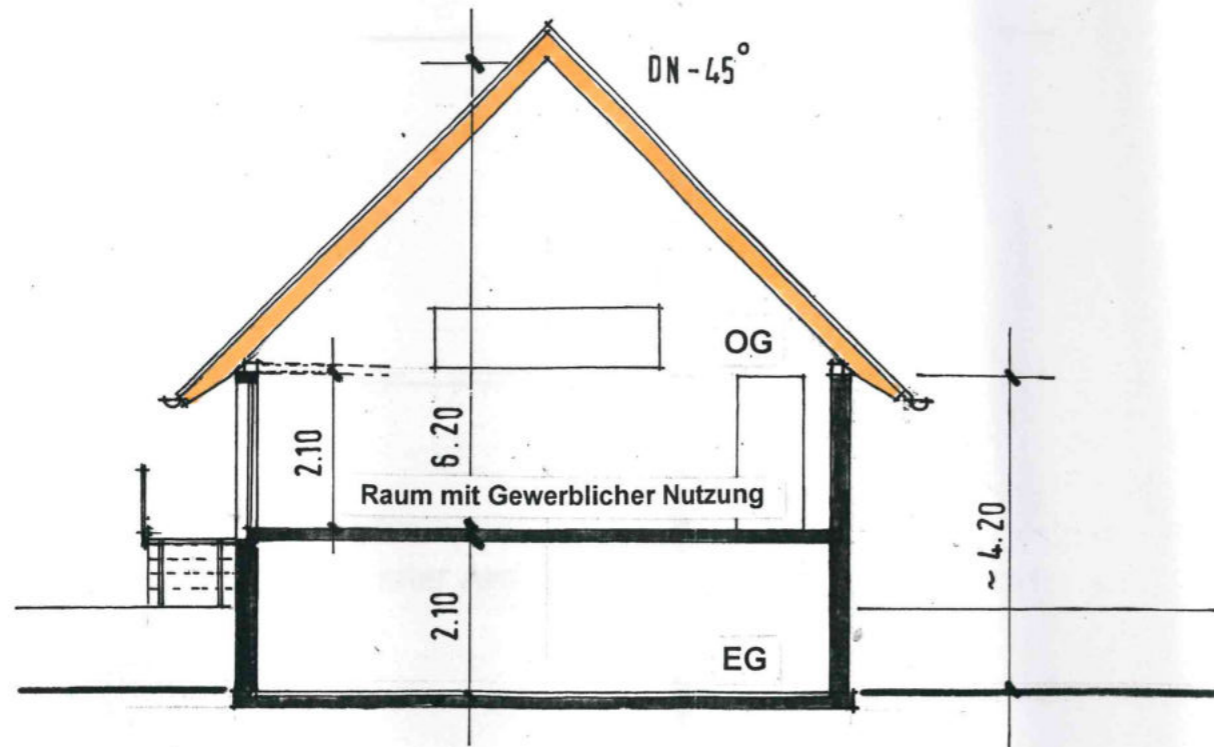

Schnitt A - B

Bauantrag

zur Nutzungsänderung

Wohnhaus

Kohlwalstraße 28

73635 Rudersberg

Flst. Nr. 125 / 4

Bauherr

Ursula Kunz

Kohlwaldstraße 28

73635 Rudersberg

Architekt

Dipl.Ing. Detlef Meinzer - Freier Architekt -

Bergstraße 42

76 327 Pfinztal

Tel. 07240 / 600 900

Fax: 07240 / 600 898

Unterschriften:

Datum: 20.10.2010

Der Bauherr:

U. Kunz

Der Architekt:

Meinzer

STB.:

100

Blatt Nr.:


03

Schnitt A - B

Bestand

Abbruch

Neu

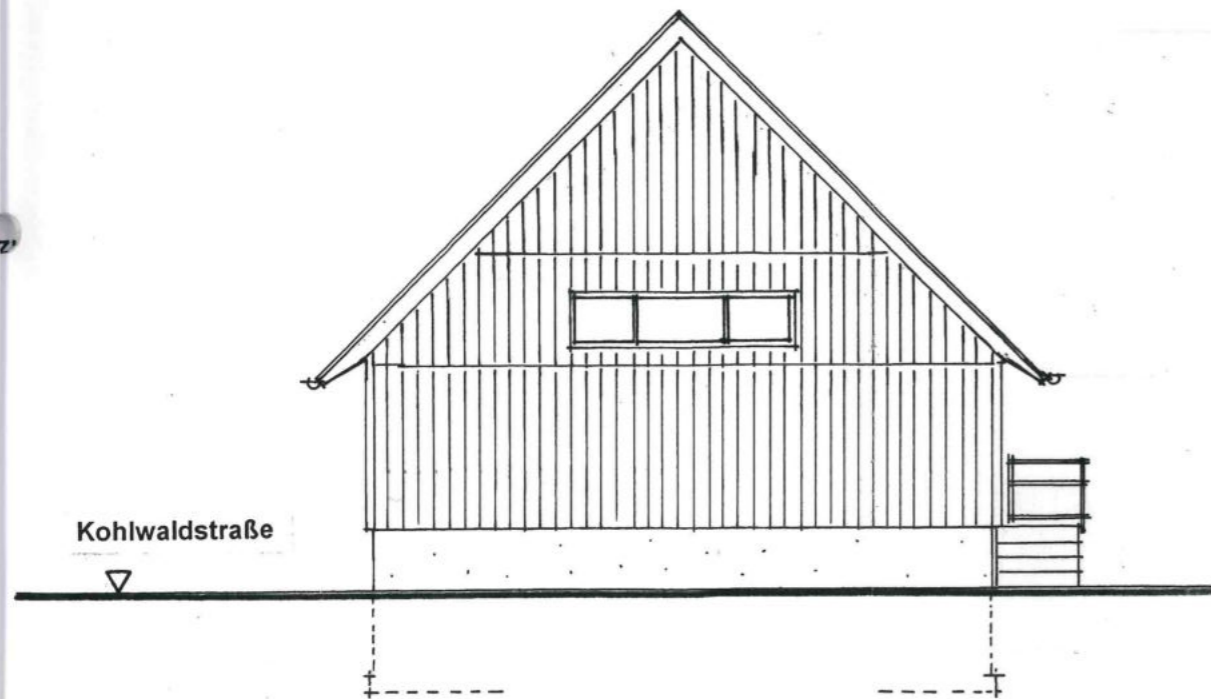

Ansicht Nord - Ost

Bauantrag

zur Nutzungsänderung

Wohnhaus

Kohlwaldstraße 28

73635 Rudersberg

Flst. Nr. 125 / 4

Bauherr

Ursula Kunz

Kohlwaldstraße 28

73635 Rudersberg

Architekt

Dipl.Ing. Detlef Meinzer - Freier Architekt -

Bergstraße 42

76 327 Pfinztal

Tel. 07240 / 600 900

Fax: 07240 / 600 898

Unterschriften:

Datum: 20.10.2010

Der Bauherr: U. Kunz

Der Architekt: Detlef Meinzer

MSTB.:

1:100

Blatt Nr.:


04

Ansicht N - O

Bestand

Abbruch

Neu

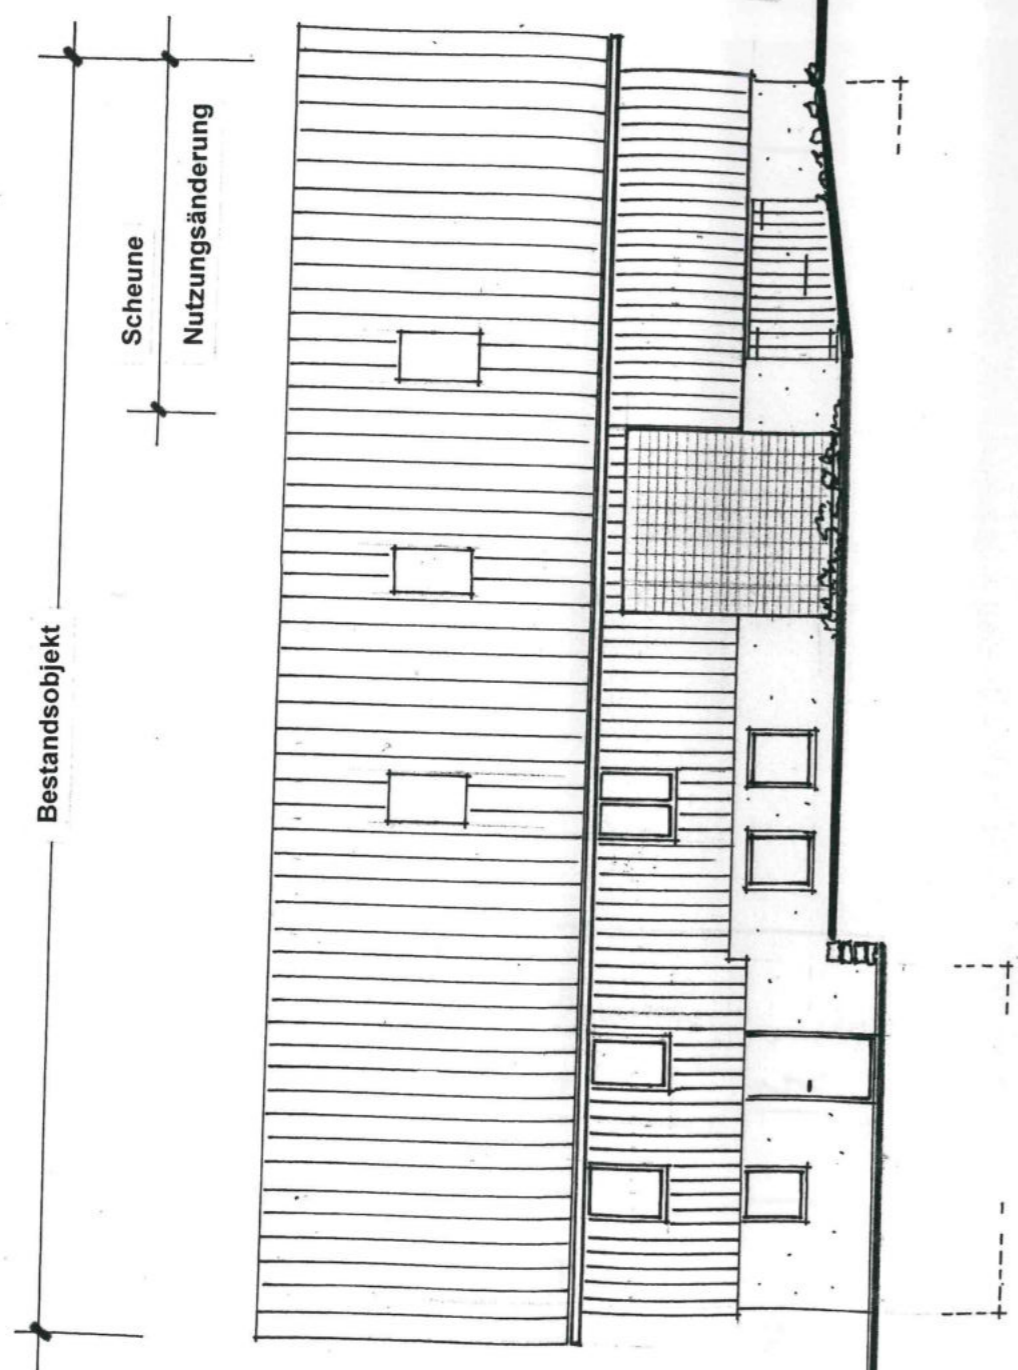

Ansicht Nord – West

Bauantrag

zur Nutzungsänderung

Wohnhaus
 Kohlwaldstraße 28
 73635 Rudersberg
 Flst. Nr. 125 / 4

Bauherr

Ursula Kunz
 Kohlwaldstraße 28
 73635 Rudersberg

Architekt

Dipl.Ing. Detlef Meinzer - Freier Architekt -
 Bergstraße 42
 76 327 Pfinztal
 Tel. 07240 / 600 900
 Fax: 07240 / 600 898

Unterschriften:

Datum: 20.10.2010

Der Bauherr : *U. Kunz*

Der Architekt : *Detlef Meinzer*

MSTB.:
 1:100


Blatt Nr.:

05
 Ansicht N - W

Bestand

Abbruch

Neu

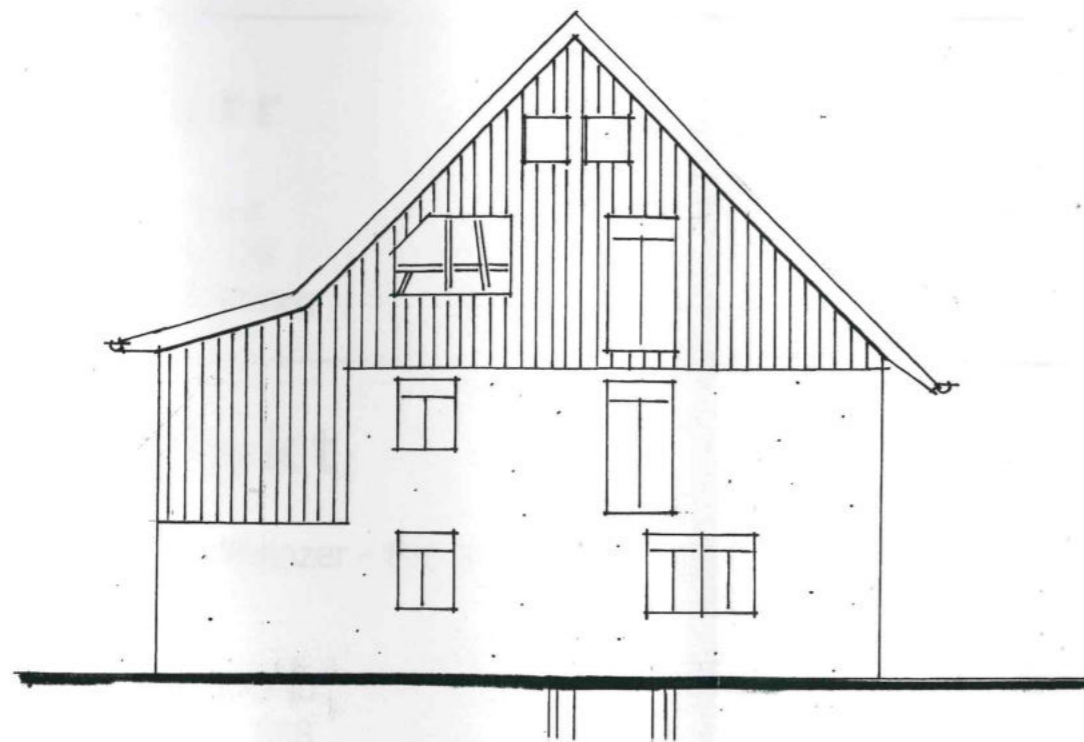

Ansicht Süd - West

Bauantrag

zur Nutzungsänderung

Wohnhaus

Kohlwalstraße 28

73635 Rudersberg

Flst. Nr. 125 / 4

Bauherr

Ursula Kunz

Kohlwaldstraße 28

73635 Rudersberg

Architekt

Dipl.Ing. Detlef Meinzer - Freier Architekt -

Bergstraße 42

76 327 Pfinztal

Tel. 07240 / 600 900

Fax: 07240 / 600 898

Unterschriften:

Datum: 20.10.2010

Der Bauherr :

Der Architekt :

MSTB.:

1:100

Blatt Nr.:


06

Ansicht S - W

Bestand

Abbruch

Neu

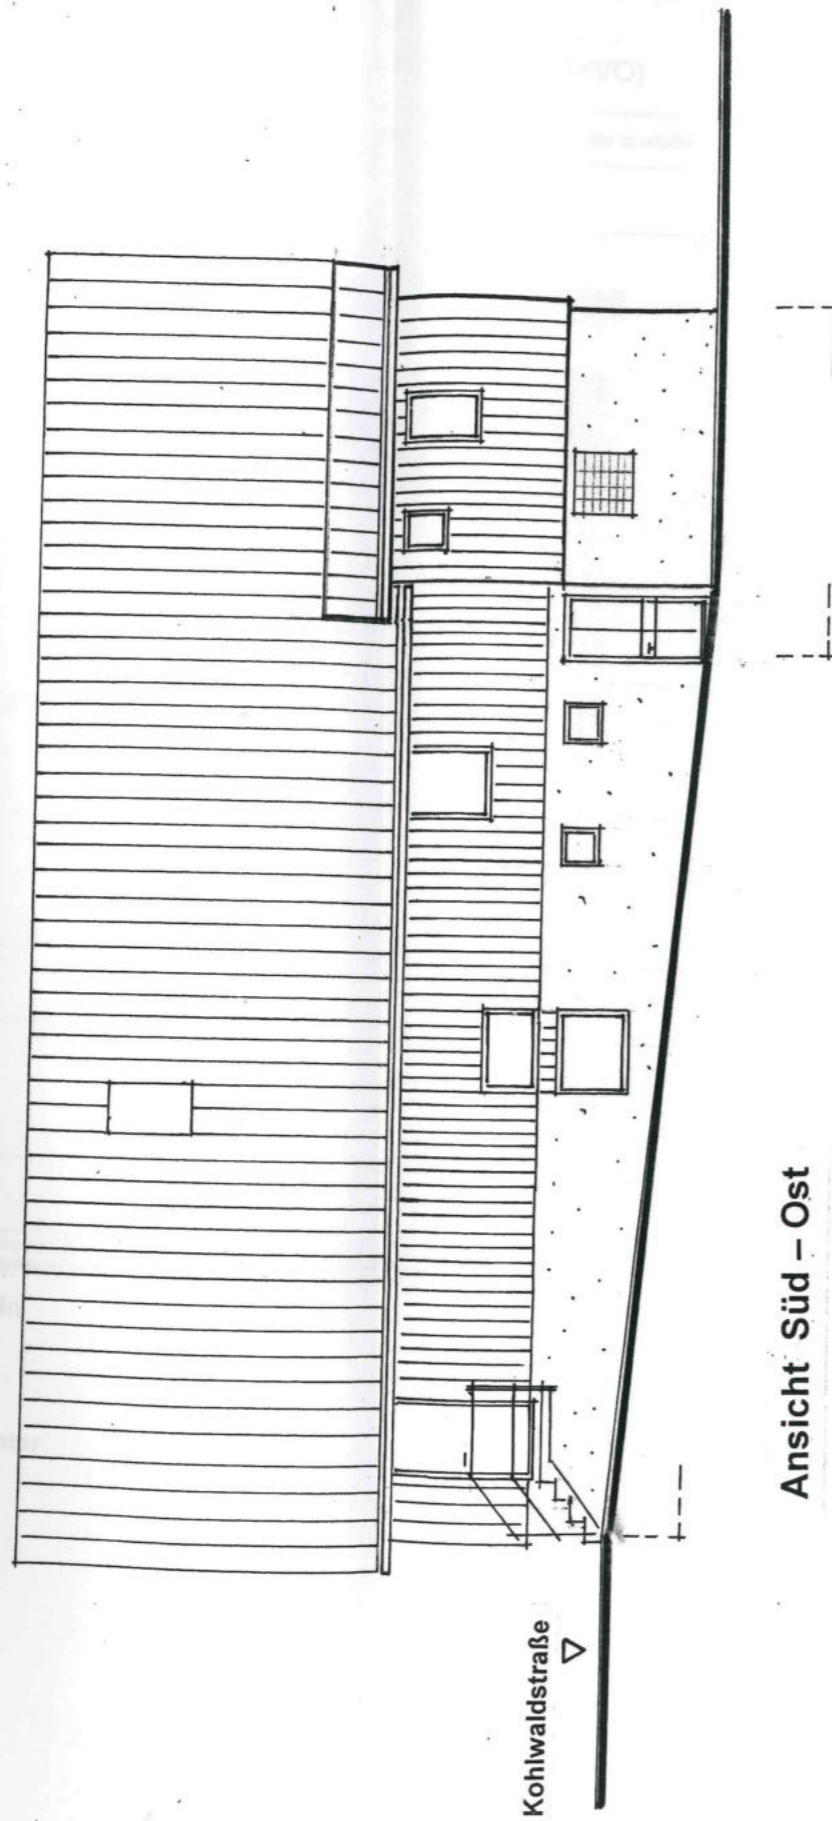

Bauantrag

zur Nutzungsänderung

Wohnhaus

Kohlwaldstraße 28

73635 Rudersberg

Flst. Nr. 125 / 4

Bauherr

Ursula Kunz

Kohlwaldstraße 28

73635 Rudersberg

Architekt

Dipl.Ing. Detlef Meinzer - Freier Architekt -

Bergstraße 42

76 327 Pfinztal

Tel. 07240 / 600 900

Fax: 07240 / 600 898

Unterschriften:

Datum: 20.10.2010

Der Bauherr:

Der Architekt:

MSTB.:

1:100

Blatt Nr.:

07

Ansicht S - O

Bestand

Abbruch

Neu