
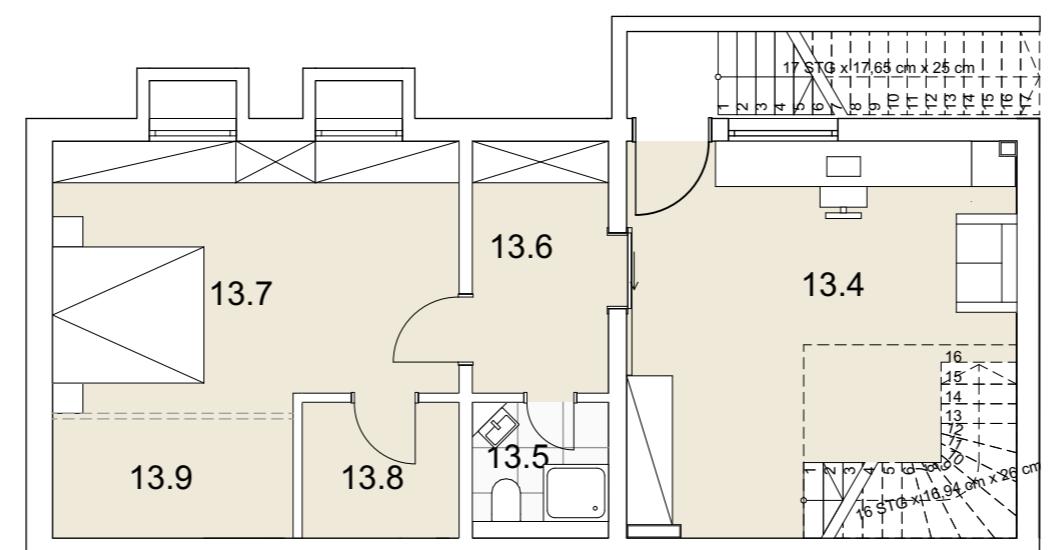



WOHNUNG 13

3 Zimmer

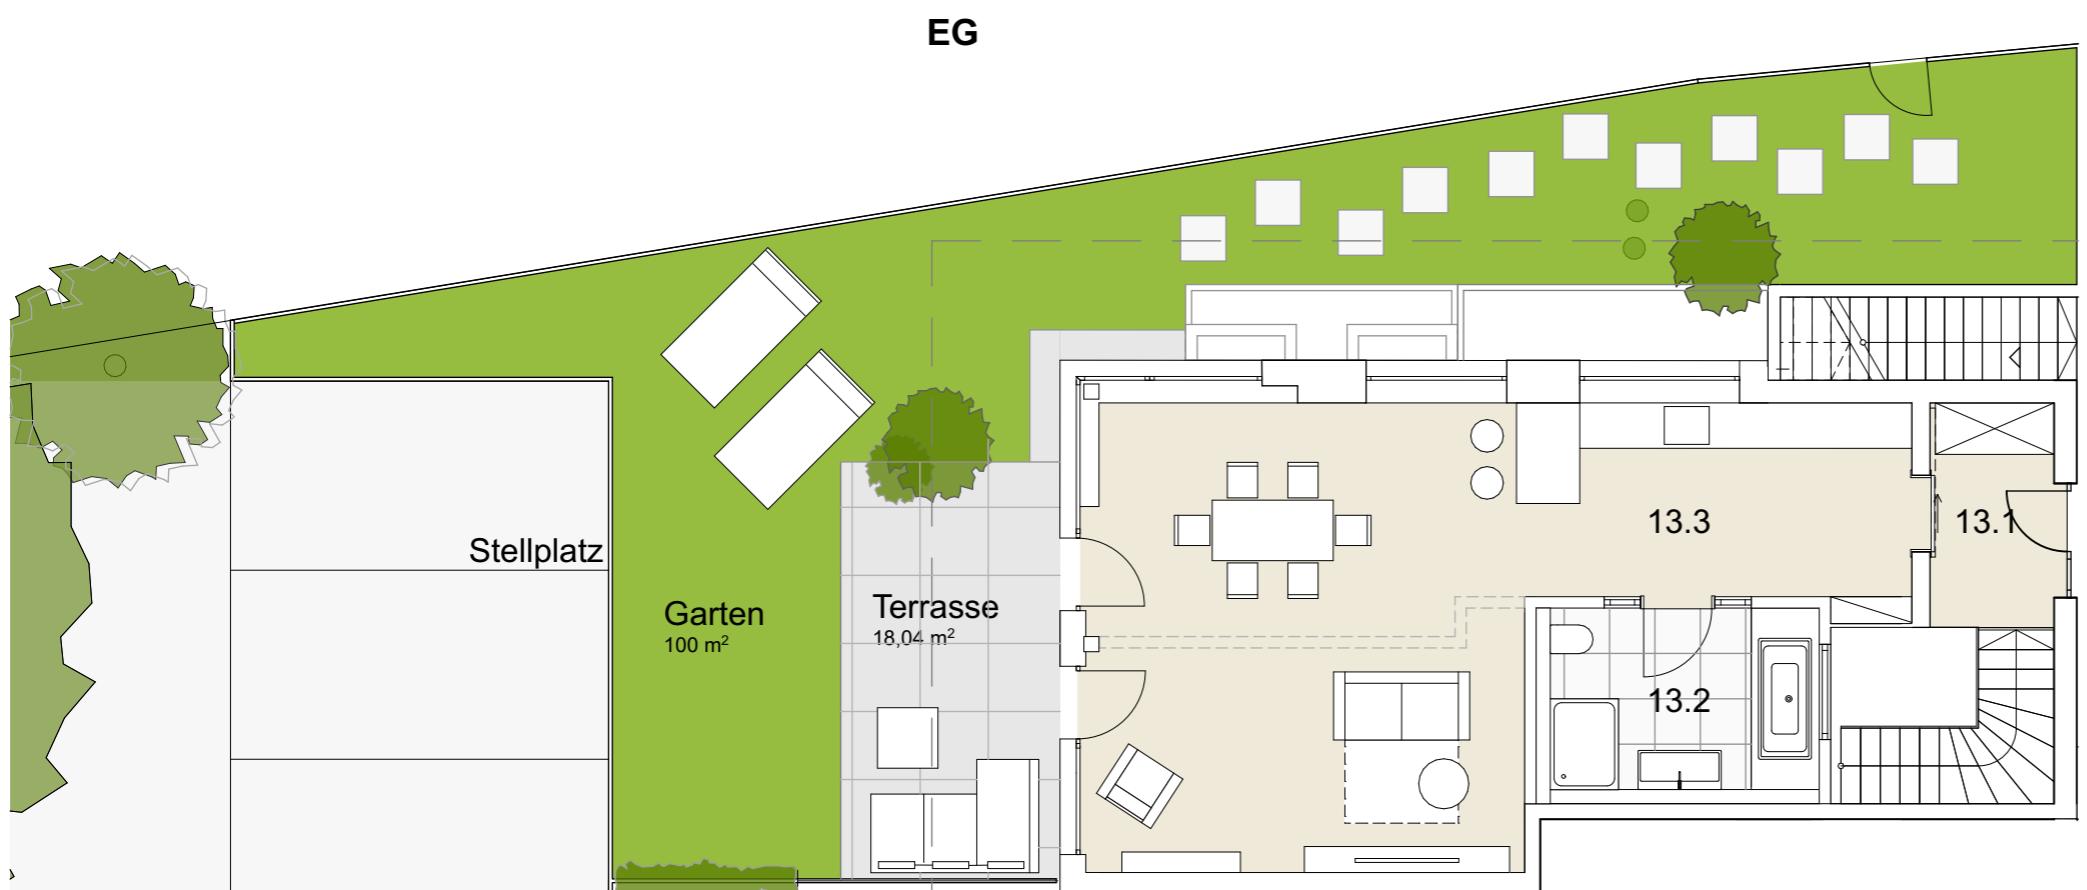

Wohnfläche	101,76 m ²
Terrasse	18,04 m ²
Eigengarten	97,60 m ²
Tiefgaragenstellplatz	1
Außenstellplatz	1
Nutzfläche	8,73 m ²

EG	UG
13.1 Eingang 8,64 m ²	13.4 Büro 25,03 m ²
13.2 Bad 10,03 m ²	13.5 WC 3,04 m ²
13.3 Loft 50,07 m ²	13.6 Vorraum / Ankleide 6,00 m ²
	13.7 Studio/ Gast 19,01 m ²
	13.8 Technik 3,73 m ²
	13.9 Abstellraum 5,00 m ²

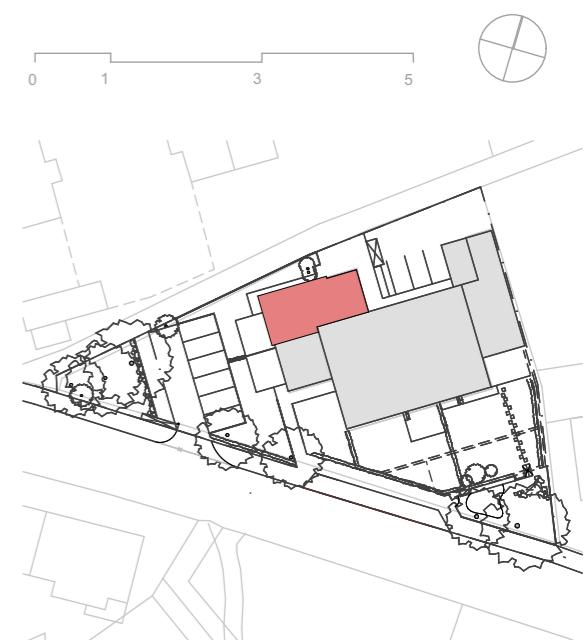

Angaben vorbehalt: Die im vorliegenden Prospekt dargestellten Grundrisse, Fassaden und Angaben entsprechen dem Stand der Eingabeplanung. Im Rahmen der Genehmigungs-, Ausführungs- und Detailplanung können aufgrund bautechnischer Erfordernisse oder behördlicher Auflagen Änderungen gegenüber dieser Planung möglich sein. Für die Ausstattung ist die Baubeschreibung maßgebend, nicht Abbildungen oder die zeichnerische Darstellung in den Grundrisse. Die dargestellten Möbel sind beispielhaft. Die Grundrisse sind nicht zur Maßnahme für die Möblierung geeignet. Die zeichnerische Darstellung der Perspektiven und Fassaden sowie deren Farbgestaltung geben die Sicht des Illustrators wieder und sind deshalb nicht verbindlich. Freiflächengestaltung aus der Sicht des Illustrators. Maßgebend für Leistungsumfang und Ausführung sind ausschließlich der notarielle Kaufvertrag, die Baubeschreibung und die dem Kaufvertrag beigefügten Pläne. Stand der Pläne: Februar 2024