

HESSEN



Amt für Bodenmanagement Büdingen

Bahnhofstraße 33  
63654 Büdingen

# Auszug aus dem Liegenschaftskataster

Liegenschaftskarte 1 : 2000  
Hessen


Erstellt am 15.11.2021

Antrag: 201034016-1

AZ: Leuschner

Flurstück: 138  
Flur: 3  
Gemarkung: Ravalzhausen

Gemeinde: Neuberg  
Kreis: Main-Kinzig  
Regierungsbezirk: Darmstadt

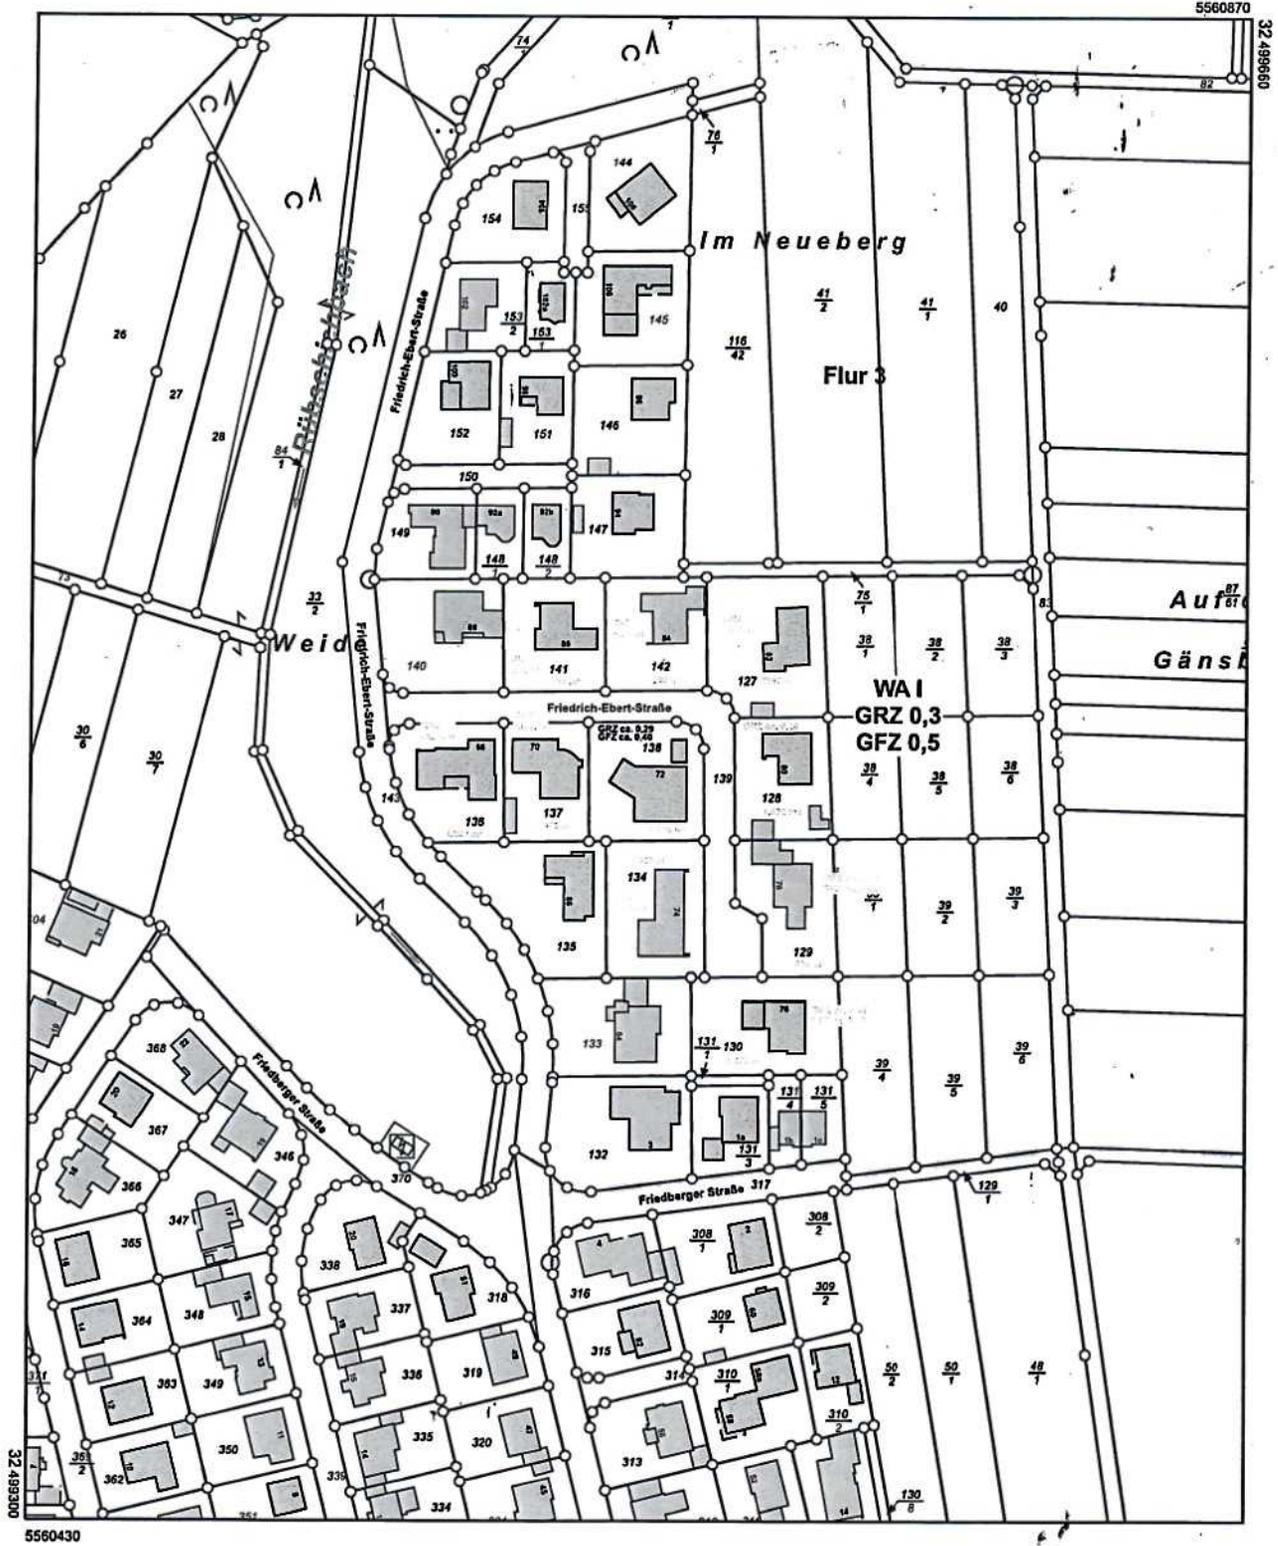

5560430  
Maßstab 1:2000 0 20 40 60 Meter

Vervielfältigung nur erlaubt, soweit die Vervielfältigungsstücke demselben Nutzungszweck wie die Originalausgaben dienen.  
§18 Abs. 2 des Hessischen Vermessungs- und Geoinformationsgesetzes vom 6. September 2007 (GVBl. I S. 548), zuletzt geändert durch  
Gesetz vom 23. Juni 2020 (GVBl. S. 430)