


- Schnitt A-A -

Übersicht

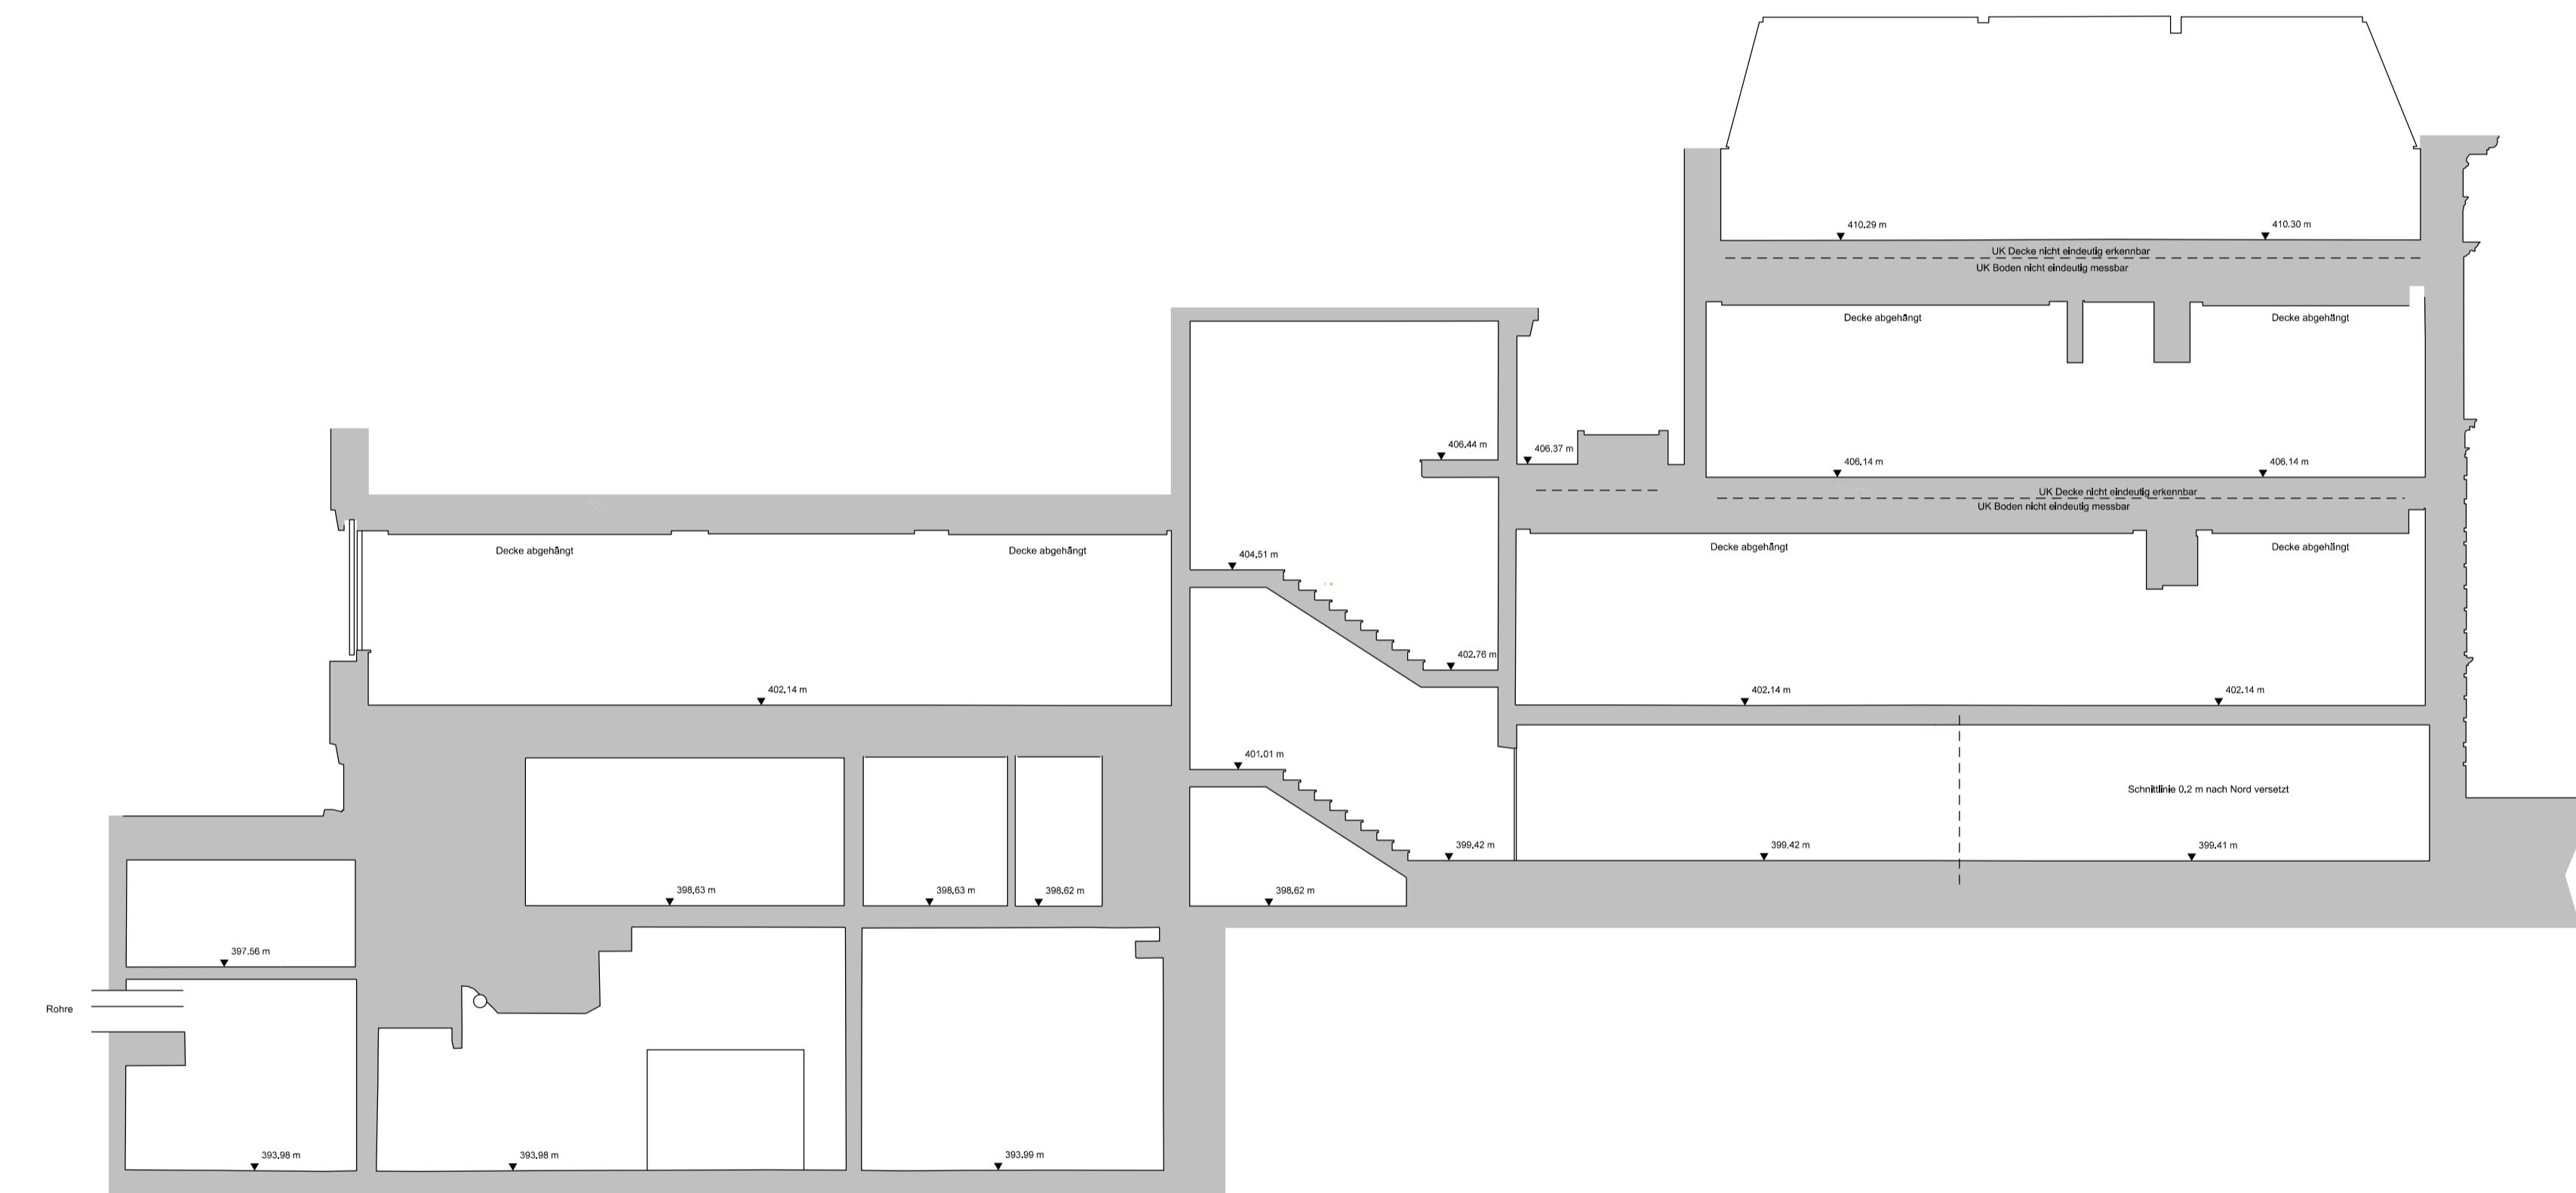

Legende

Wandfläche geschnitten

399.41 m Fußbodenhöhe, bezogen auf NN

Konstanz, ehem. LZB Bestandserfassung Laserscanning

Laserscanner Faro Focus 3D	Schnitt
Messgerät	Plan 1
5mm auf 10m	9314 - Schnitt A-A
mittlere Auflösung	Plan Nr.
+ / - 5mm	Posessio GmbH & CO.KG
Genauigkeit	Auftraggeber
GK System	Stadt Konstanz
Lagebezug	Ortlichkeit
m.ü. NN	01
Höhenbezug	1:100
aufgen.:	Messkampagne
01-03.02.21	Maßstab
H.Shams Eddin	Index
gez.:	24.02.2021
S.Burger	
gepr.:	24.02.2021
M.Federmann	
erg. (al)	
STUTTGART BERLIN DRESDEN DITZINGEN KONSTANZ ULM	
 intermetric Das richtige Maß	
70565 STUTTGART Industriestraße 24	
Telefon 0711/780039-2	
Telefax 0711/780039-7	