


Fortführungsentwurf, graphischer Teil

Vermessungstelle
Reinke GbR
Husumer Straße 21
25746 Heide

AuftragsNr. 21773
Gemarkung Hopen (3041)
Flur 6
Datum 24.05.2022

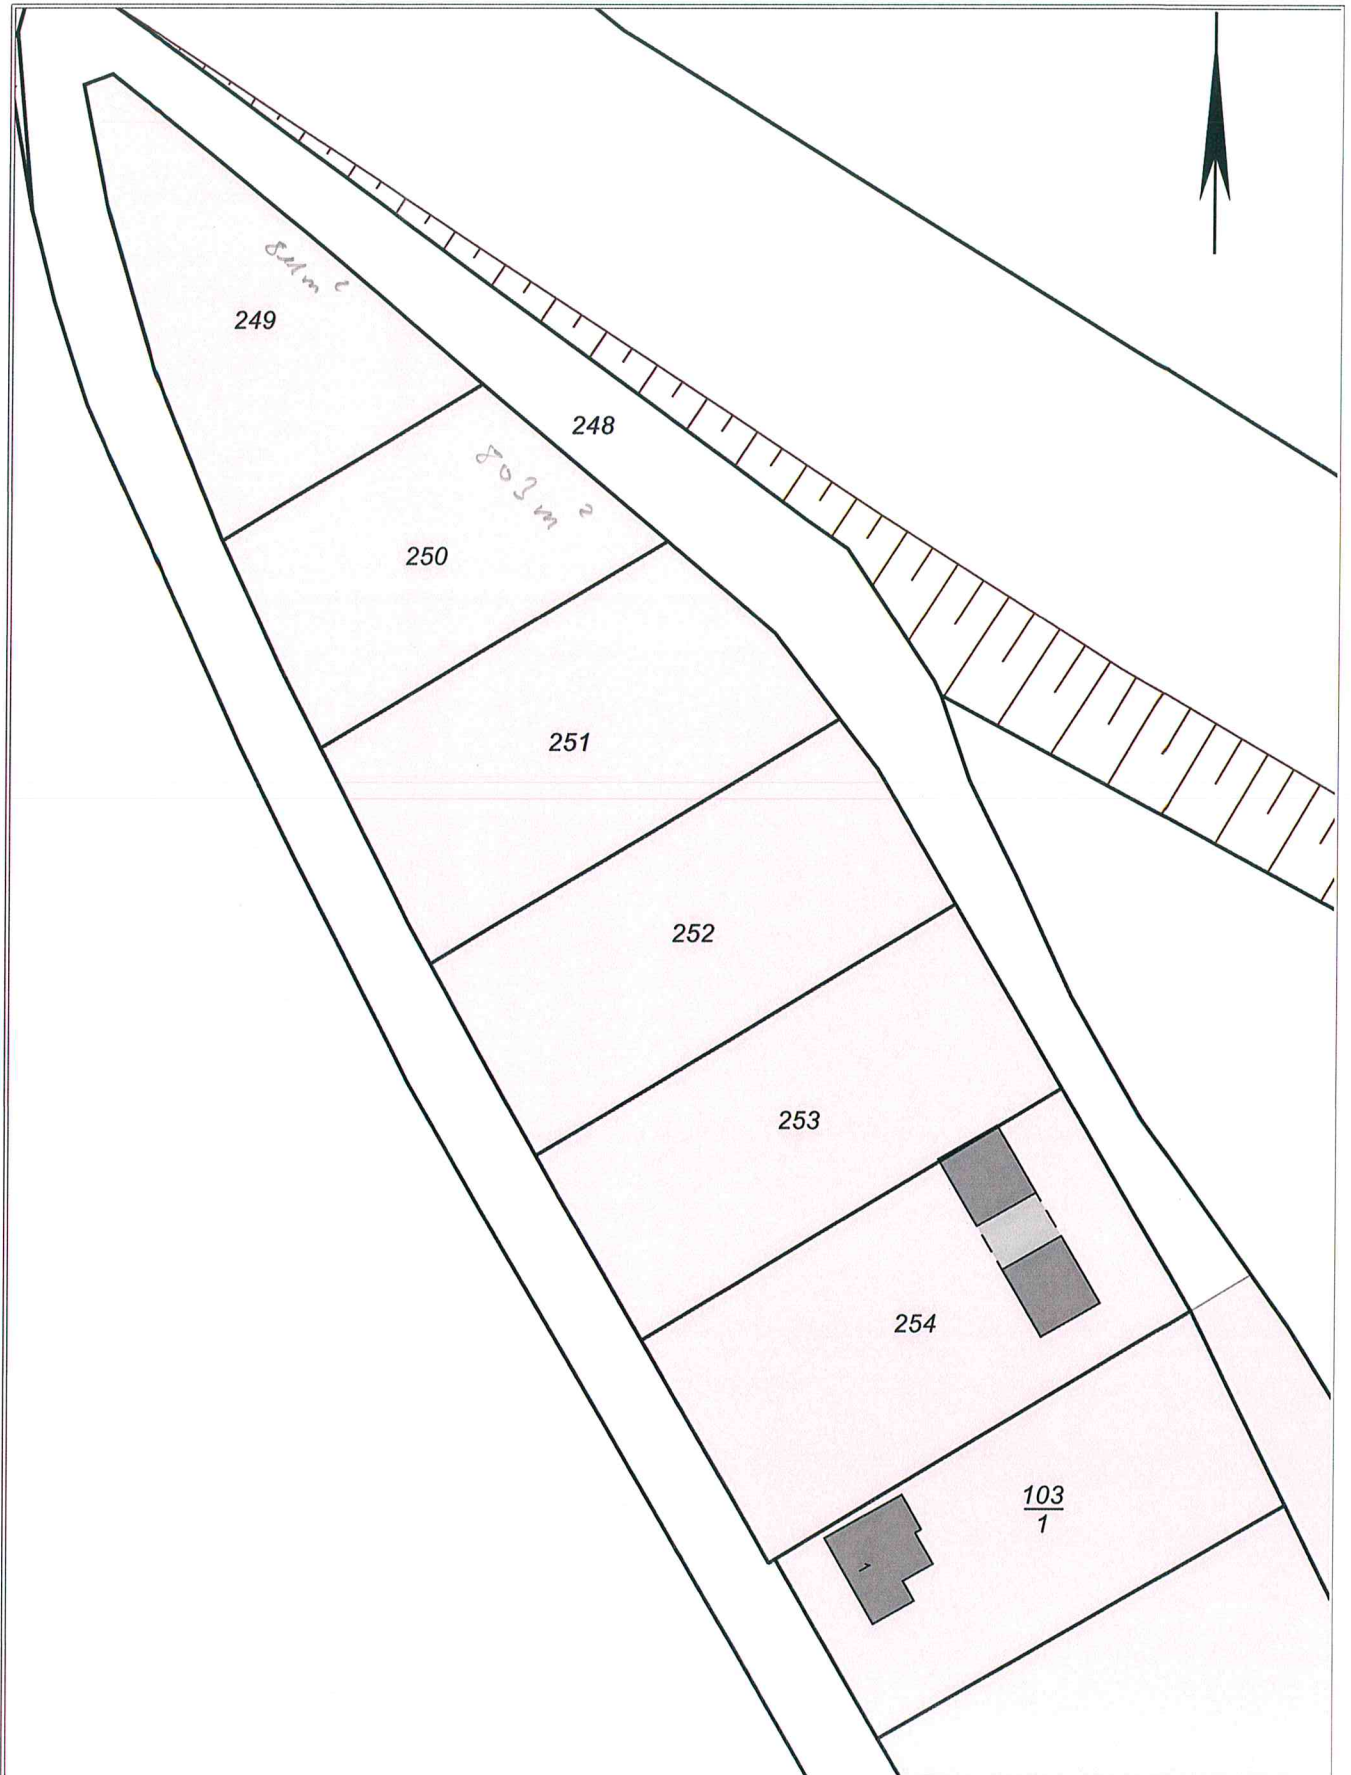

Ungefäherer Maßstab 1 : 750