


Anfang gepflasterter Randweg

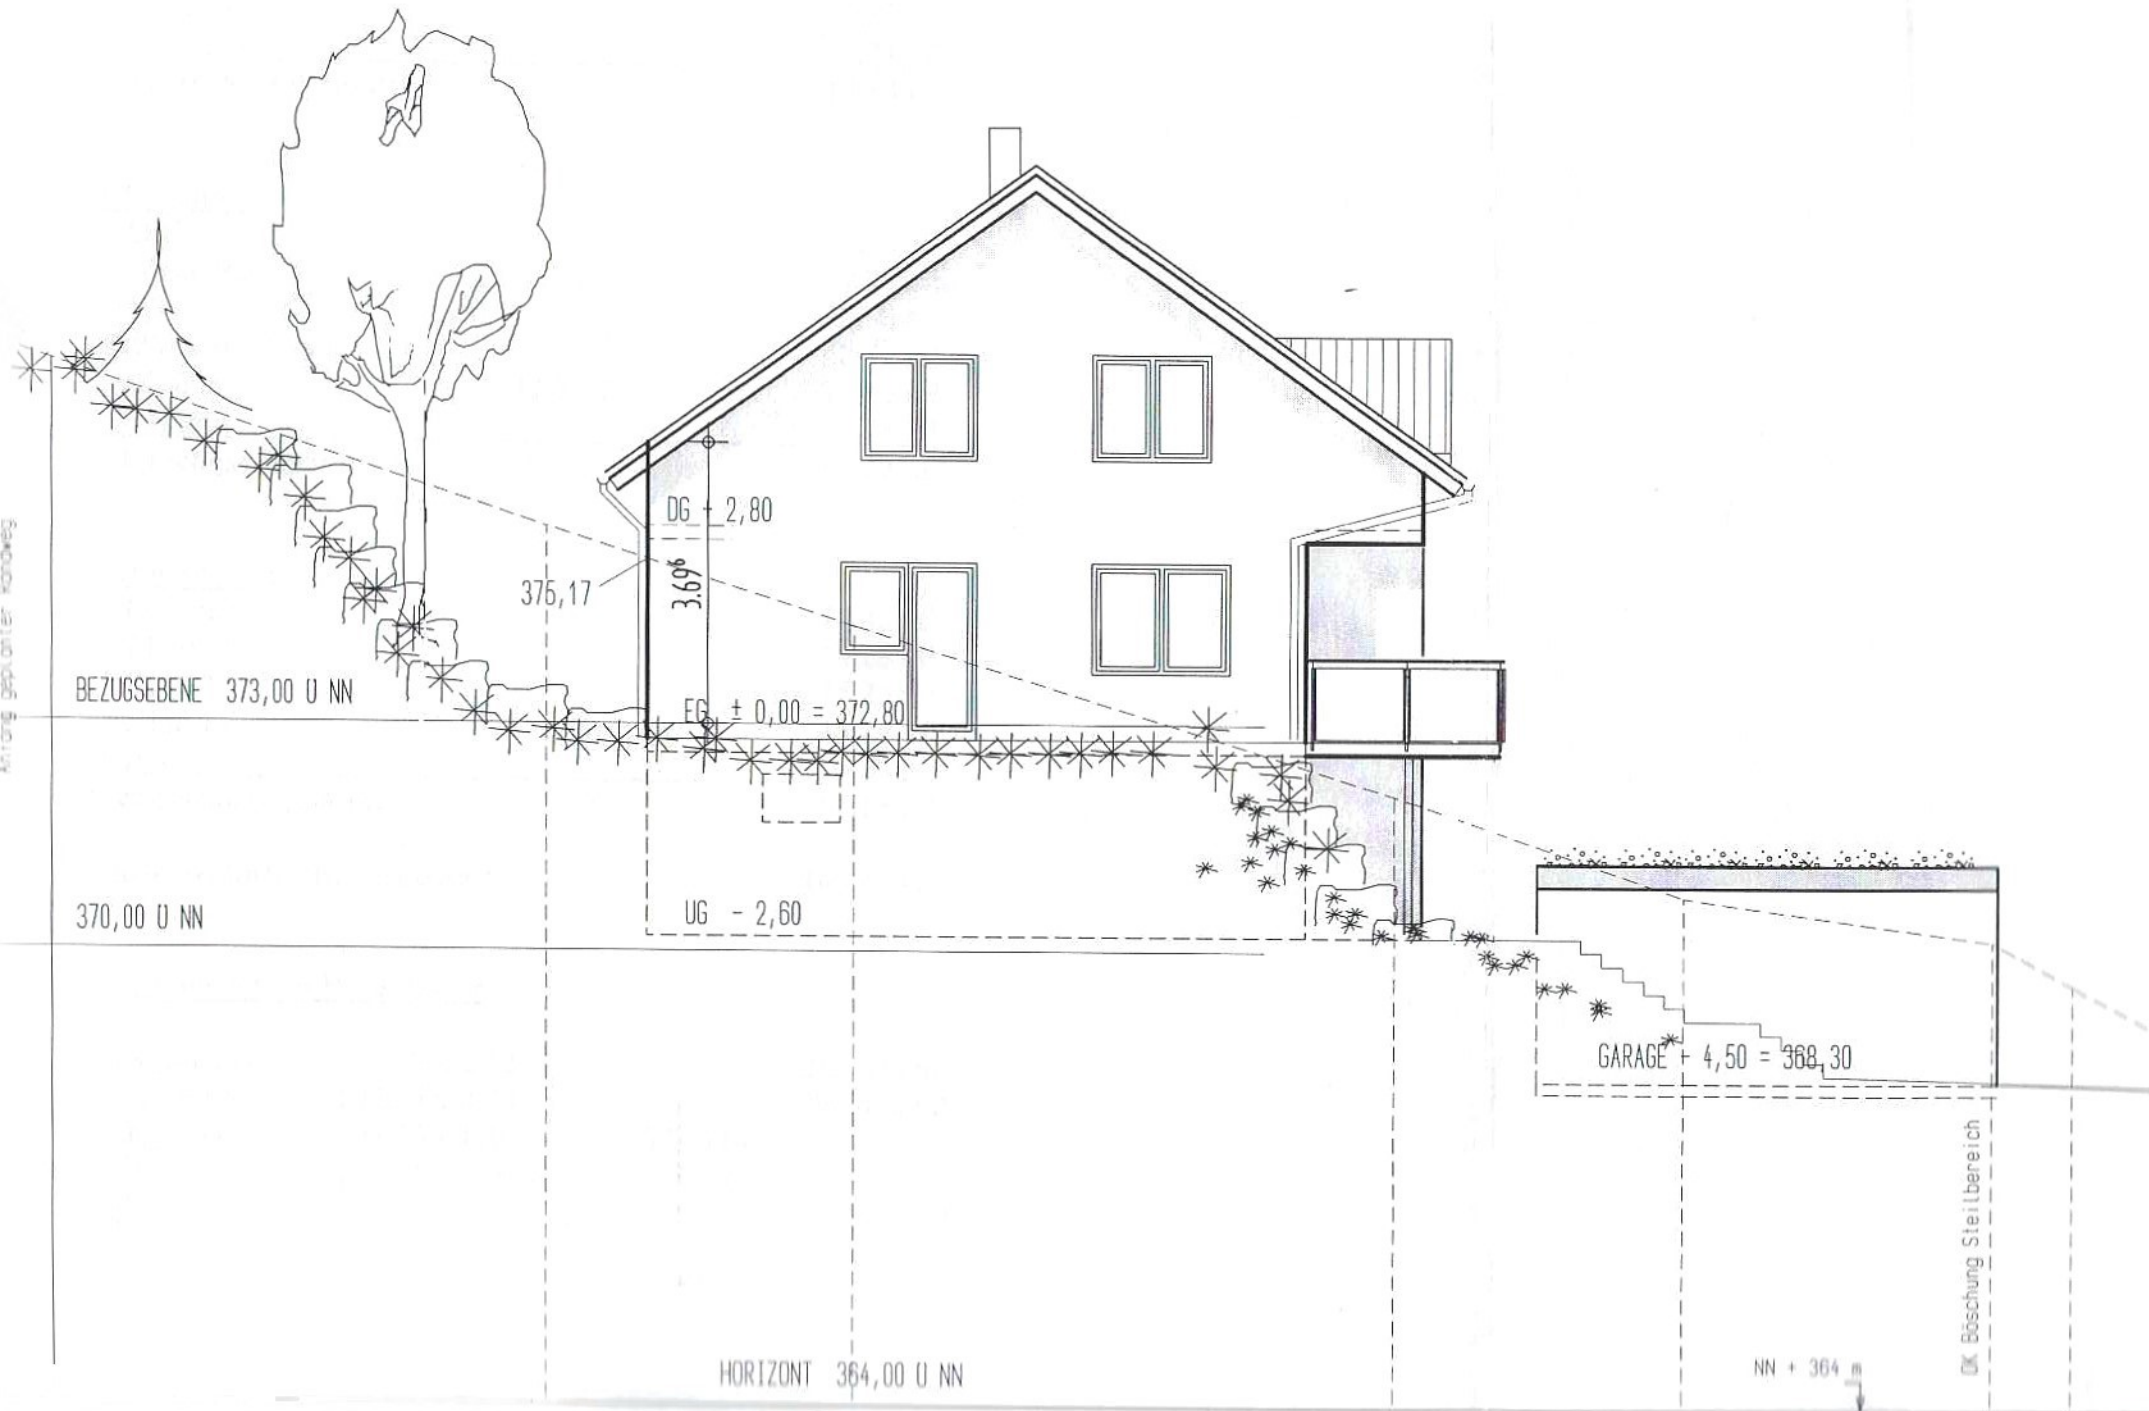

BEZUGSEBENE 373,00 U NN

370,00 U NN

HORIZONT 364,00 U NN

NN + 364 m

DK Böschung Steilbereich