


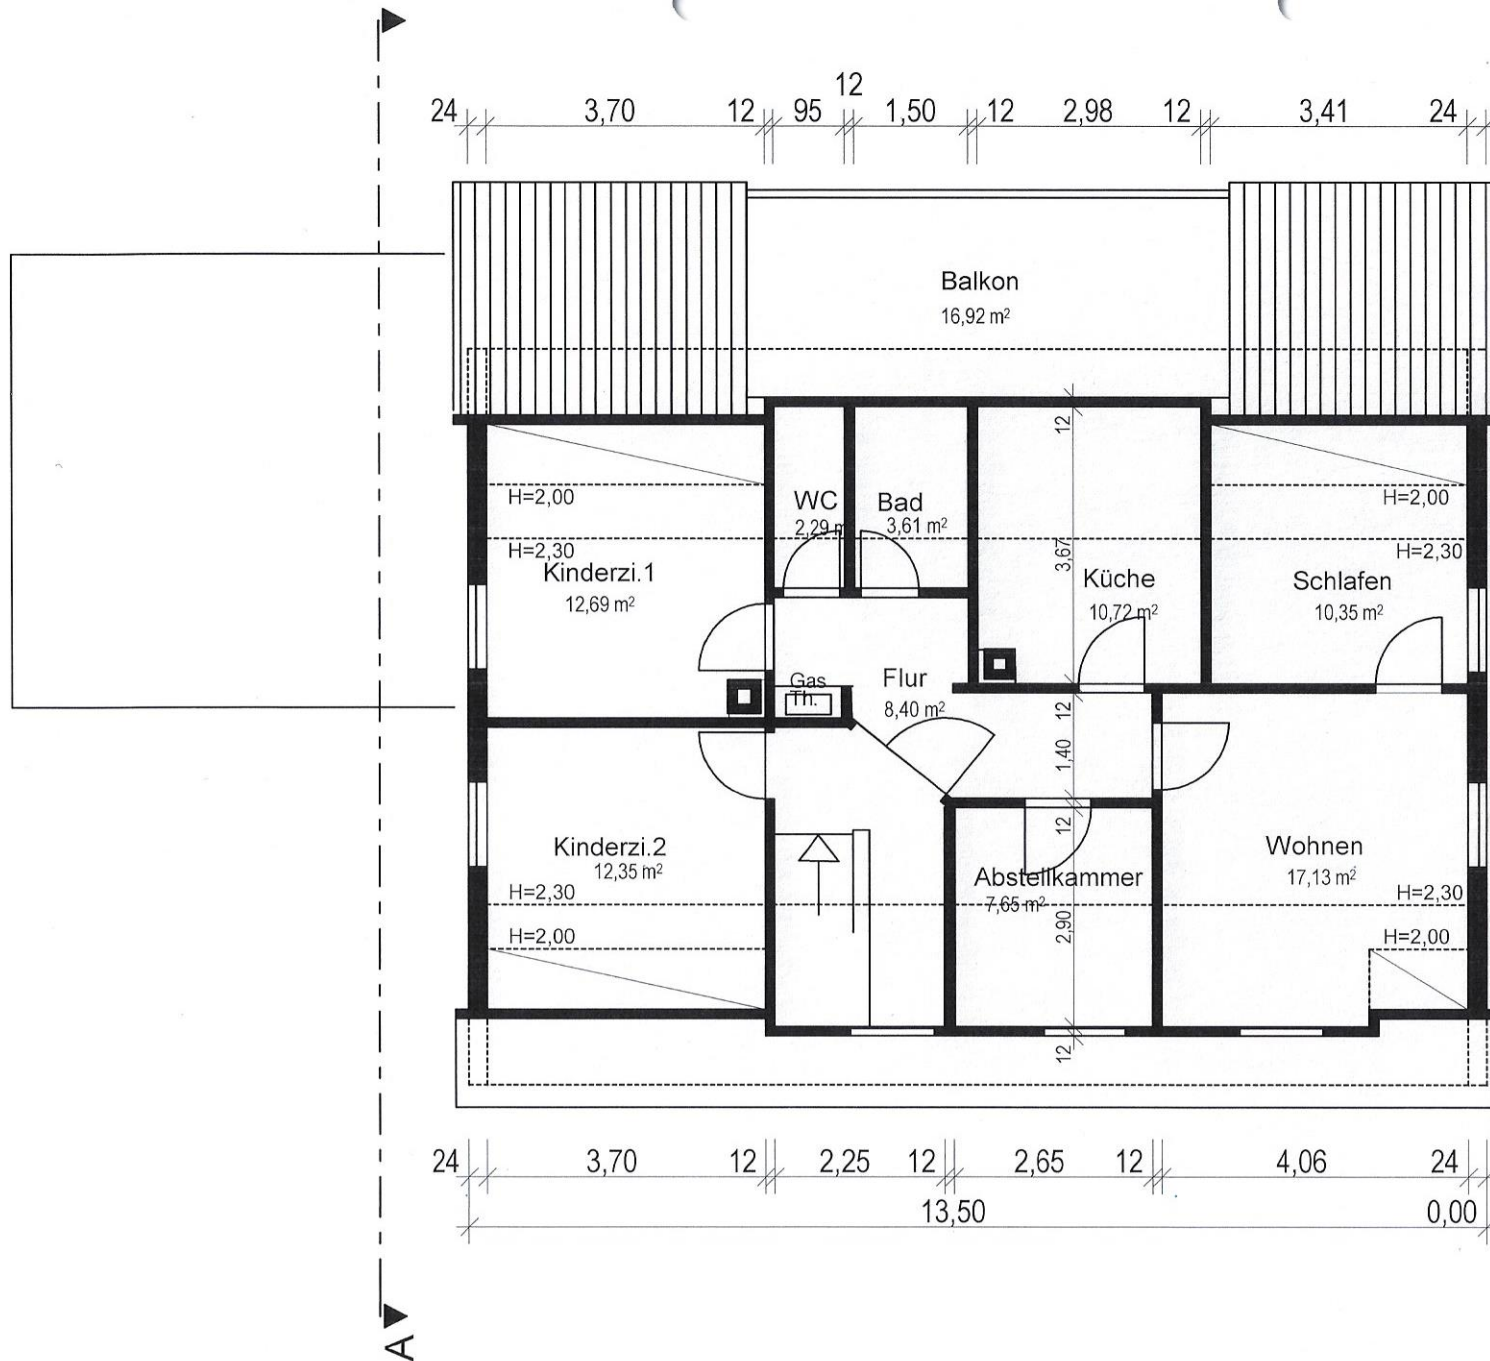

Haus M. Wendnagel
 Stettener Str. 22, 73732 Esslingen
 Geschossfläche 84,93m²

Dachgeschoss 1: 100

Esslingen im Januar 2024

Die Bauherrschaft:

Architekturbüro Dipl.-Ing. Ulrich Bayer
 Lenzhalde 127.73732 Esslingen
 T. 0711-30515904 . Mail: architektbayer@web.de