



BESTANDSAUFNAHME EINES EINFAMILIENHAUSES

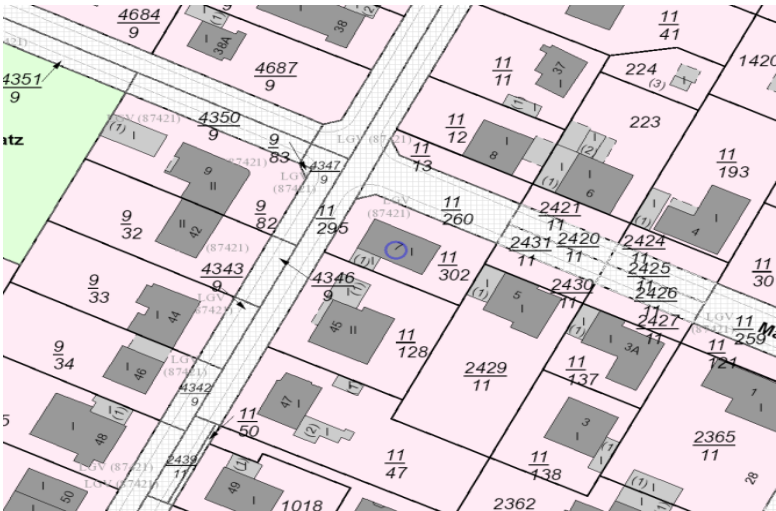

KG

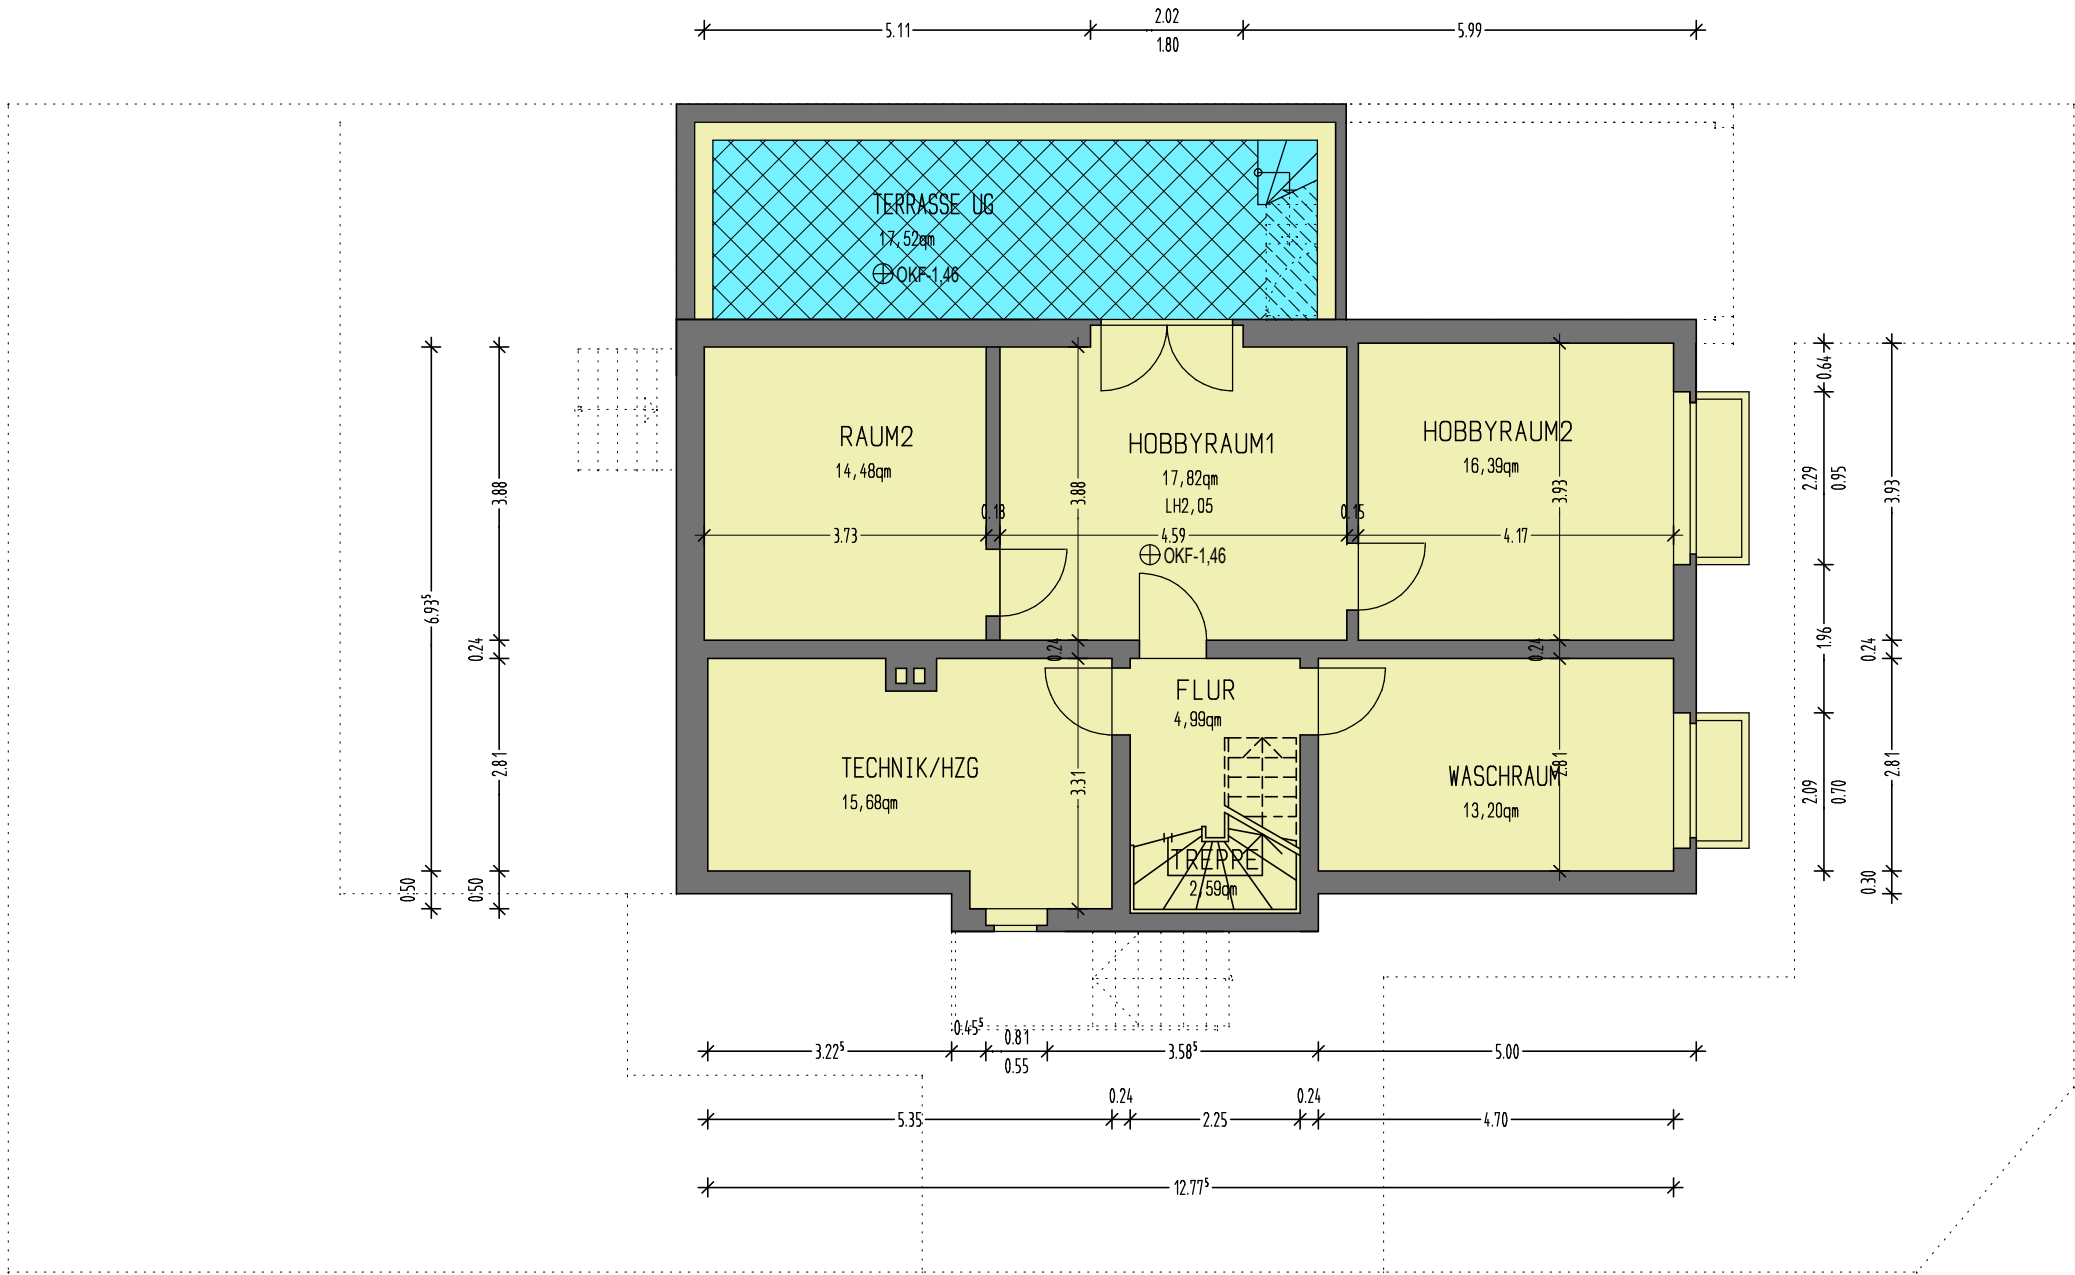

Martiusweg 7, 12277 Berlin

BAUHERREN: AHMET AKIN
MARTIUSWEG 7
12277 BERLIN

PLANUNG: DIPL.-ING.ARCHITEKT
MEHMET BAYRAM
BERGHOLZSTR. 8, 12099 BERLIN
COMPUTERFAX: 0321/26148211



BAUVORHABEN: BESTANDSAUFNAHME EINES EINFAMILIENHAUSES
OBJEKT: Martiusweg 7, 12277 Berlin

ÄNDERUNG BEZEICHNUNG GEZEICHNET LEGENDE

Martiusweg 7, 12277 Berlin

GRUNDRISS Whg8-HH 1.OG-L

MASSTAB	BLATTGR.	DATUM	PLAN NR.
1/100	A3	16.05.2024	01