
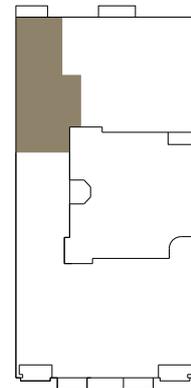


Holsteinische Straße 53

Wohnung 21

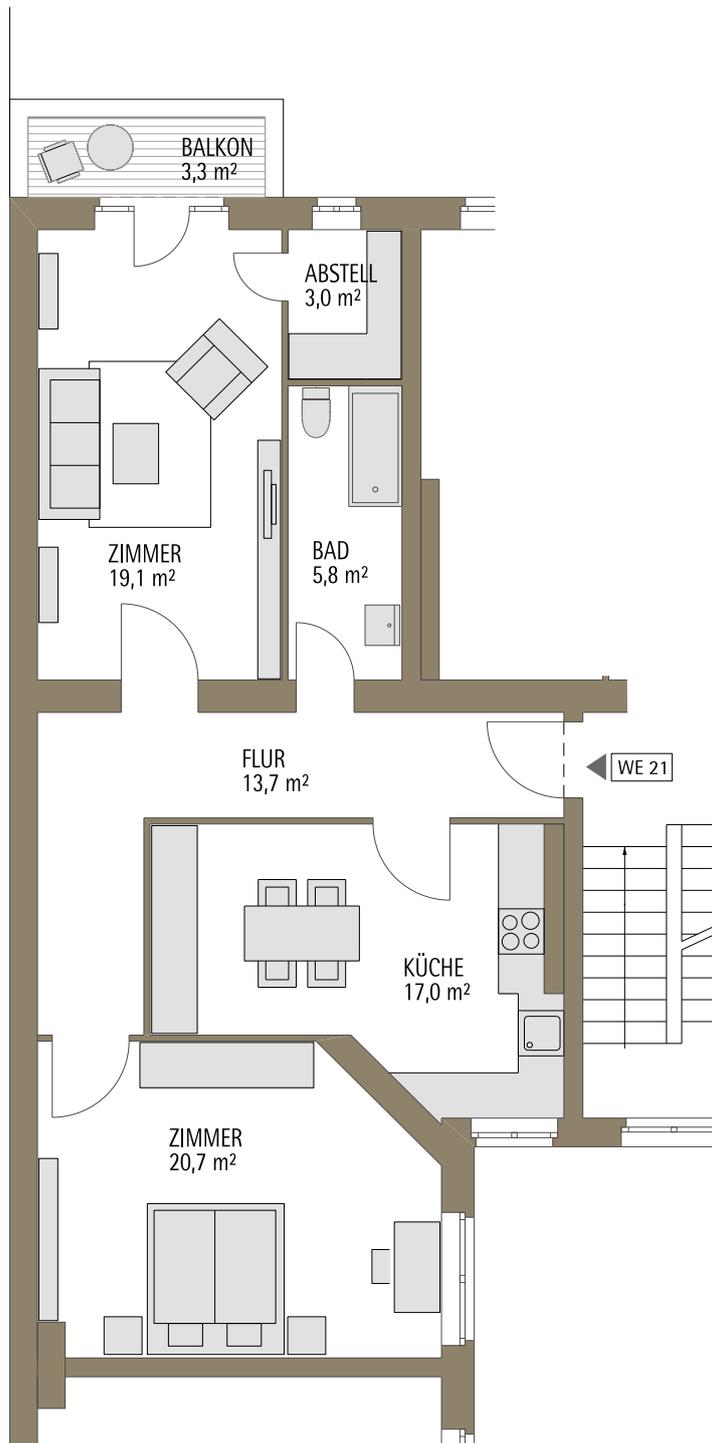

| | |
|--------------------------|--------------------------|
| Geschoss | 4.OG |
| Nettowoohnfläche gesamt* | ca. 80,95 m ² |
| Zimmer | 2 |
| Bäder | 1 |
| Gäste-WC | 0 |
| Balkon | 1 |

*inkl. aller Terrassen und Balkontflächen zu 50% eingerechnet

Alle Angaben und Darstellungen wurden mit größter Sorgfalt zusammengestellt, erfolgen jedoch ohne jede Gewähr. Dargestellte Fensteröffnungen und Ausstattungen sind beispielhaft und können abweichen. Die Unterlage dient ausschließlich der Information und stellt kein vertragliches Angebot dar.

