



**Stadt Leverkusen  
Katasteramt**

Hauptstraße 101  
51373 Leverkusen

Flurstück: 1099

Flur: 6

## **Platt. 6**


Gemarkung: Oberdorn  
Rennbaumstraße 57, Leverkusen u.a.

AZ: 2025-GB-0725

## Auszug aus dem Liegenschaftskataster

Flurkarte NRW 1:500

Erstellt: 24.06.2025  
Zeichen:

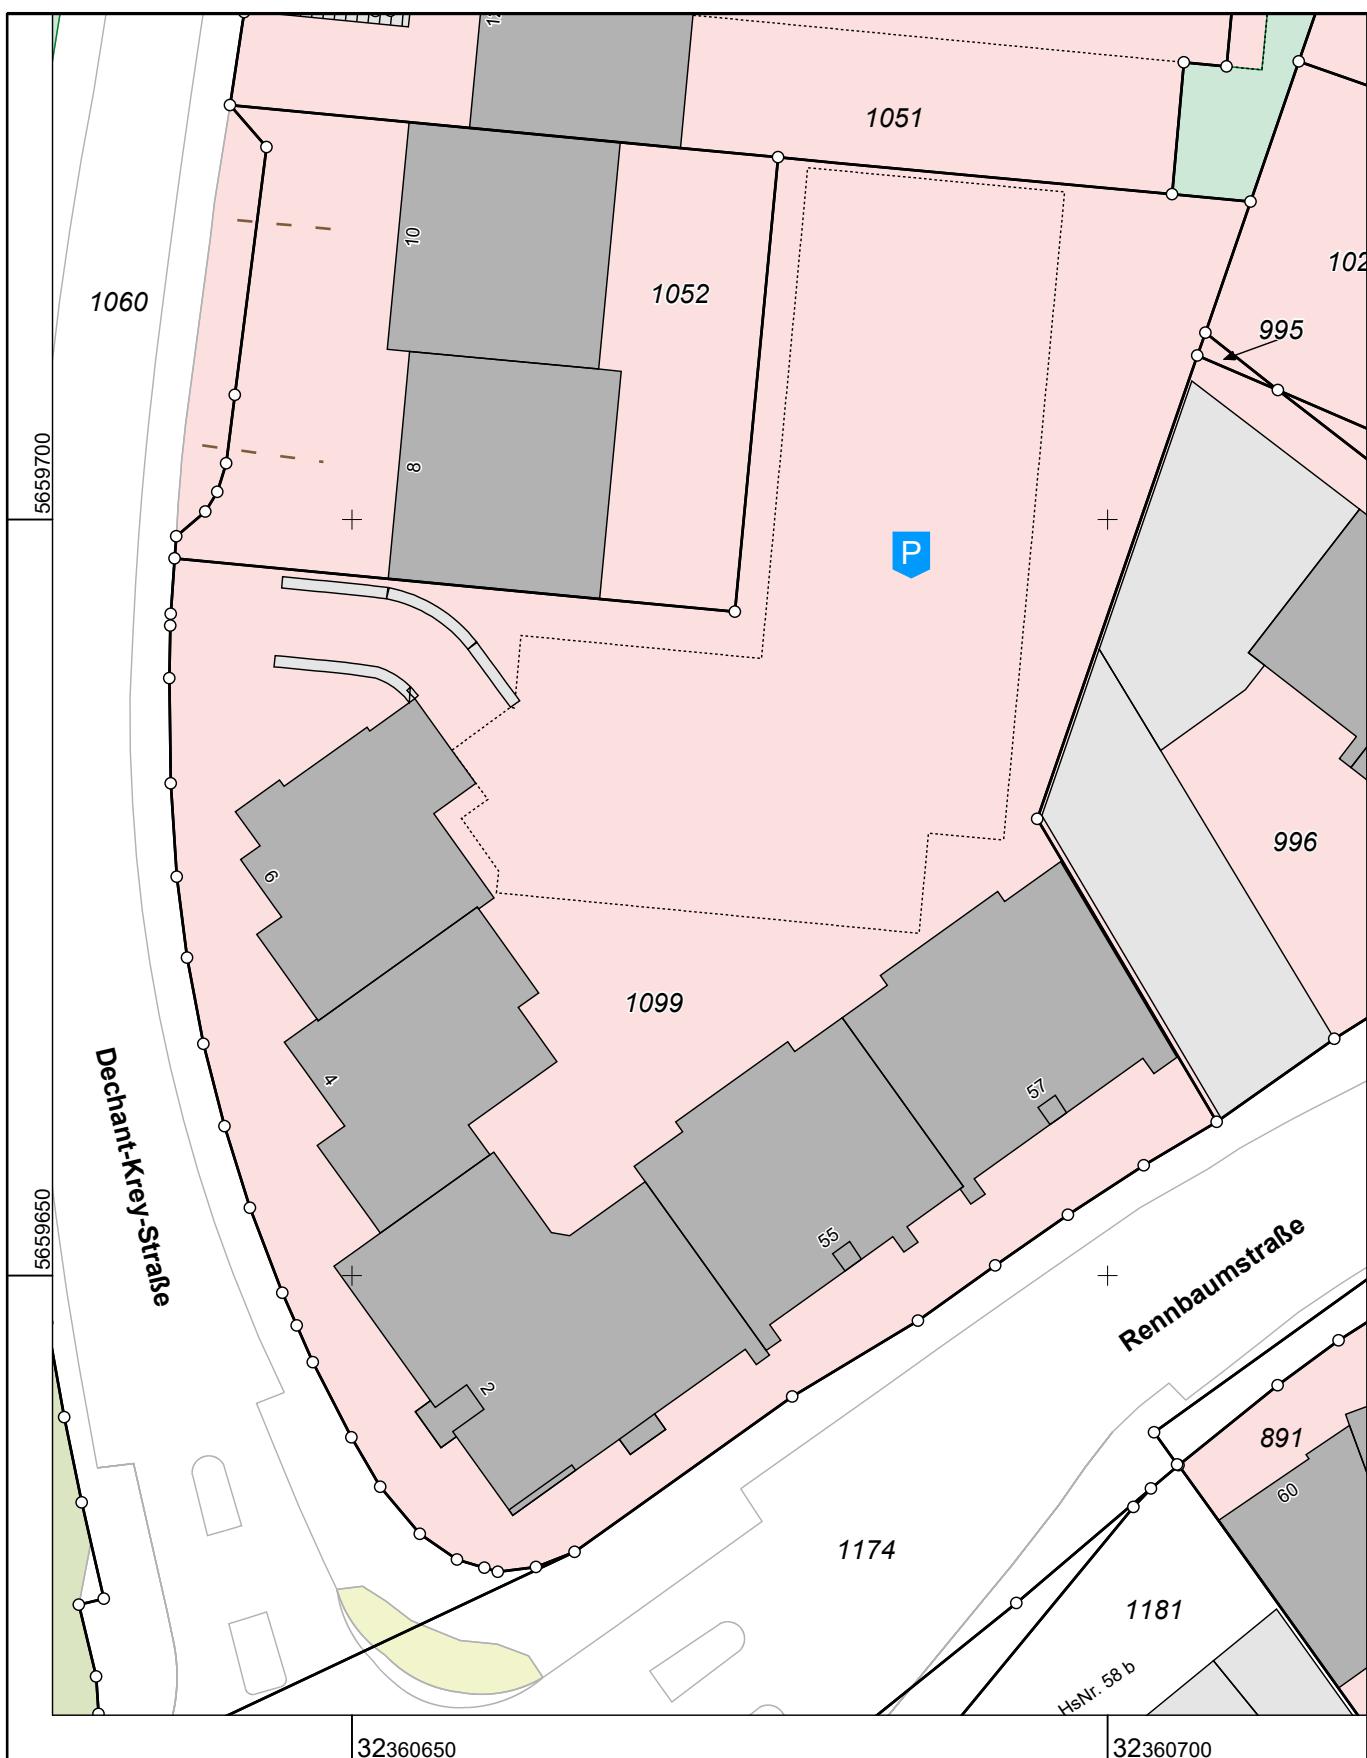

Maßstab 1 : 500



Meter

Die Nutzung dieses Auszuges ist im Rahmen des § 11 (1) DVOzVermKatG NRW zulässig. Zu widerhandlungen werden nach § 27 VermKatG NRW verfolgt.