


alle Grundleitungen in KG PVC - Rohre und 2 % Gefälle
Revisionschacht DN 1000

Aufzugschacht nach ausführung der Fachplanung

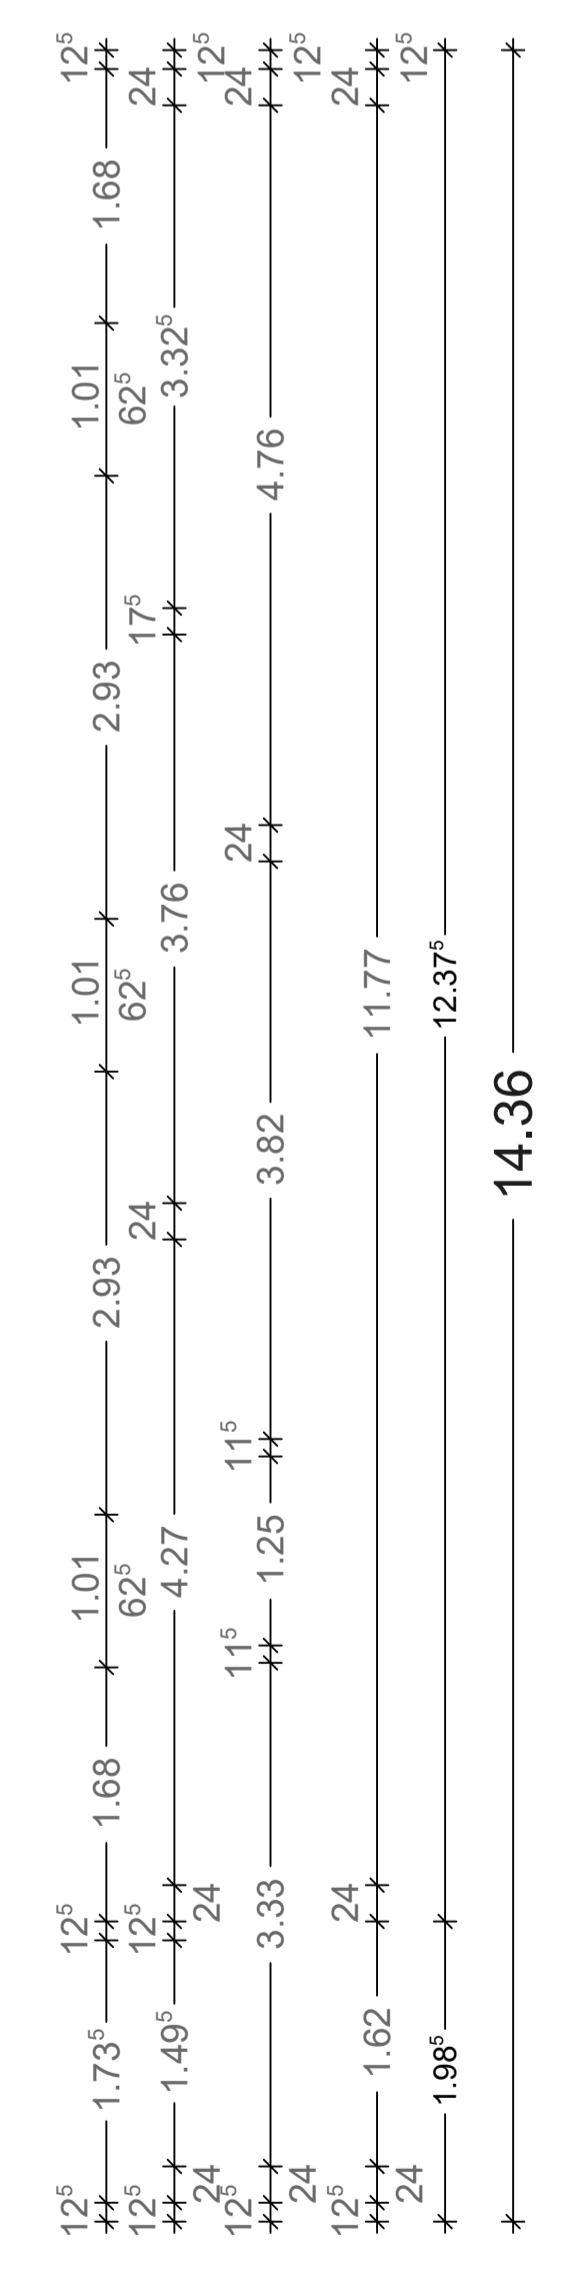

KG
Lichtschacht nicht an RW anschließen

Alle Fundamente sind frosttief bzw. auf gewachsenen Boden zu gründen

Stand 25.01.2021