

BRUNNEN

Leerer Raum ohne
Zwischendecke über
der Werkstatt/Garage

Hier wäre in Verbindung
mit dem Dachgeschoss
der Ausbau einer
3-Zimmer-Wohnung
möglich!

Ein Planungsgrundriss
liegt vor!

Wohn- und Fitnessraum
ca. 42,50 qm

Treppen-
haus
ca. 13,4 qm


Kinderzimmer
ca. 16,4 qm

Bad / Dusche / WC
ca. 12,4 qm

Vorraum
ca. 10,2 qm


Ankleide-
zimmer
ca. 9,7 qm

Schlafzimmer
ca. 16,3 qm

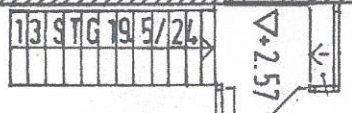

1/2

1/2

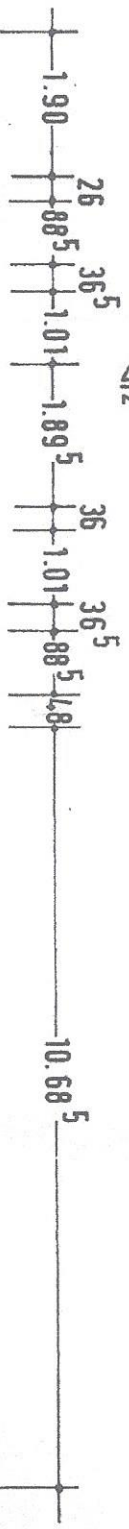

1. OBERGESCHOS