




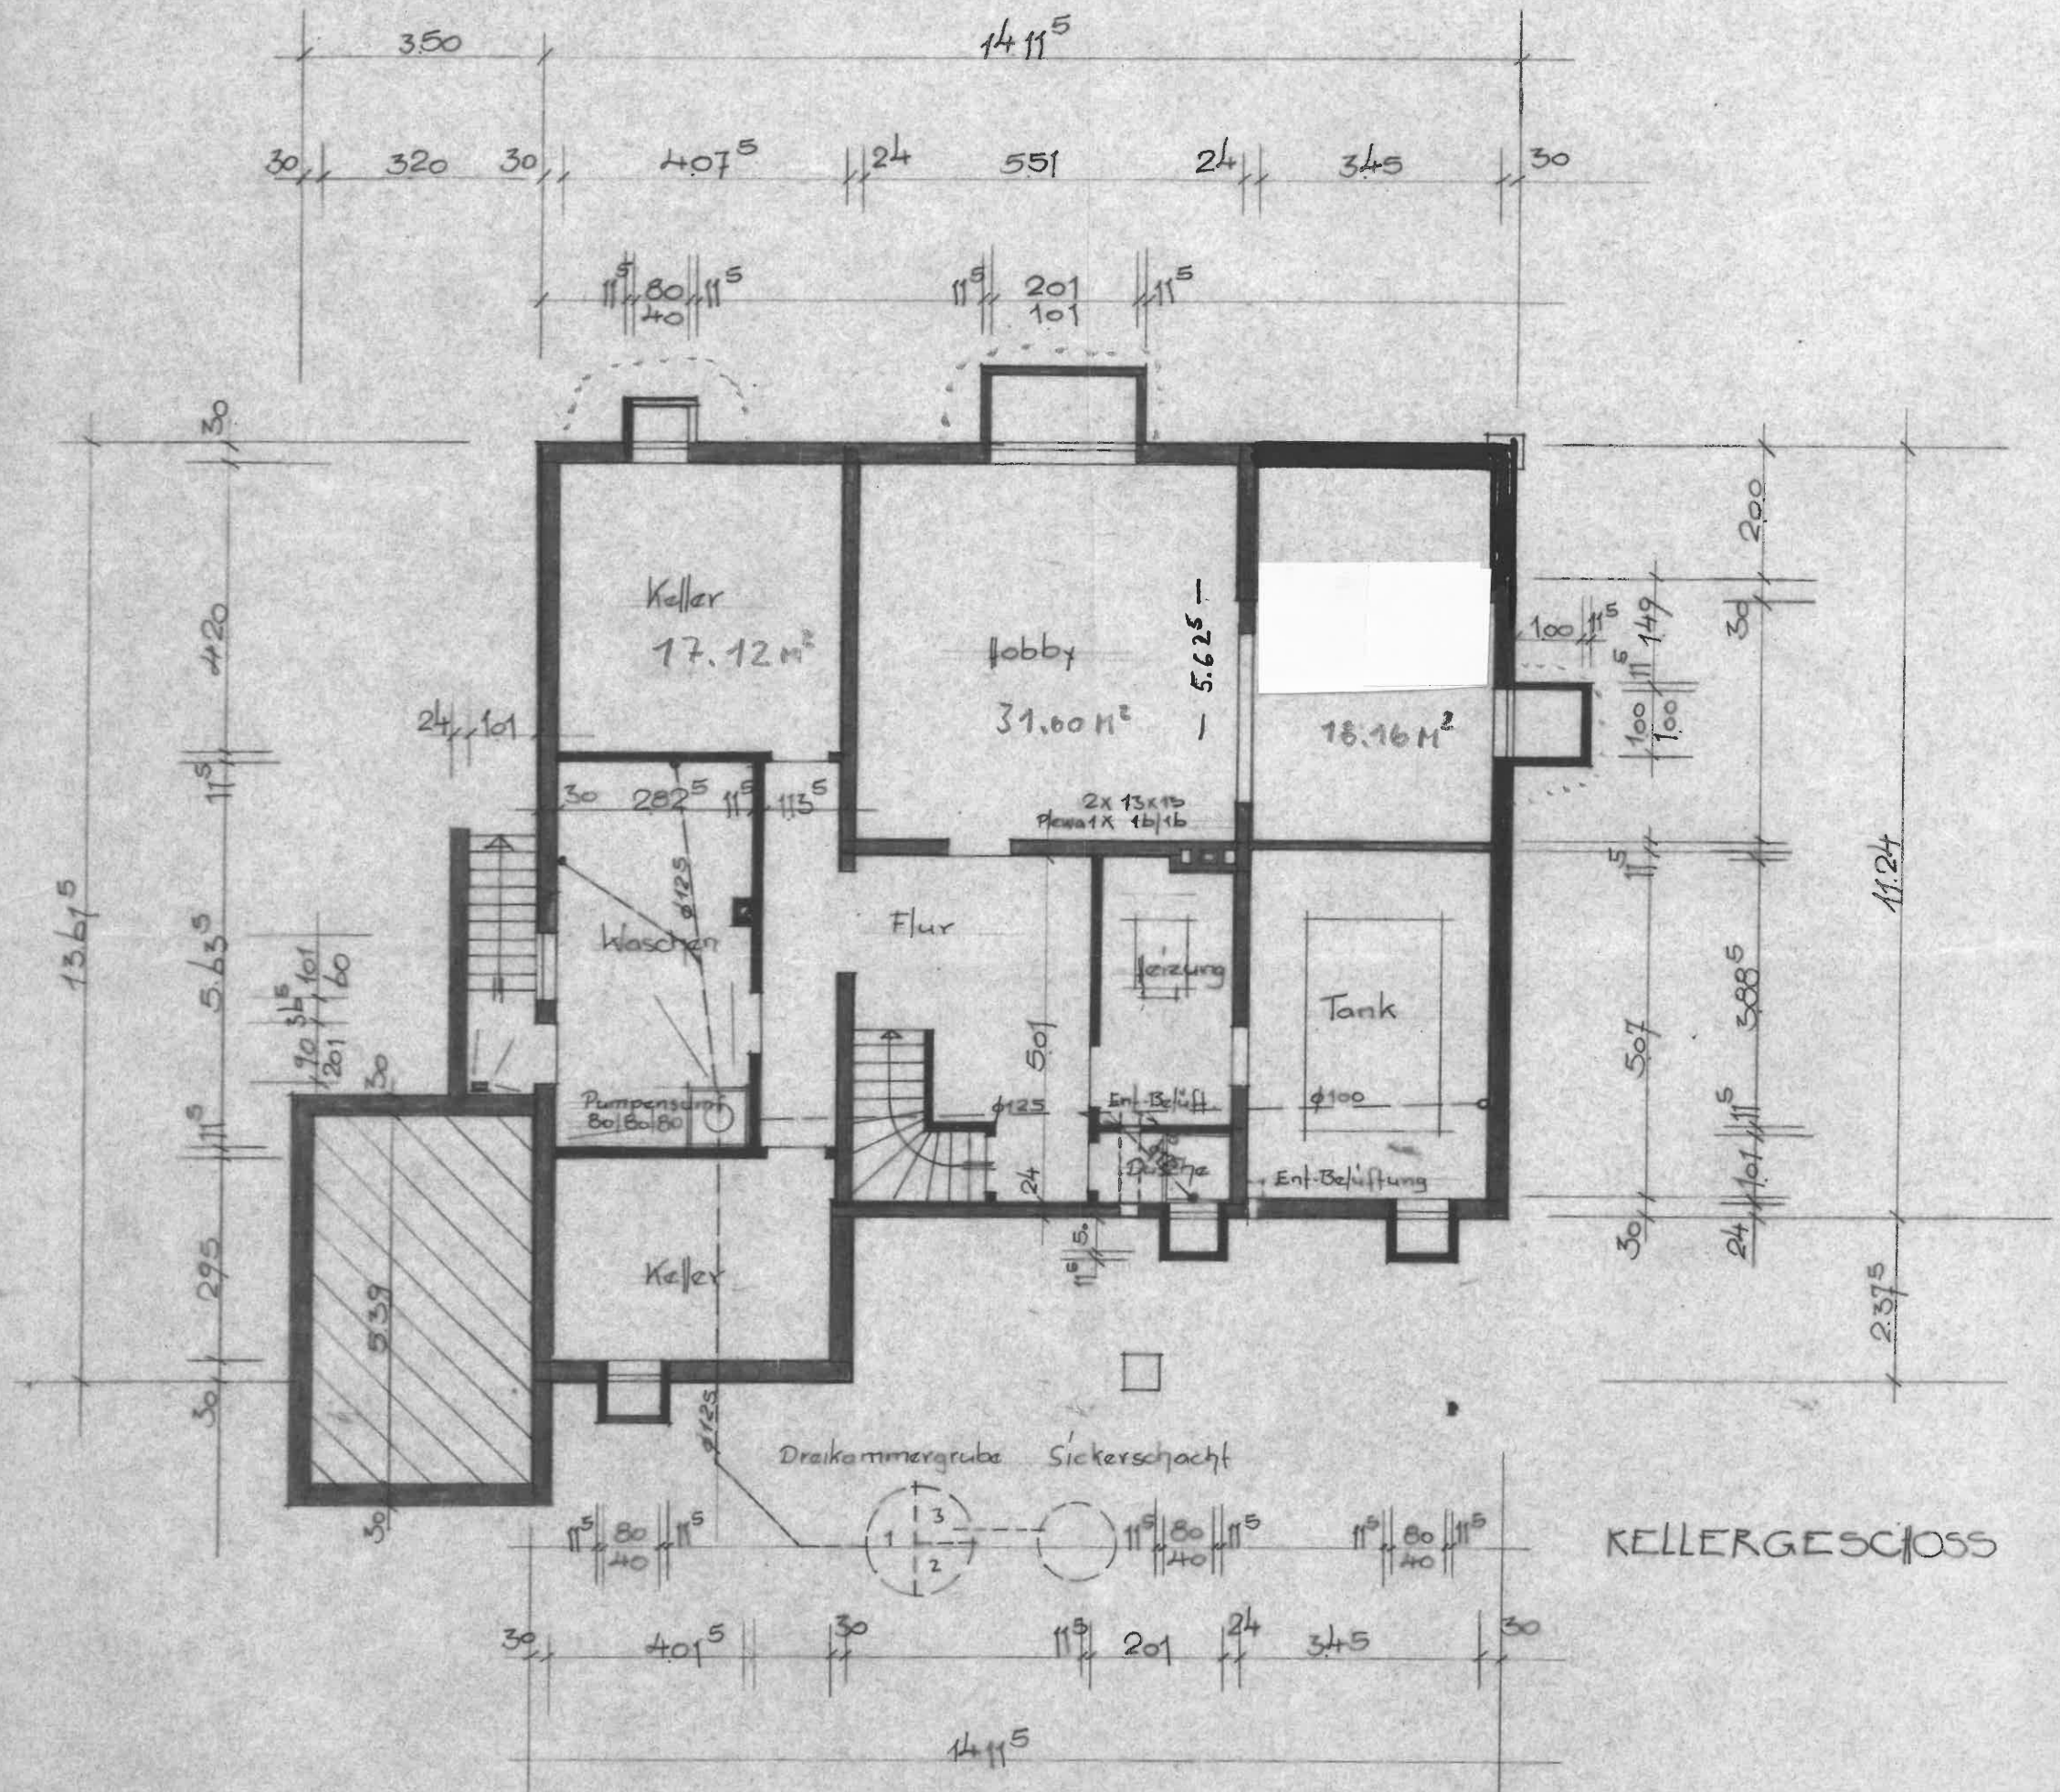

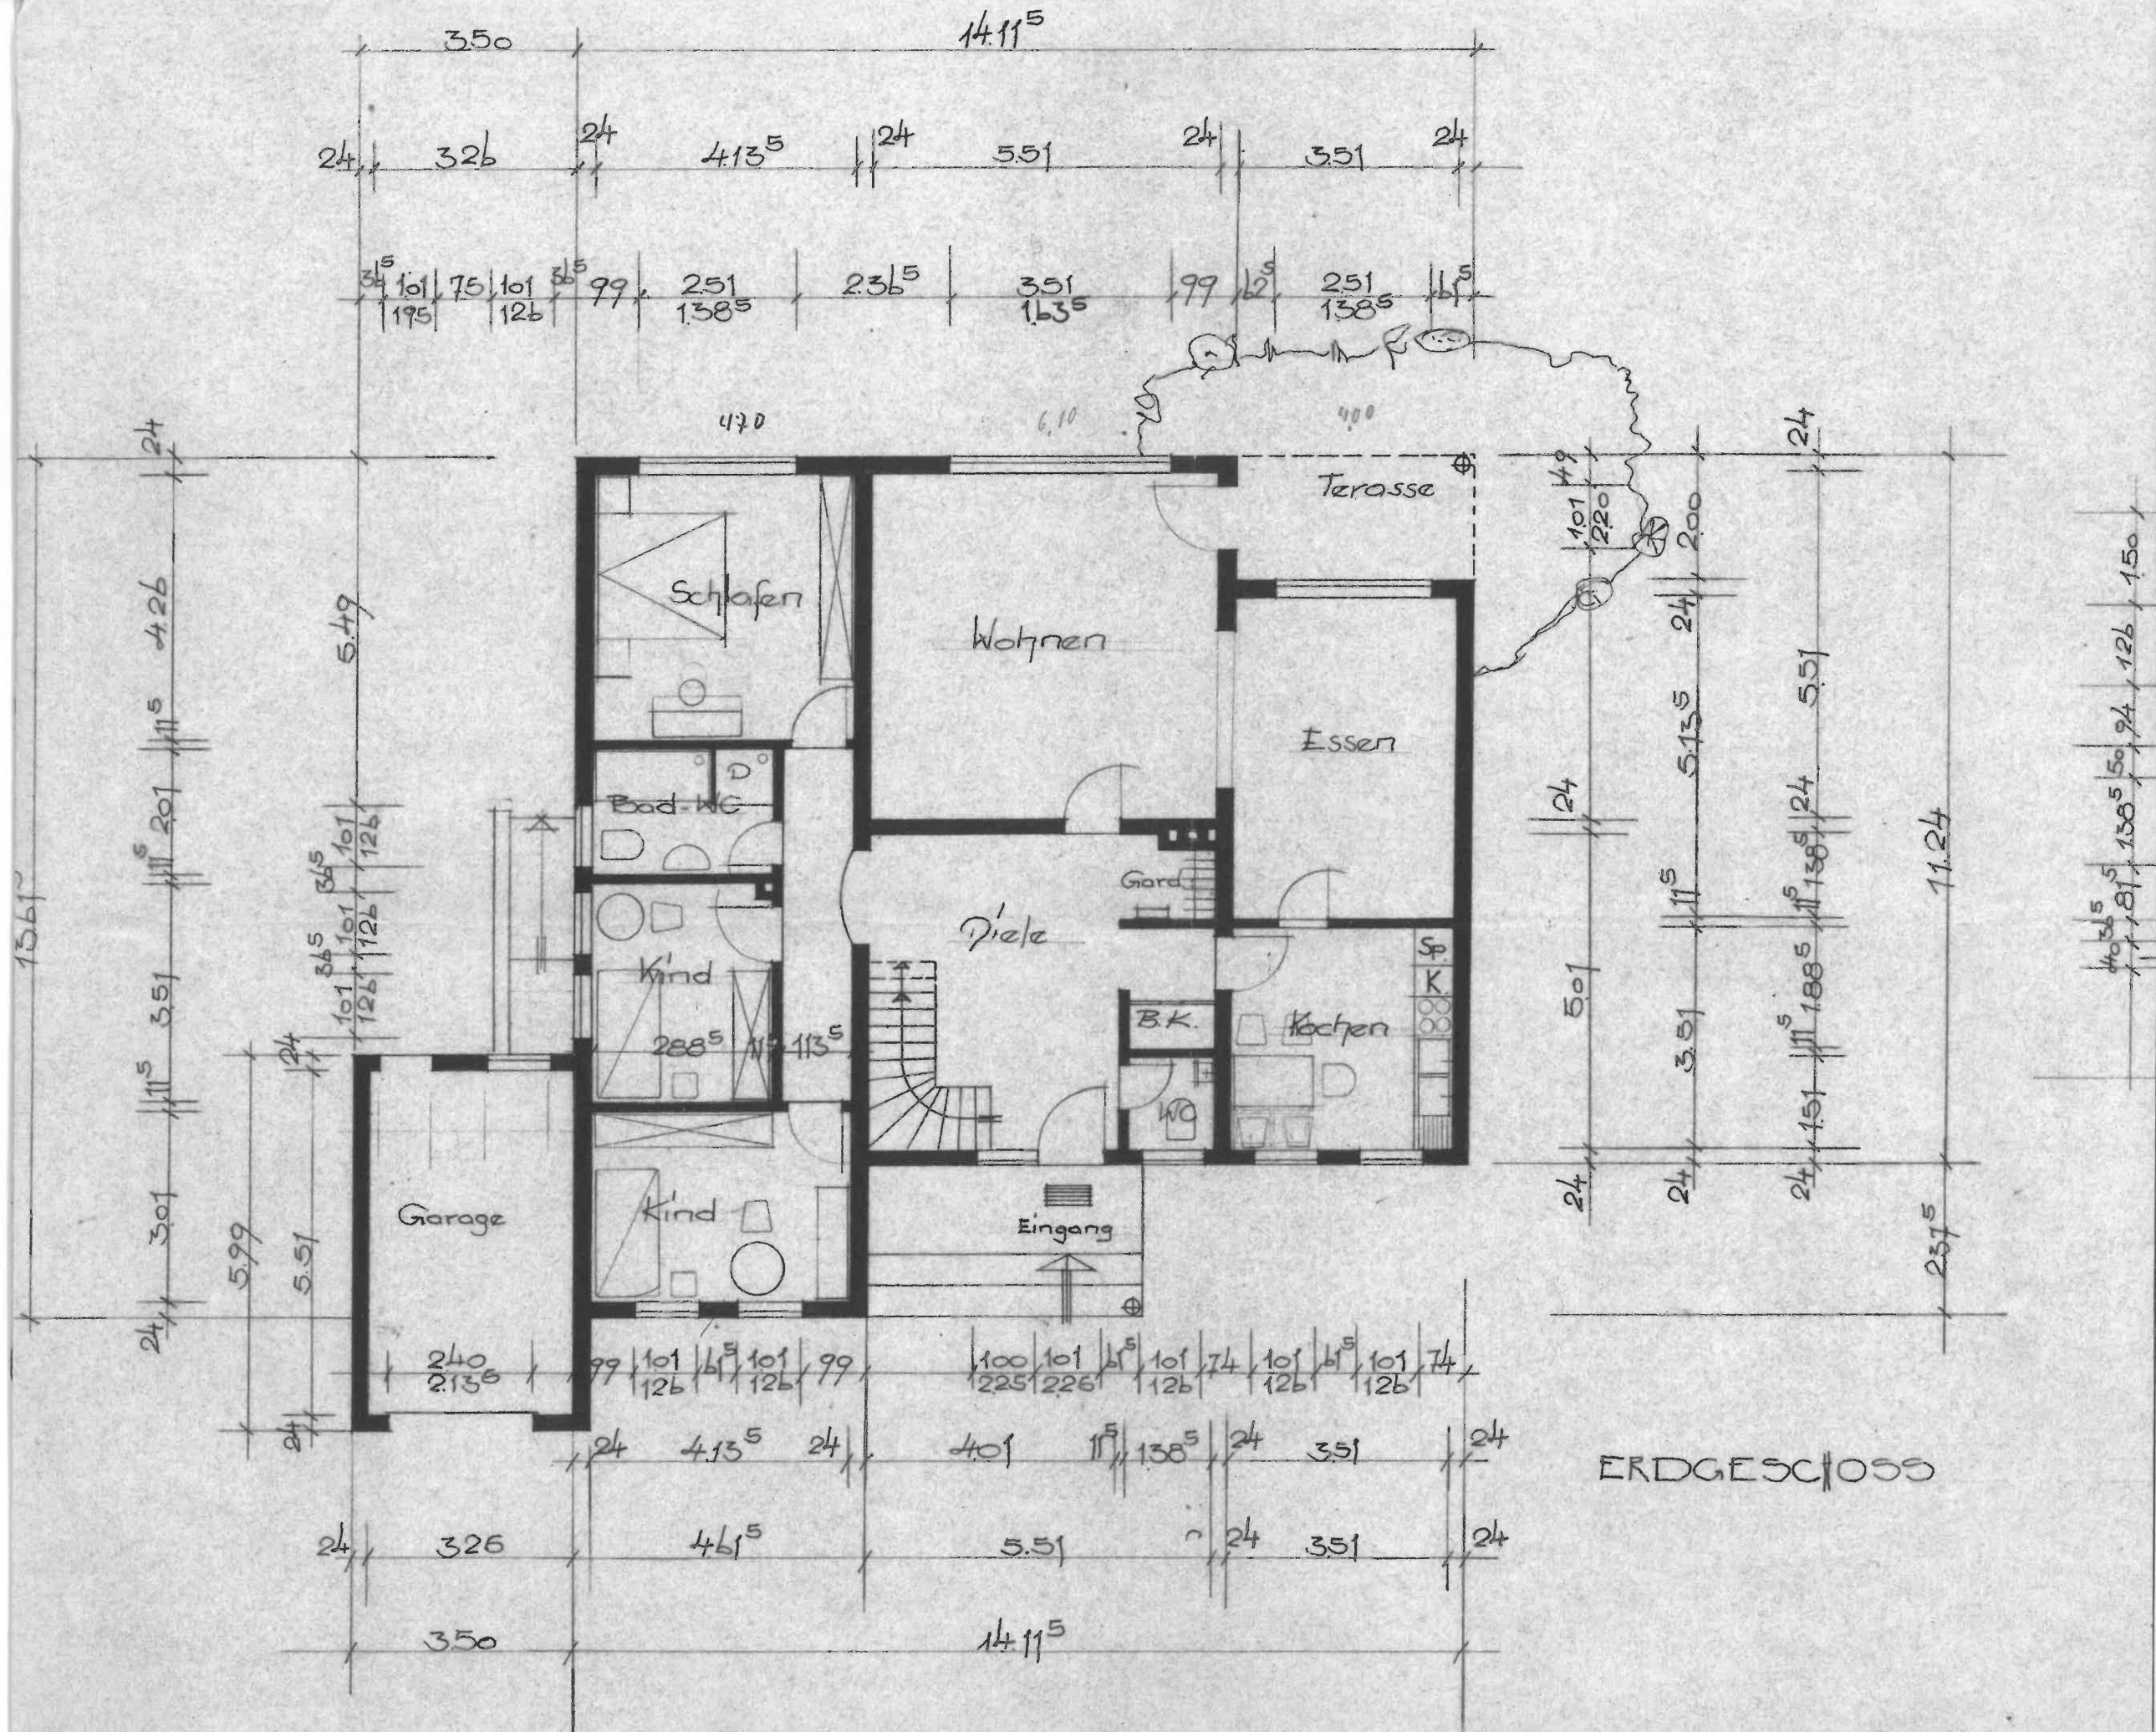

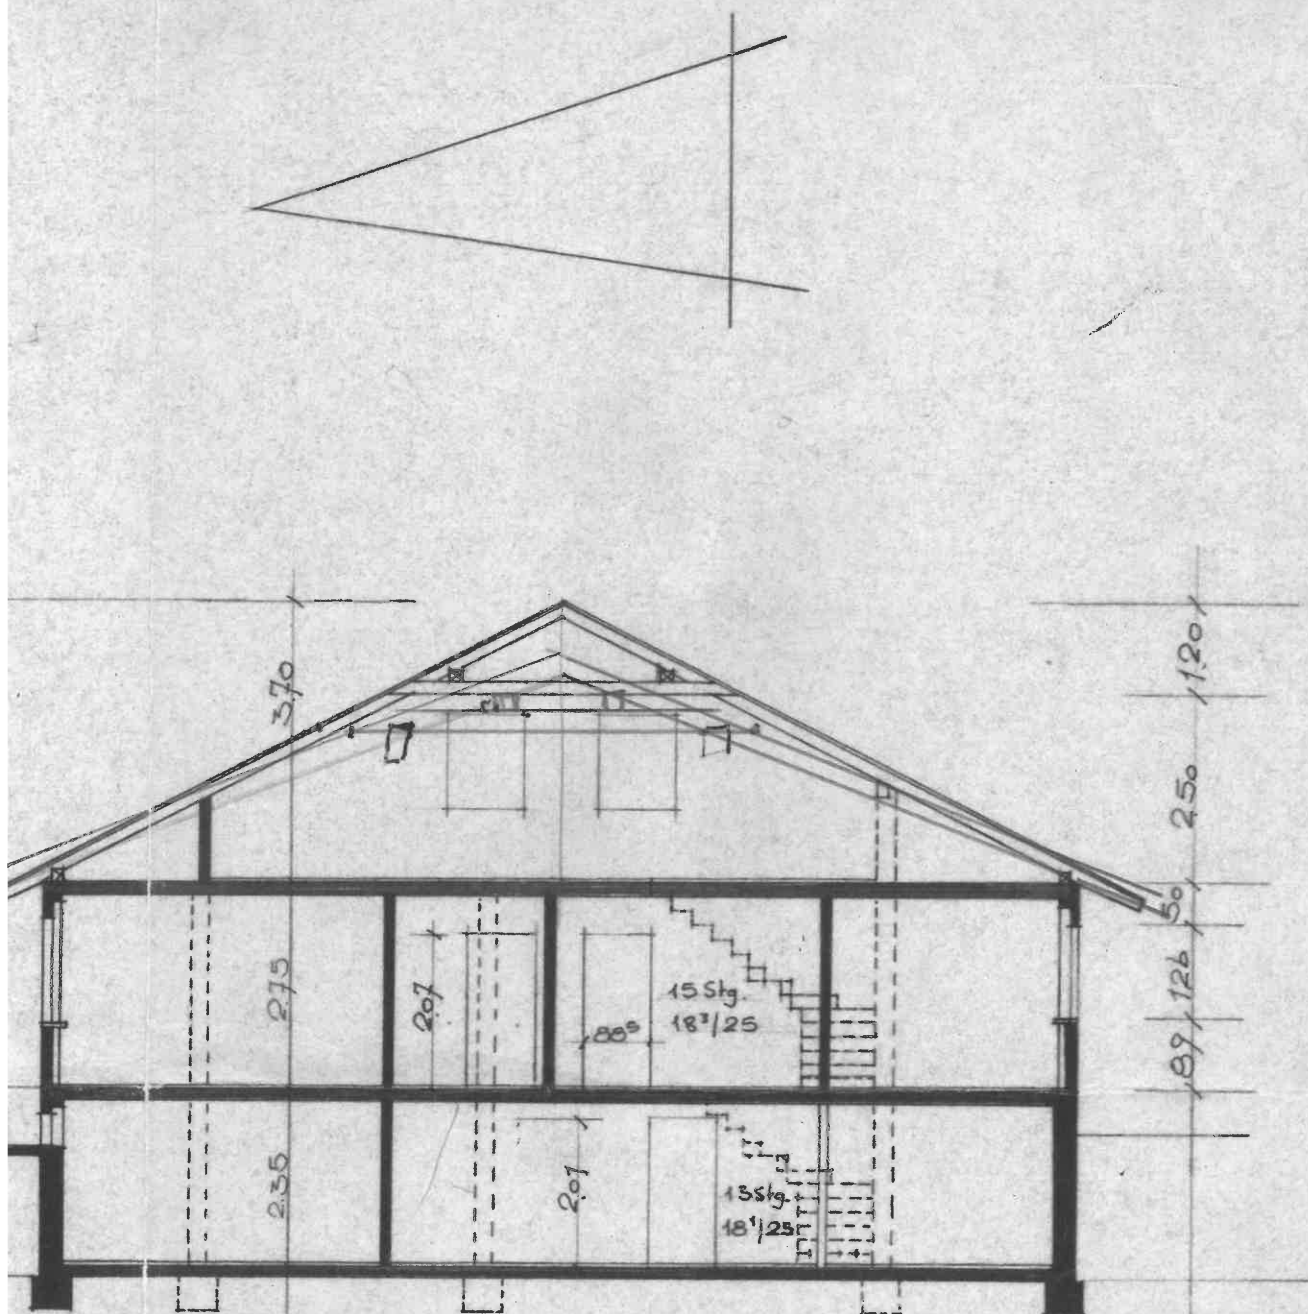

Fundamente nach stat. Berchn.

SCHNITT

Zum heutigen Bauantrag:


Ranzel im Juni 1967:

Der Architekt: Der Bauherr:

Höbel

Schumacher


ZEICHNUNG ZUM NEUBAU EINES WOHNHAUSES FÜR FLEULEUTE

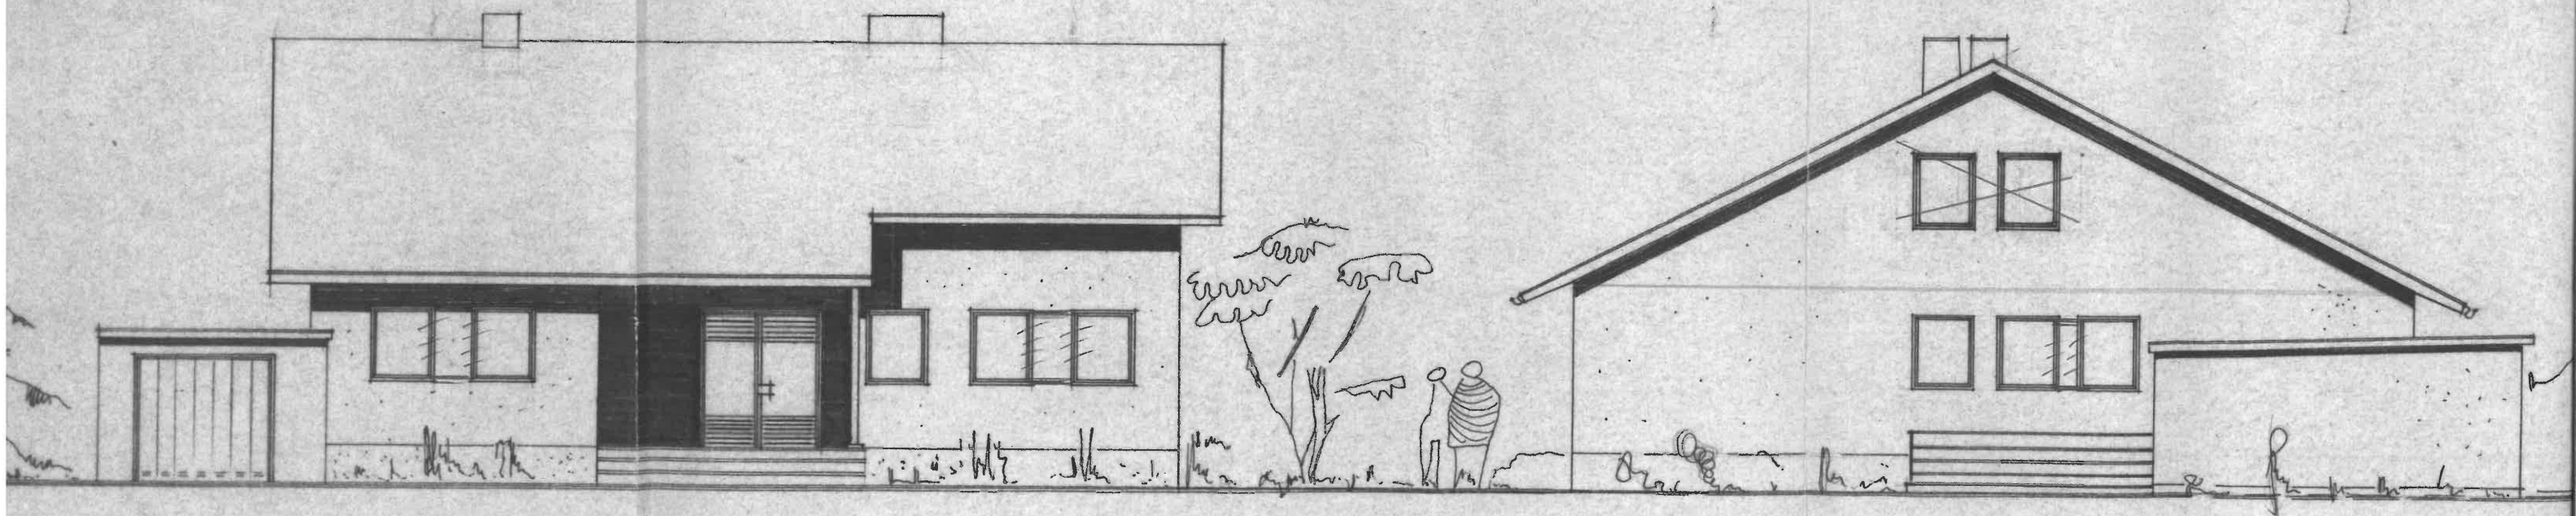

WESTEN

NORDEN

ZEICHNUNG ZUM NEUBAU EINES WOHNHAUSES FÜR FLEULEUTE

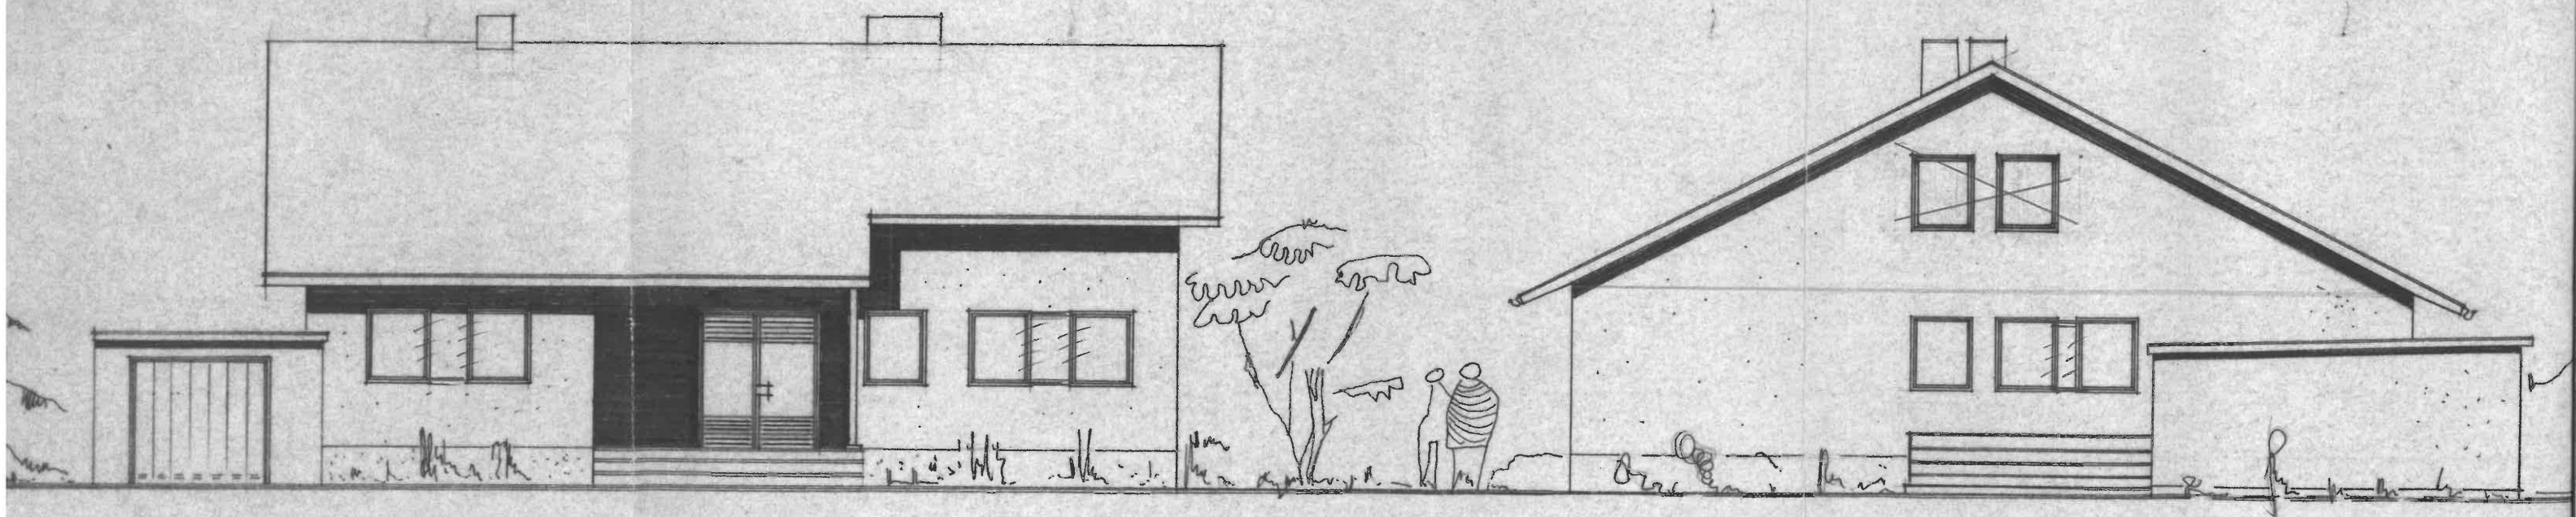


WESTEN

NORDEN


SCHUMACHER

IN NIEDERKASSEL

1:100

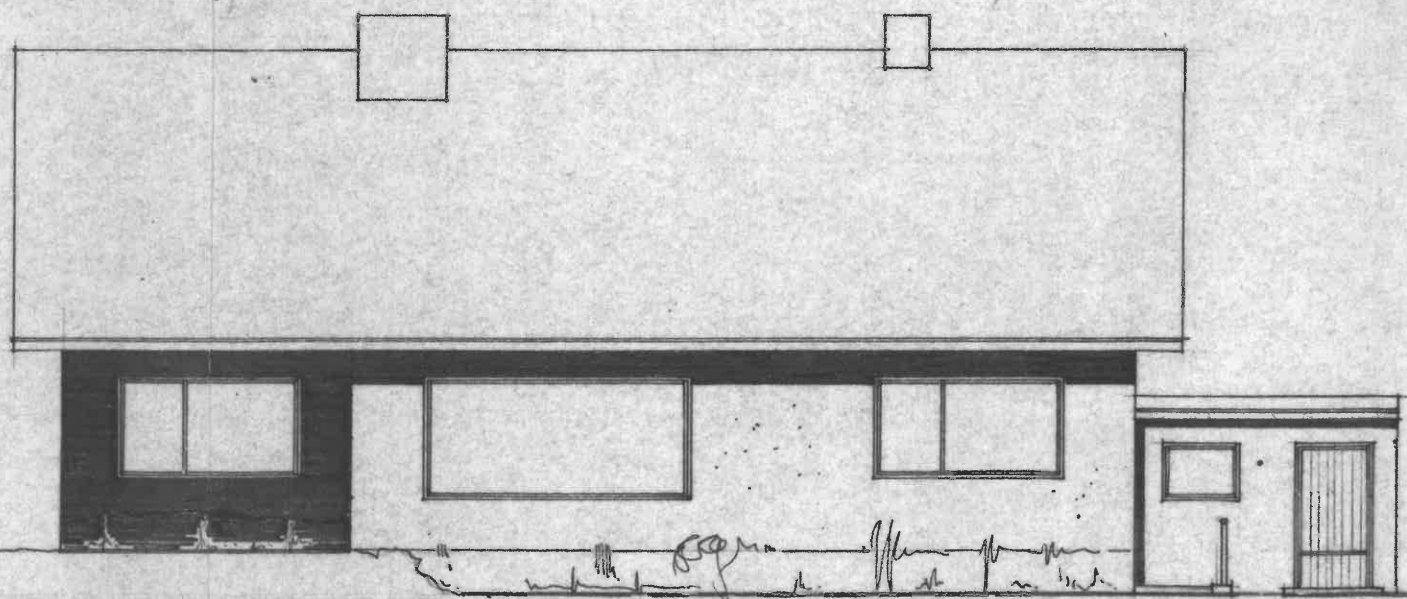

OSTEN

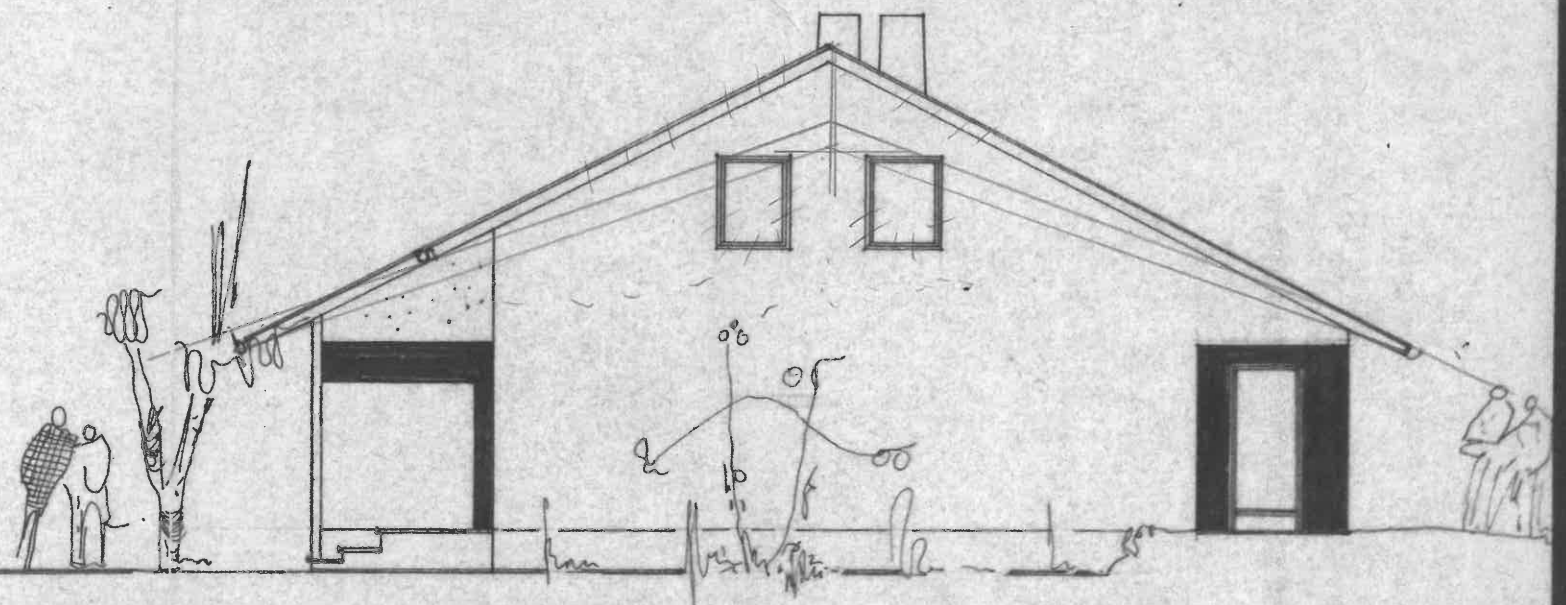

SÜDEN