


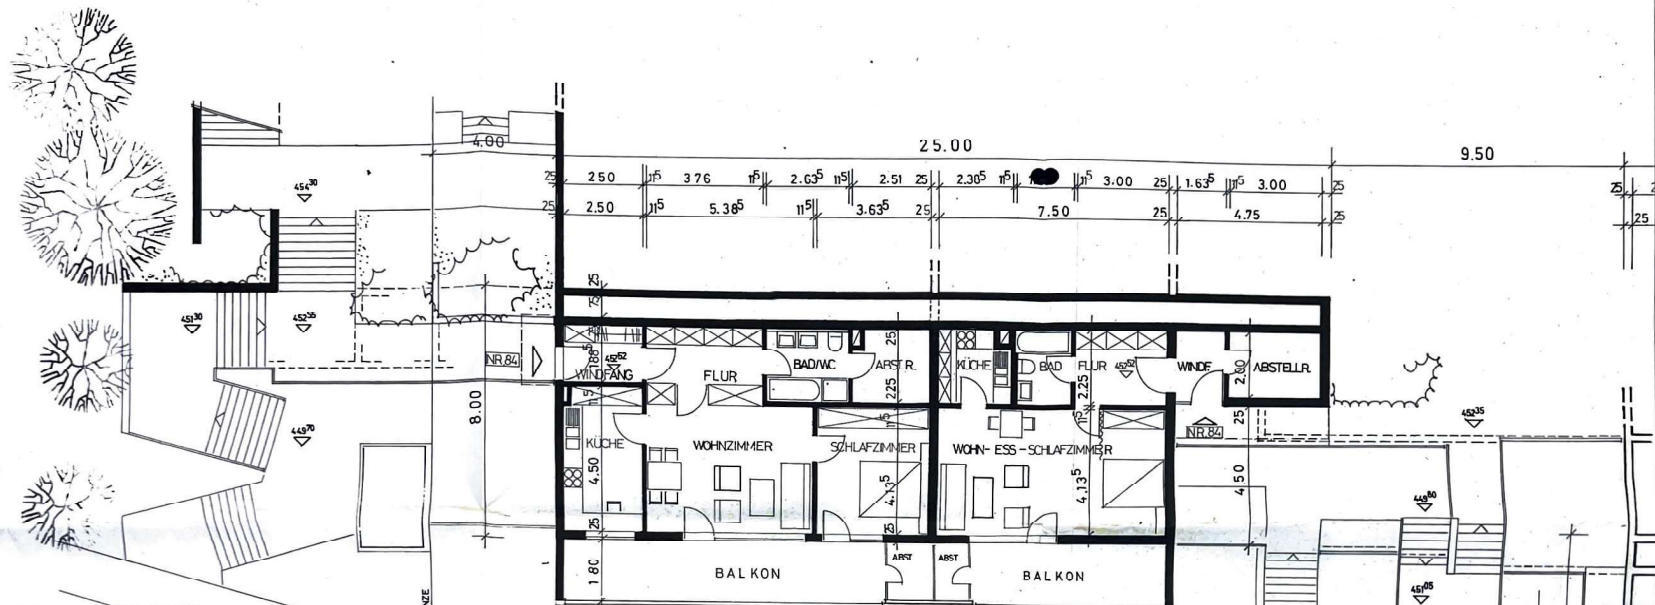

ANERKANNTE SINDELFINGEN 20.9.77

DIE BAUHERSCHAFT:


hyn

GEFERTIGT: SINDELFINGEN 20.9.77

DES ARCHITEKT: Heinz Werner

ZEILE 1

I
H
G
F
E
D
C
B
A

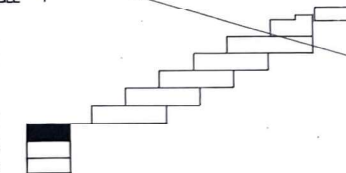


HAUS 1

GRUNDRISS C

M. 1/100

PLNR.	103	ERSTELLUNG VON 16 TERRASSENWOHNUNGEN IN WILDBERG, SULZER STRASSE 84 FIRMA ARUTJUNOW & HOYER KG, OSTELSHAIM
DAT.	20.9.77	GEZ. SCHW.
PLGR.	50/100	REV.
HEINZ WERNER FREIER ARCHITEKT 7032 SINDELFINGEN VAIHINGER STR. 12 TEL. 07031/86062/63		

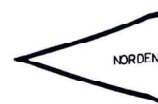

SULZER STR

WOHNBAU 80
BAUBETRIEBSGESELLSCHAFT FÜR
SCHLOSSERFERTIGES BAUEN MBH.
Königsplatz 22
70469 Sindelfingen
Tel. 07031/84500