



Druck: Riefelbau-Opallbau
 Material: Papier - Steinmetz (Stk.)
 Aufsatz: Gipsaufbau.

Öff. Weichenwärterhaus
 M = 1:100


Kost- (Bau) plan

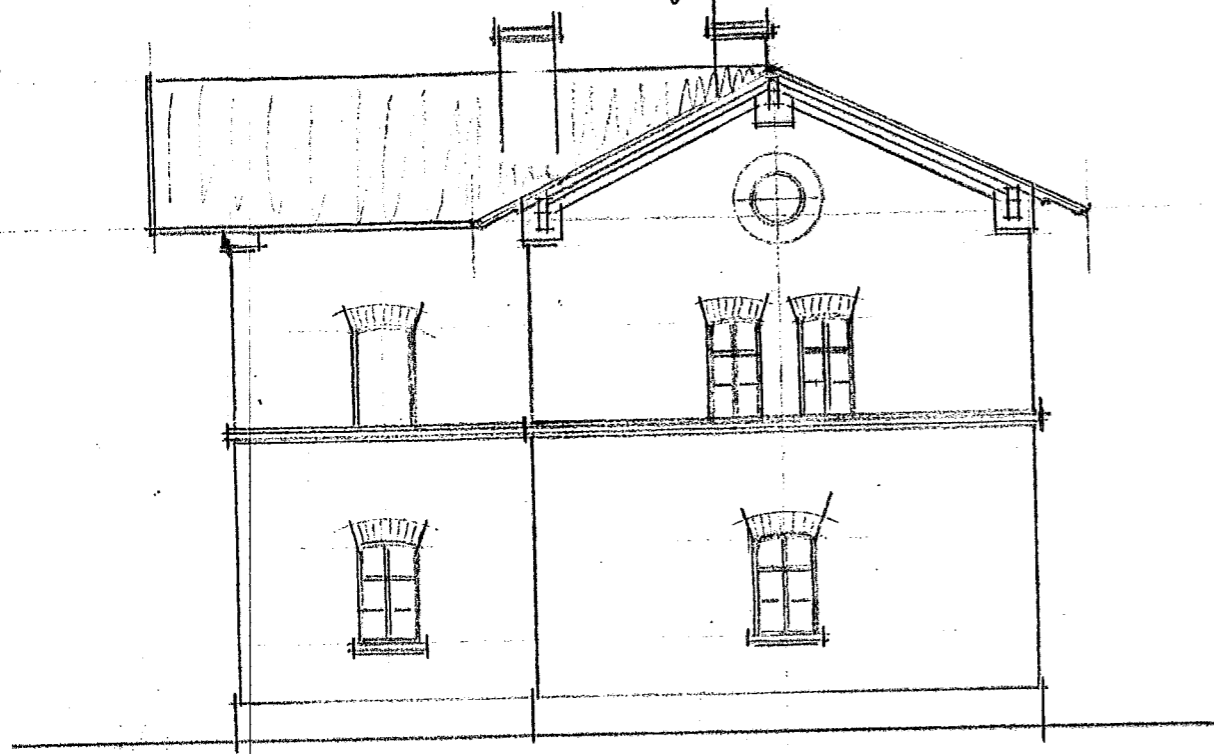

Querschnitt II-II


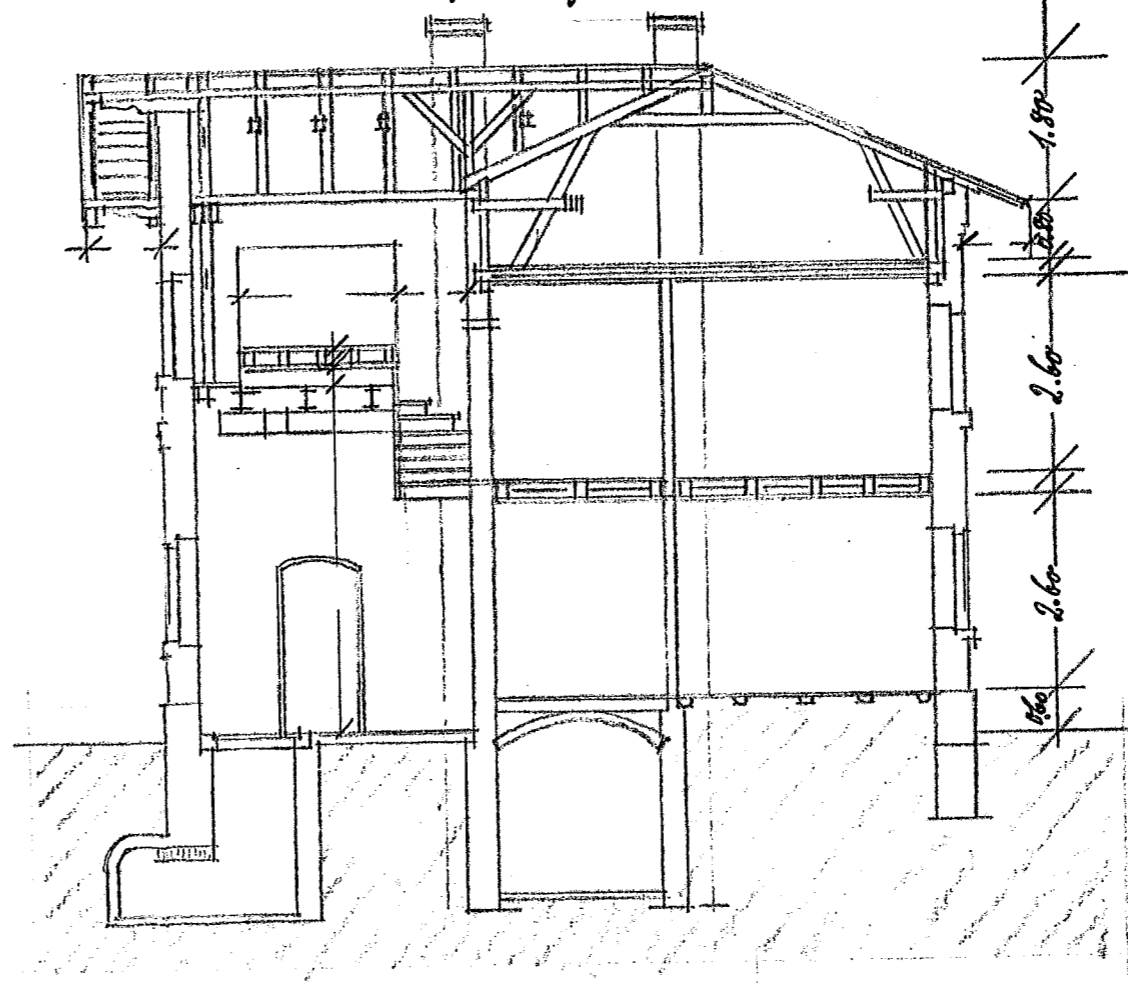


Kidpi

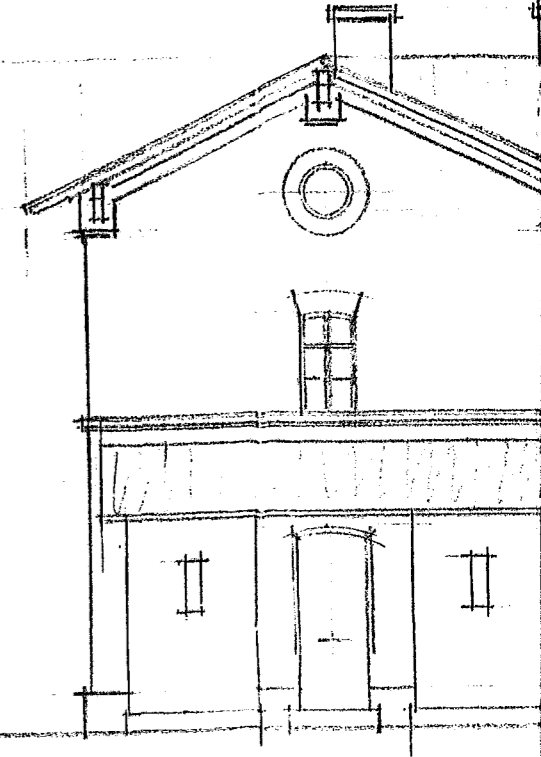

Wappstein

Offenbau

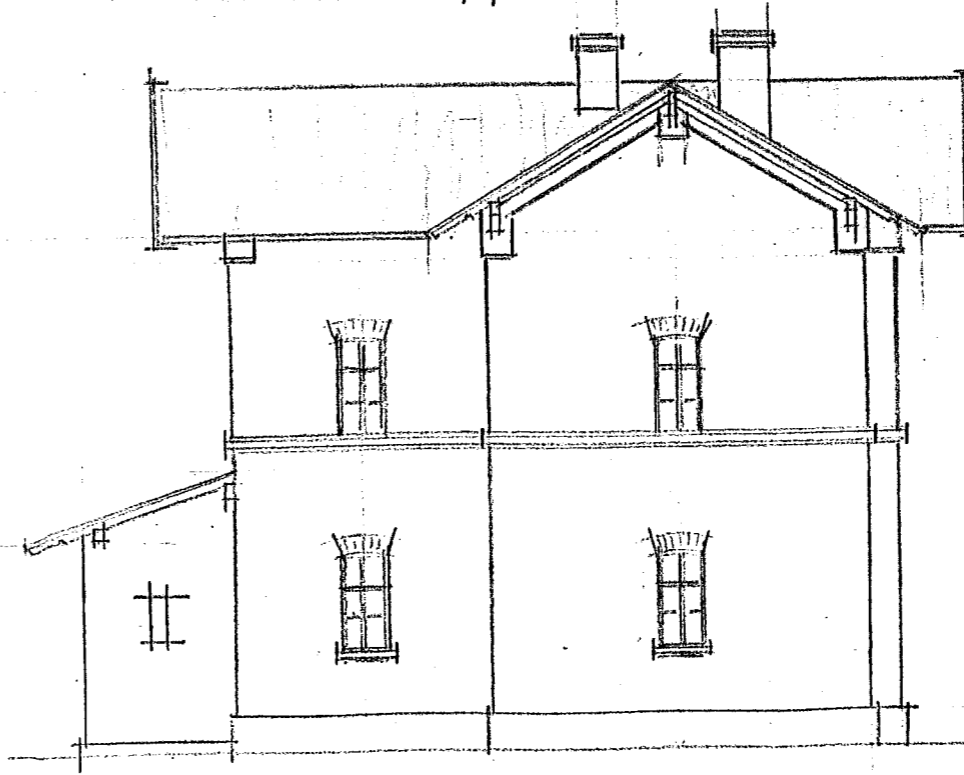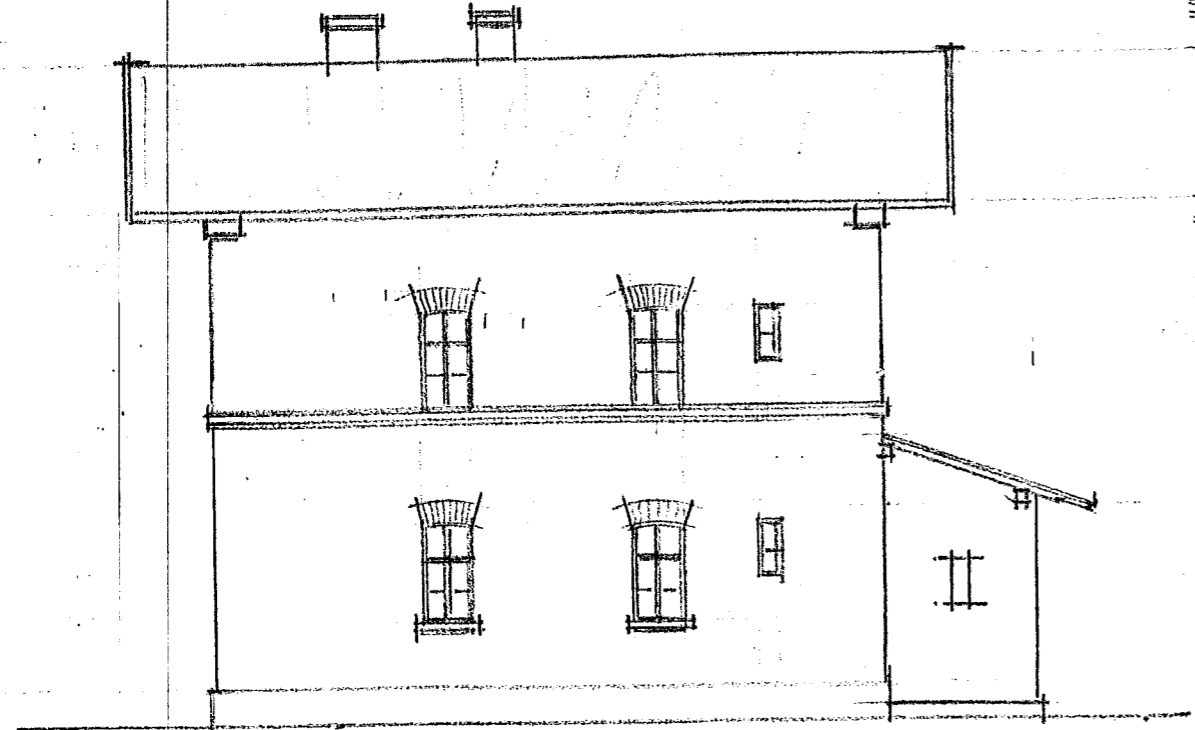

Ausführung:
 Bauart: - - -
 Ausführung: - - -
 Ausführung:
 Gips: -
 Kamin: -

	Tag	Name	Bundesbahndirektion
bearbeitet			Regensburg, d.
gezeichnet			
geprüft			

Maßstab 1:100
 Str. Passau - Neumarkt
 Bf Eggenfelden
 Weichenwärterhaus
 Ansichten u. Sch.