



Objekt: Bruckgasse 9 - 91207 Lauf
Schnittdarstellung

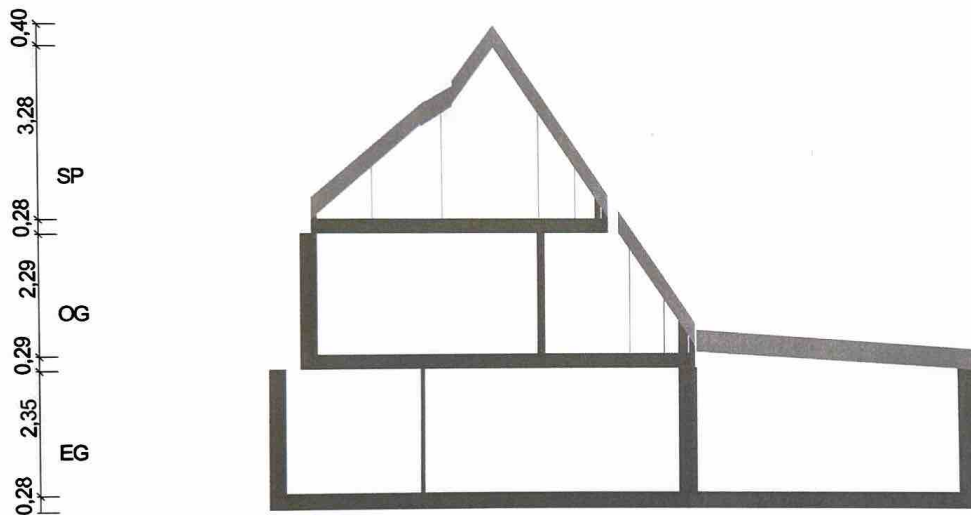

Maßstab 1 : 128
0,0 0,5 1,0 1,5 2,0m


Objekt: Bruckgasse 9 - 91207 Lauf
EG: 3D Darstellung

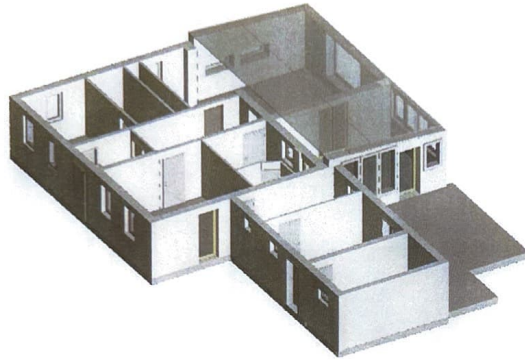


Objekt: Bruckgasse 9 - 91207 Lauf

EG: Grundriss

Hinweis Die Darstellung der Grundrisse erfolgt in den Genauigkeitsstufen I und II.

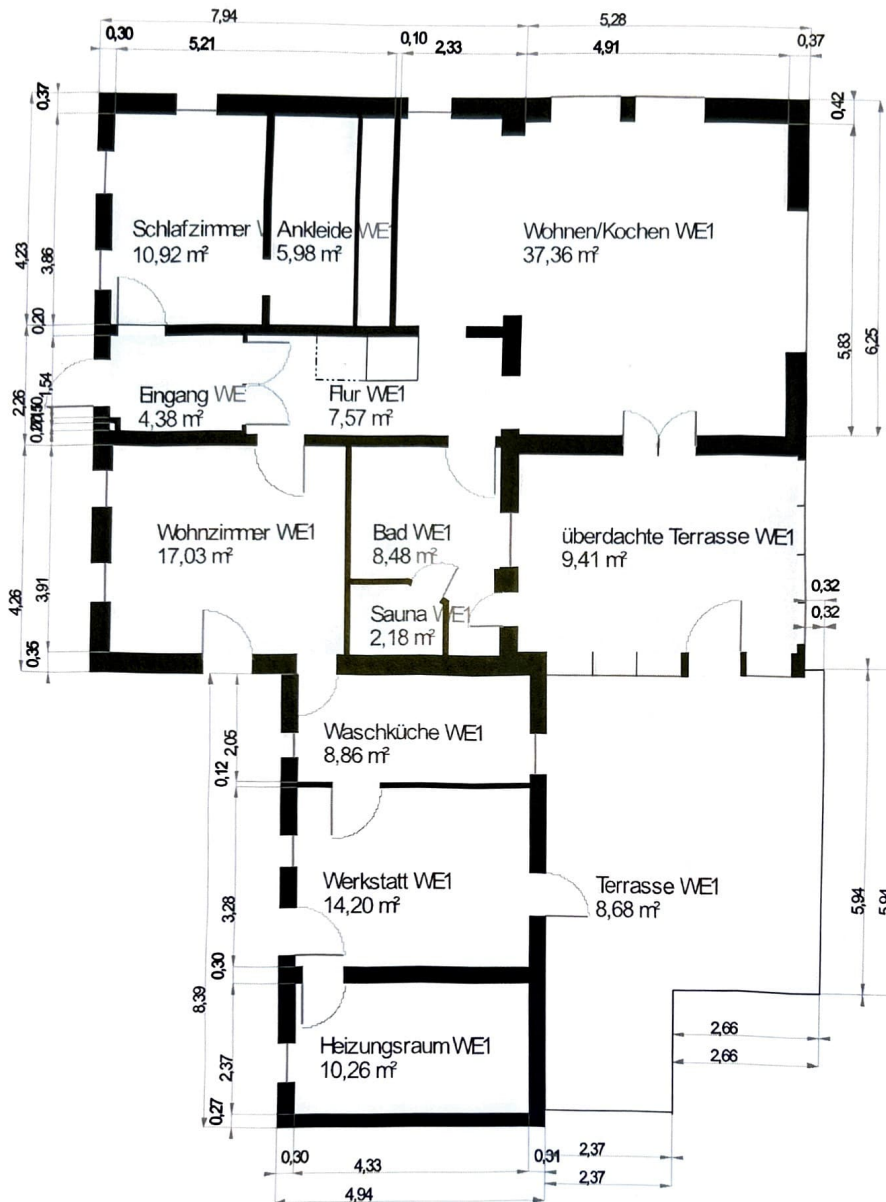


..... 2 m Höhenlinie

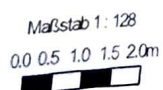

Wohnfläche 100% Wohnfläche 50% Wohnfläche 25%


Objekt: Bruckgasse 9 - 91207 Lauf
OG: 3D Darstellung

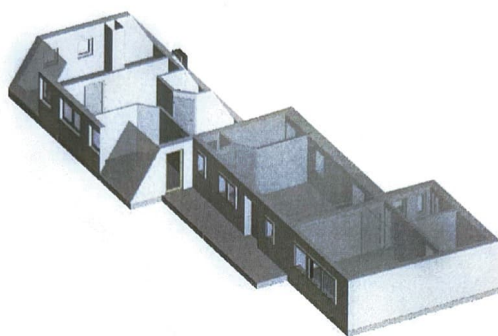

Objekt: Bruckgasse 9 - 91207 Lauf

OG: Grundriss


Hinweis: Die Darstellung der Grundrisse erfolgt in den Genauigkeitsstufen I und II.

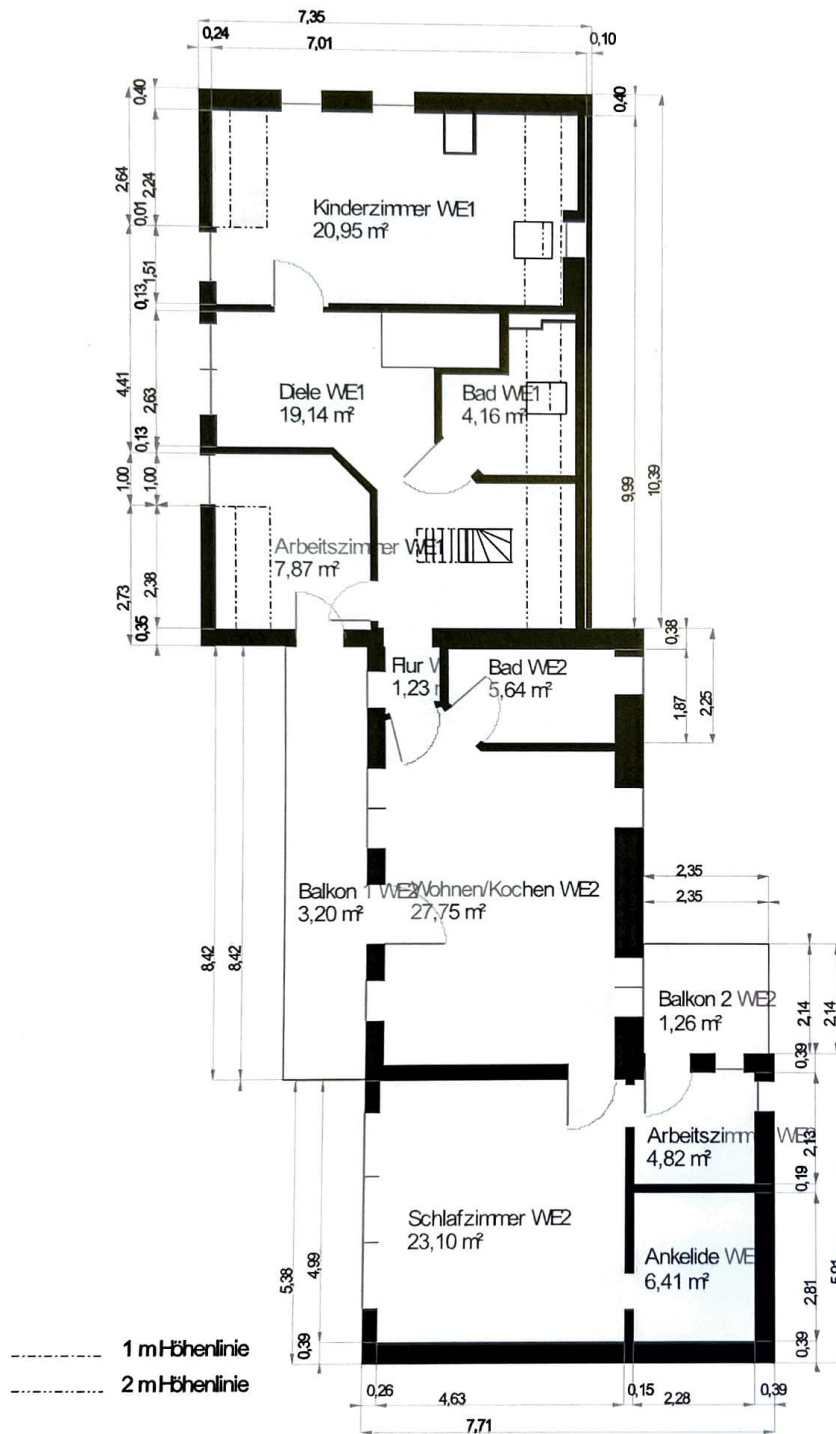

Maßstab 1:128
0.0 0.5 1.0 1.5 2.0m

Wohnfläche 100% Wohnfläche 50% Wohnfläche 25%


Objekt: Bruckgasse 9 - 91207 Lauf
SP: 3D Darstellung

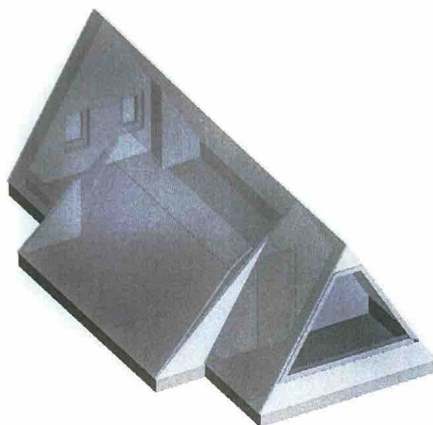

Objekt: Bruckgasse 9 - 91207 Lauf

SP: Grundriss

Hinweis: Die Darstellung der Grundrisse erfolgt in den Genauigkeitsstufen I und II.

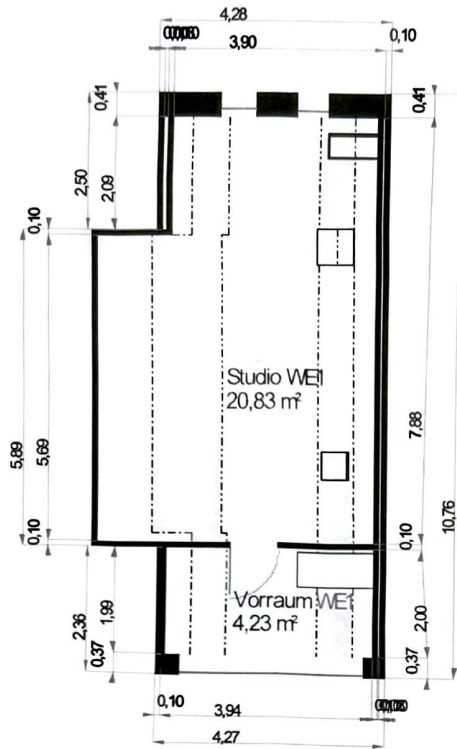

----- 1 m Höhenlinie
 2 m Höhenlinie

Maßstab 1 : 128
 0,0 0,5 1,0 1,5 2,0m

Wohnfläche 100%

Wohnfläche 50%

Wohnfläche 25%