


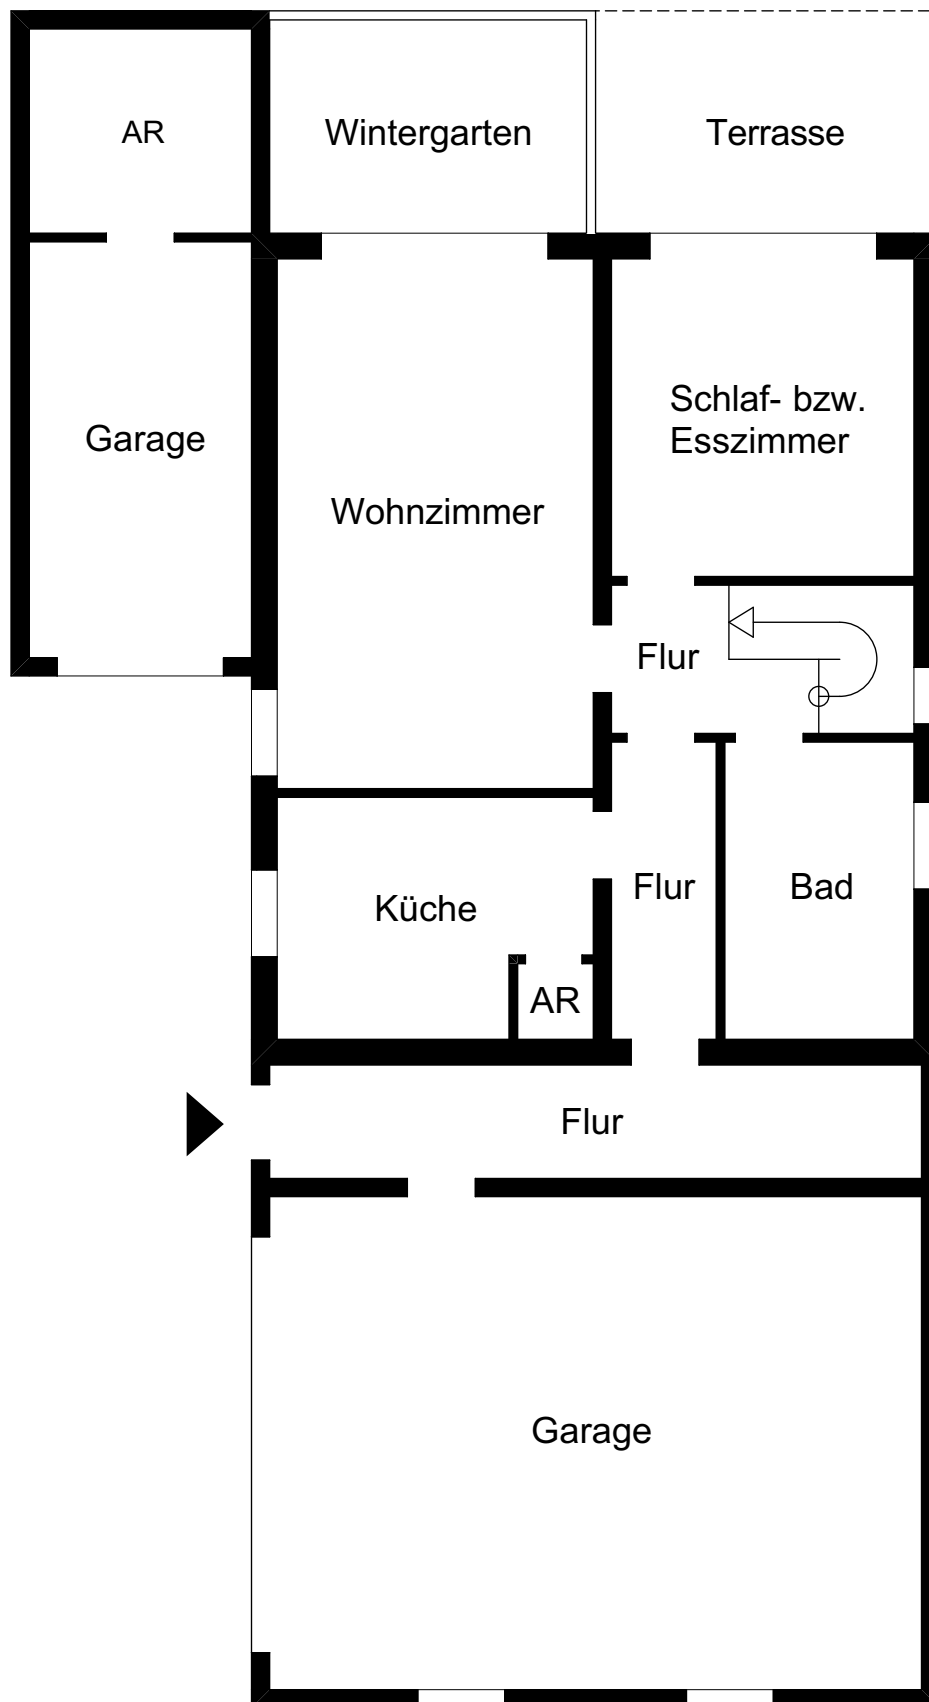

Grundriss Erdgeschoss

Nicht maßstabsgerecht und ohne Gewähr