


Legende

- WE 5**
- | | | |
|---|------------------|-------------------|
| 1 | Podest/Spitzb. | 1,45 m² (3,76m²) |
| 2 | Abstell./Spitzb. | 0,08 m² (3,74m²) |
| 3 | Abstell./Spitzb. | 5,74 m² (13,62m²) |
- ges. Wohnfläche: 7,27m²

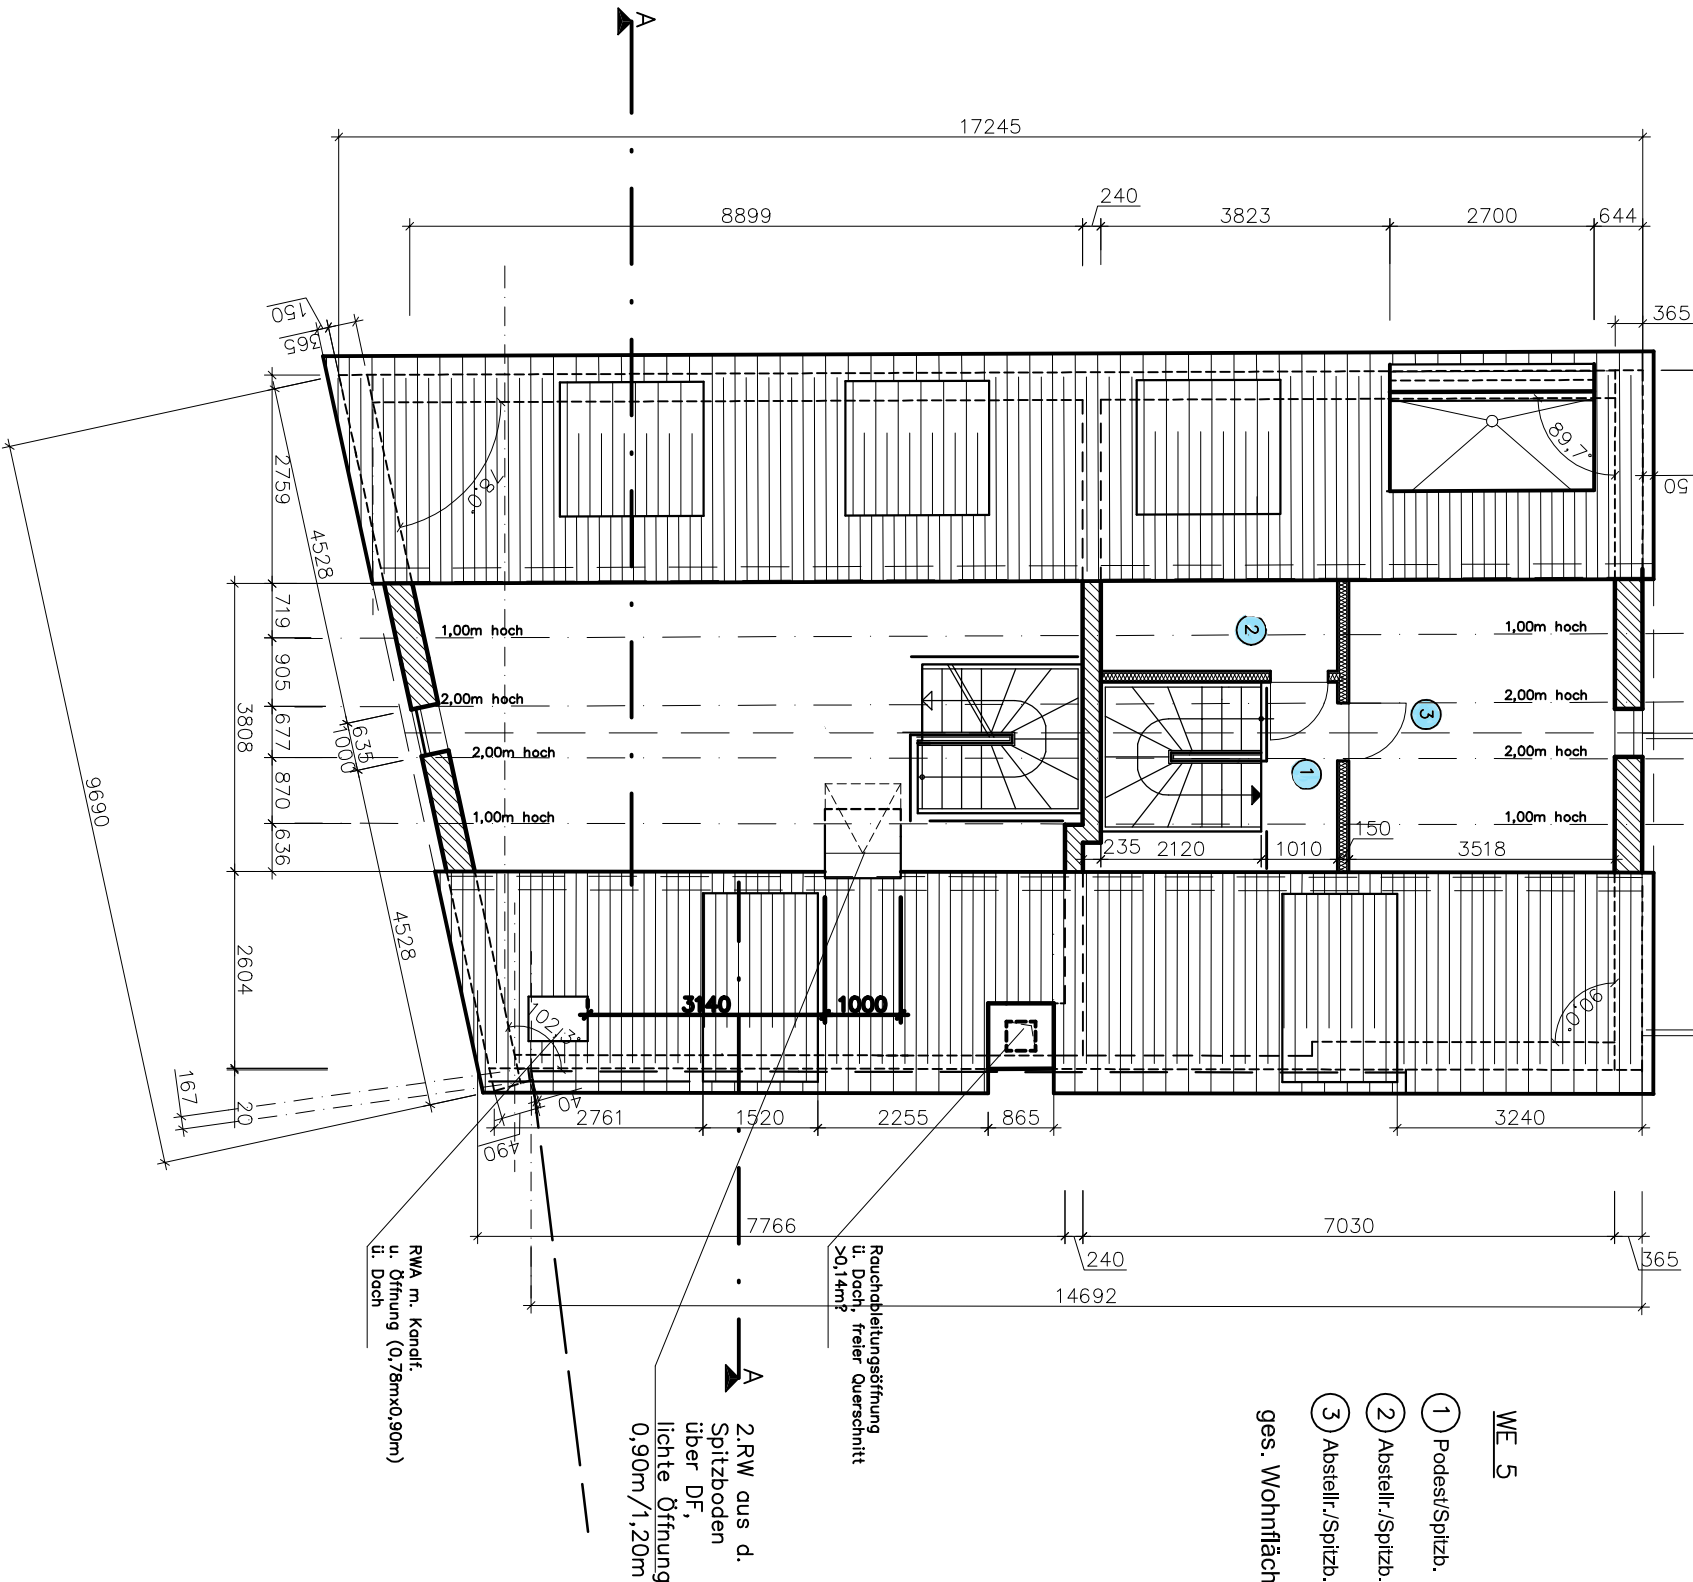

Ingenieurbüro			
Bauherr:			
Bauvorhaben:	Neubau eines Mehrfamilienhauses		
Zeichnung:		Grundriß Spitzboden	Proj. - Nr:
– Genehmigungsplanung			Maßstab: 1 : 100
Entwurfsverfasser:	Bearbeiter:	Bauherr:	Datum: 22.03.2011
			Blatt-Nummer:
Diese Zeichnung ist unser geistiges Eigentum. Sie darf gemäß § 1.2 und 1 Iff Urh.G BBG ohne unsere schriftliche Genehmigung weder vervielfältigt und unbefugt verwendet, noch Dritten zur Einsicht überlassen oder in sonstiger Weise inhaltlich mitgeteilt werden.			