




SYMBOLE IN DER AUSFÜHRUNGSZEICHNUNG:

FENSTER U. TÜREN




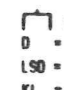

ANSCHL. TÜR
 SEP. ANSCHL. TÜR
 HEIßWASSER TÜR
 WANDVERKLEIDUNGEN:
 STREIFEN
 GYPSERE WAND
 LÄRMISOLIERUNG
 PANEEL
 ENTWÄSSERUNG NACH DIN 1986
 LUFTLUNG

TELEFON
 D = BÄNNE
 LSO = LICHTSTROPFEN ABWEISER
 KL = ABTÜRTE LICHTLEUCHE
 TASTER
 LD
 POTENTIALABWEISER
 ANSCHLUSSE
 ABWEISER FÜR LAUT-SPRECHER
 STERILISIERER
 HEIZKOPFWECHSELER
 BLZ BÜRCHENFERTIGER
 ÜBERLAP BOILER

RAUM CODE
 11 = 1 - 10 9 9 9 9 9 9 9 9

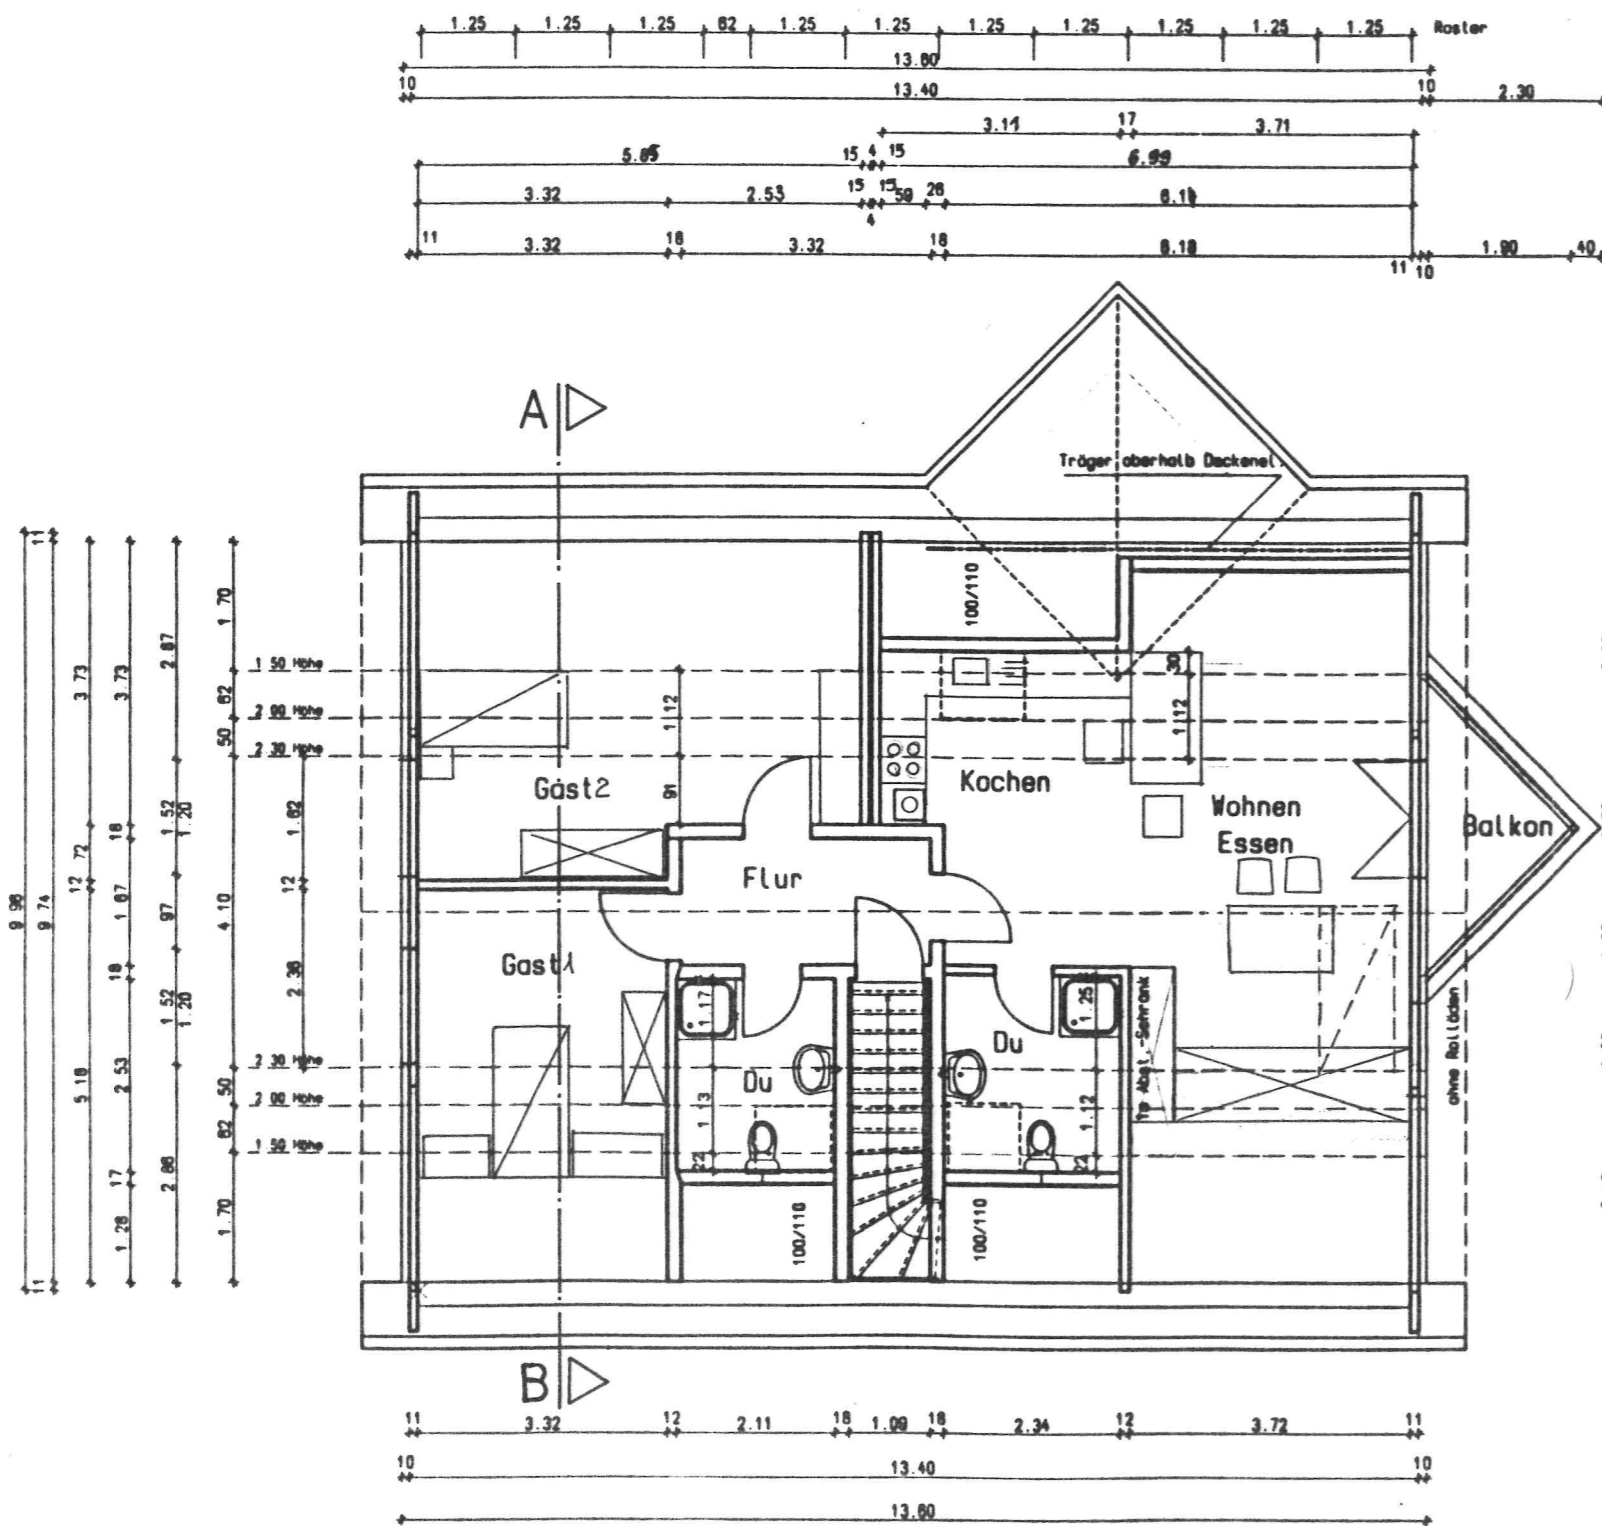11	WOHNZIMMER	40	GÄSTEZIMMER
11 I	LAWENZIMMER	01 I	BAD
14	WOHN-/SCHLAFRAUM	01 II	BAD II
10	ARBEITZIMMER	00	DURCHGAH
00	DIELE	04	WC
04	ESSZIMMER	00	ABSTELLRAUM
01	KÜCHE	71	WINDFANG
00	HAUSARBEITSRaum	70	GARDEROBE
41	ELTERNZIMMER	70 I	FLUR I
44	KINDERZIMMER	70 II	FLUR II
40	KINDERZIMMER	01	LOGGIA / BALKON / TERRASSE
40	KINDERZIMMER	00	BODENRAHM
40	SCHNABERUM (ANKLEIDE)	07	TREPPENPOST



Der Bauherr:

Der Entwurfsverfasser:

(Skobowsky)

ZU BEACHTEN:

ALLE MAßE FÜR EINBAUMÖBEL SIND BAUBEITS ZU NEHMEN!

KÜCHENPLAN VORHANDEN ja nein

BOIDENTREPPEN ?

HINWEIS: Fußbodenauflage ist 0,08 nicht höher als 7 cm

KAMPA
KAMPA-HAUS AG.

Hauptverwaltung: Uphouser Weg 70, 32429 Minden
Telefon: 0571/95570, Telefax: 0571/9557400

WERK I E. KAMPA GmbH & Co. KG FERTIGHAUSBAU	WERK II E. KAMPA GmbH & Co. KG FERTIGHAUSBAU
WERK III E. KAMPA Verwaltungsgesellschaft GmbH & Co. FERTIGHAUS KG	WERK IV E. KAMPA-HAUS FERTIGBAU GmbH & Co. KOMMANDITGESELLSCHAFT

KOM.-NR. **75531/17**

BALKEN: Ebel Anke u Siegfried Pelotakis
Steinwerner Str. 5
27476 Cuxhaven

BAUDRT: Hinter der Kirche 57
27476 Cuxhaven

MAßSTAB: M = 1:50

GRUNDRIßVORSCHLAG: J 213,5 L RASTER 10,5

DACHFORM: Sattel DACHNEIGUNG: 30,9

gezeichnet: Ko.-Wi. gesehen:
Datum: 25.07.97 Datum:

ANDERUNGSINDEX			
lfd Nr.	DATUM	BEZEICHNUNG DER ÄNDERUNG	gez
1	01.07.97	nach VE.	Ko.-Wi.
2	26.08.97	Schnitt eingefügt	Hag.
3			
4			
5			
6			
7			
8			
9			
10			