


Baufuß  
Geilenkirchen,  
Kreis

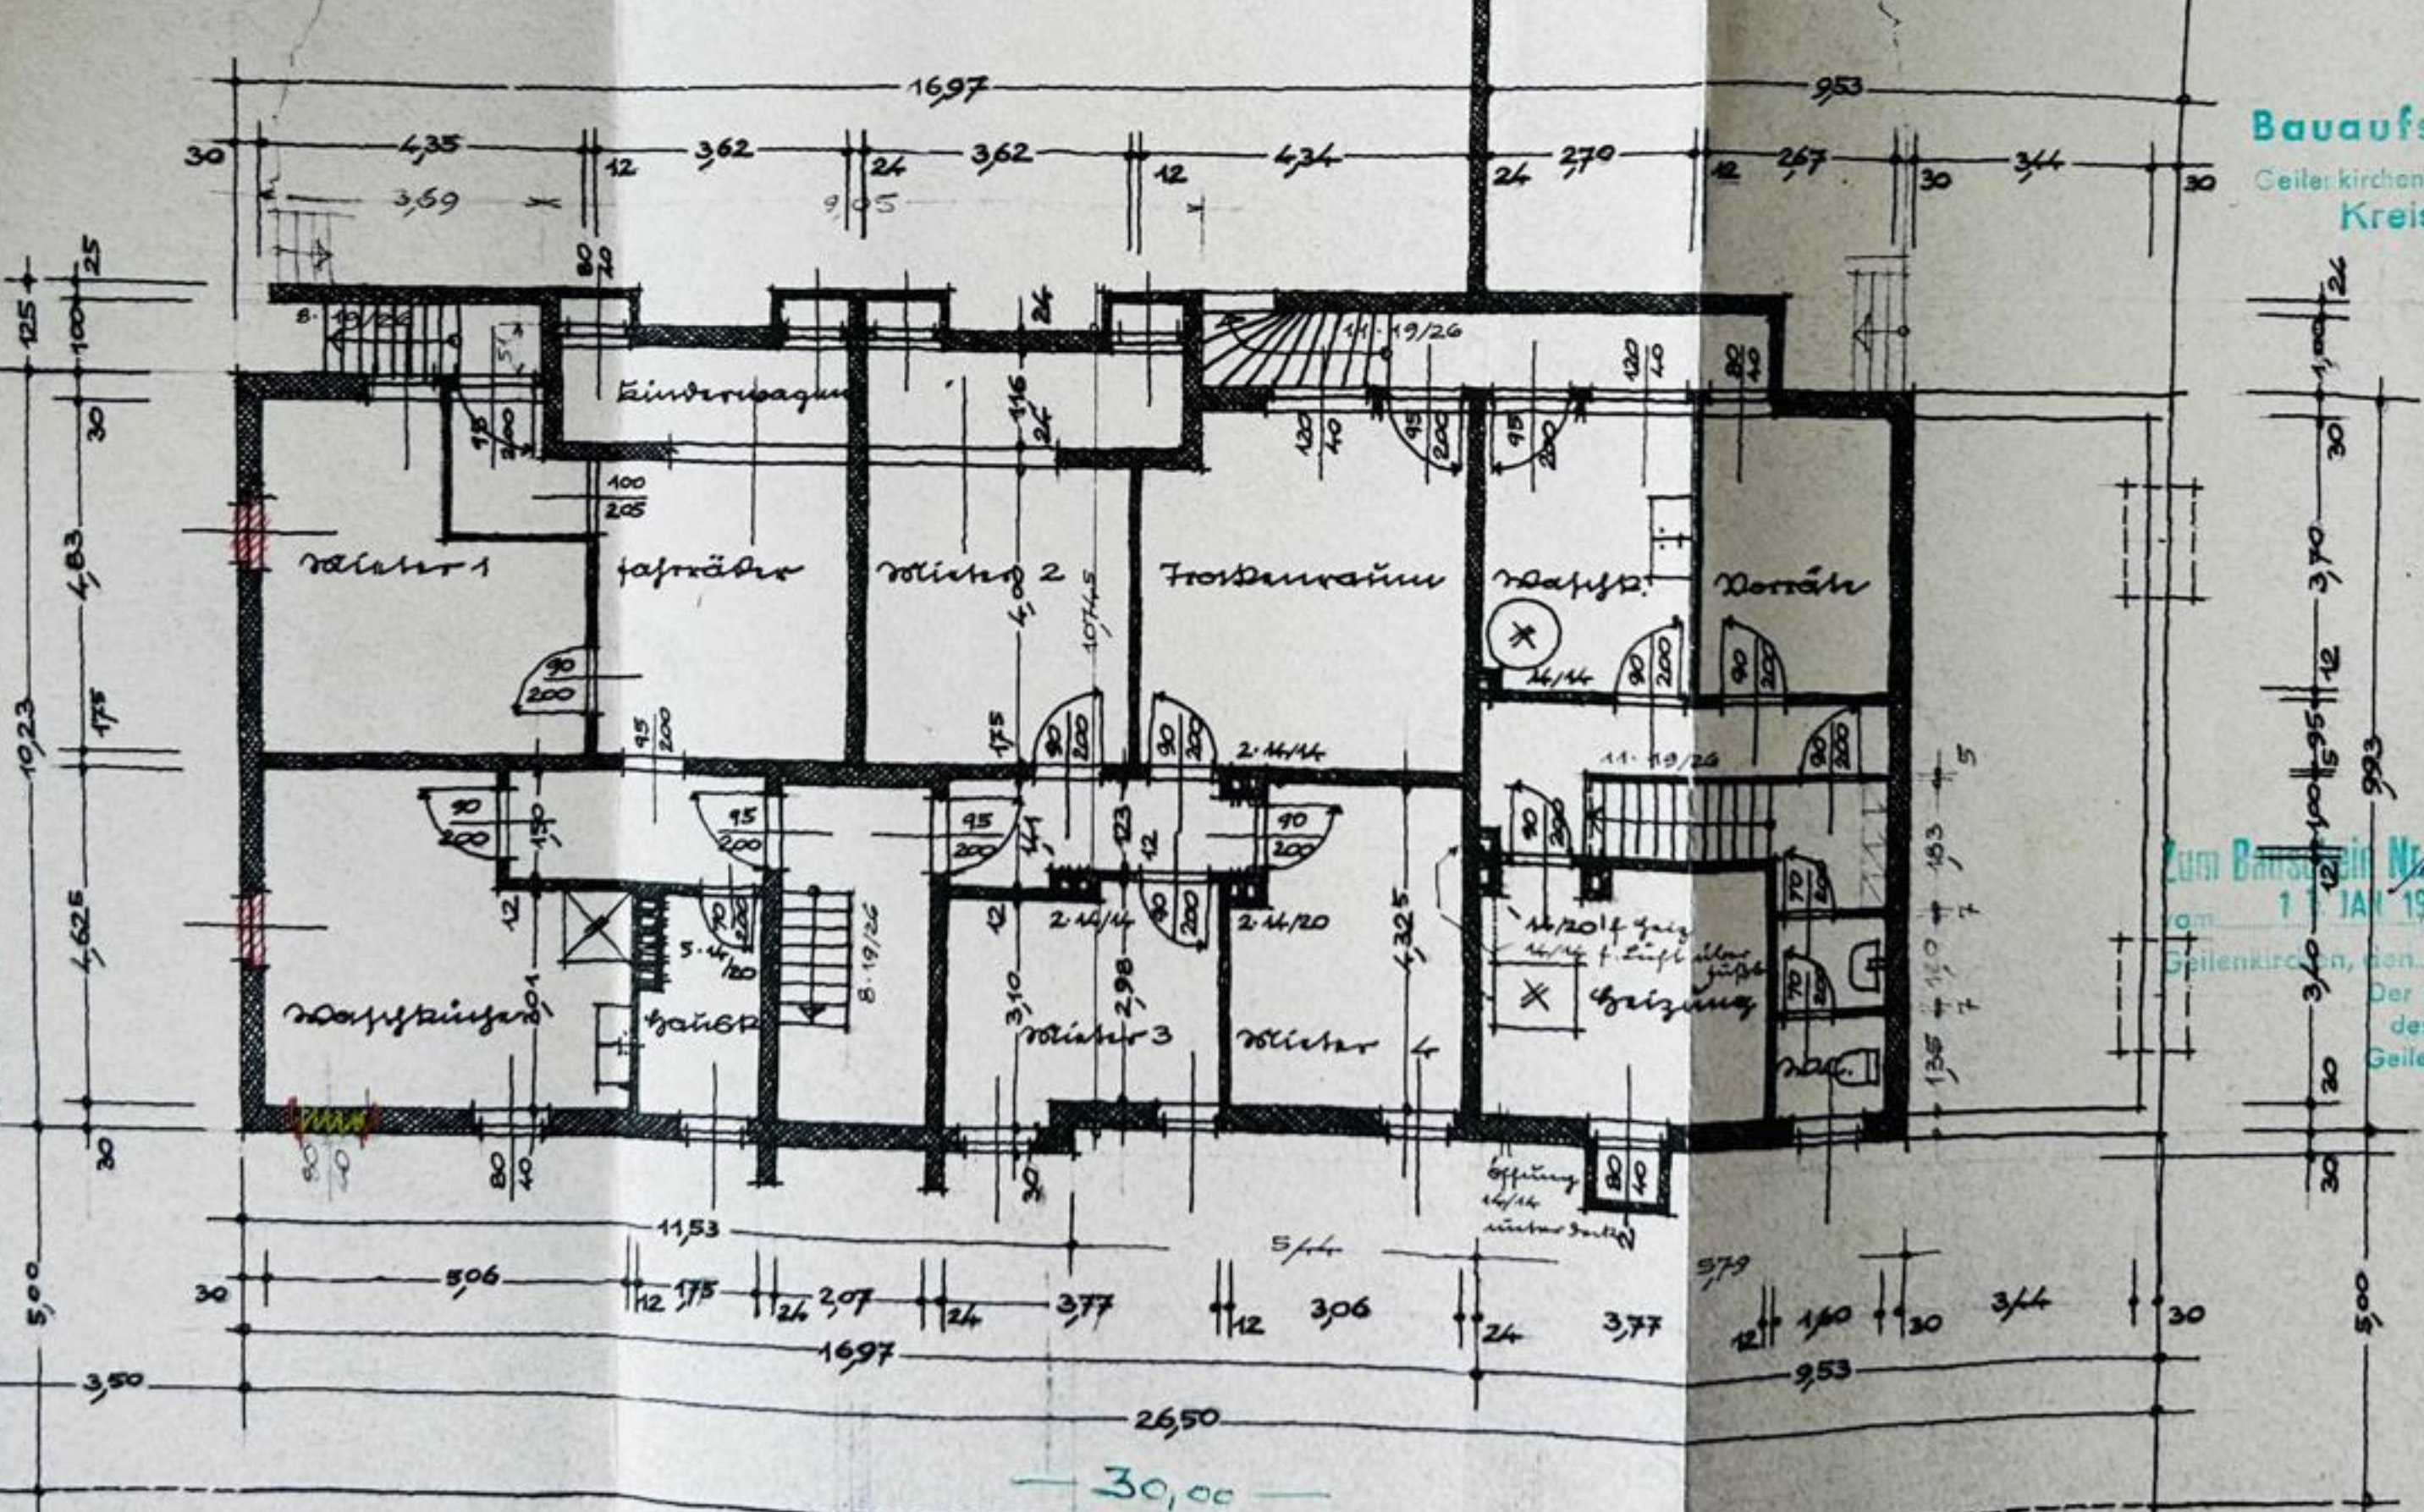

Zum Baustell Nr. 1  
vom 1. JAN 1911  
Geilenkirchen, Gen.  
Der C  
des  
Geilen

30,00

Fällungsplan 1:100