



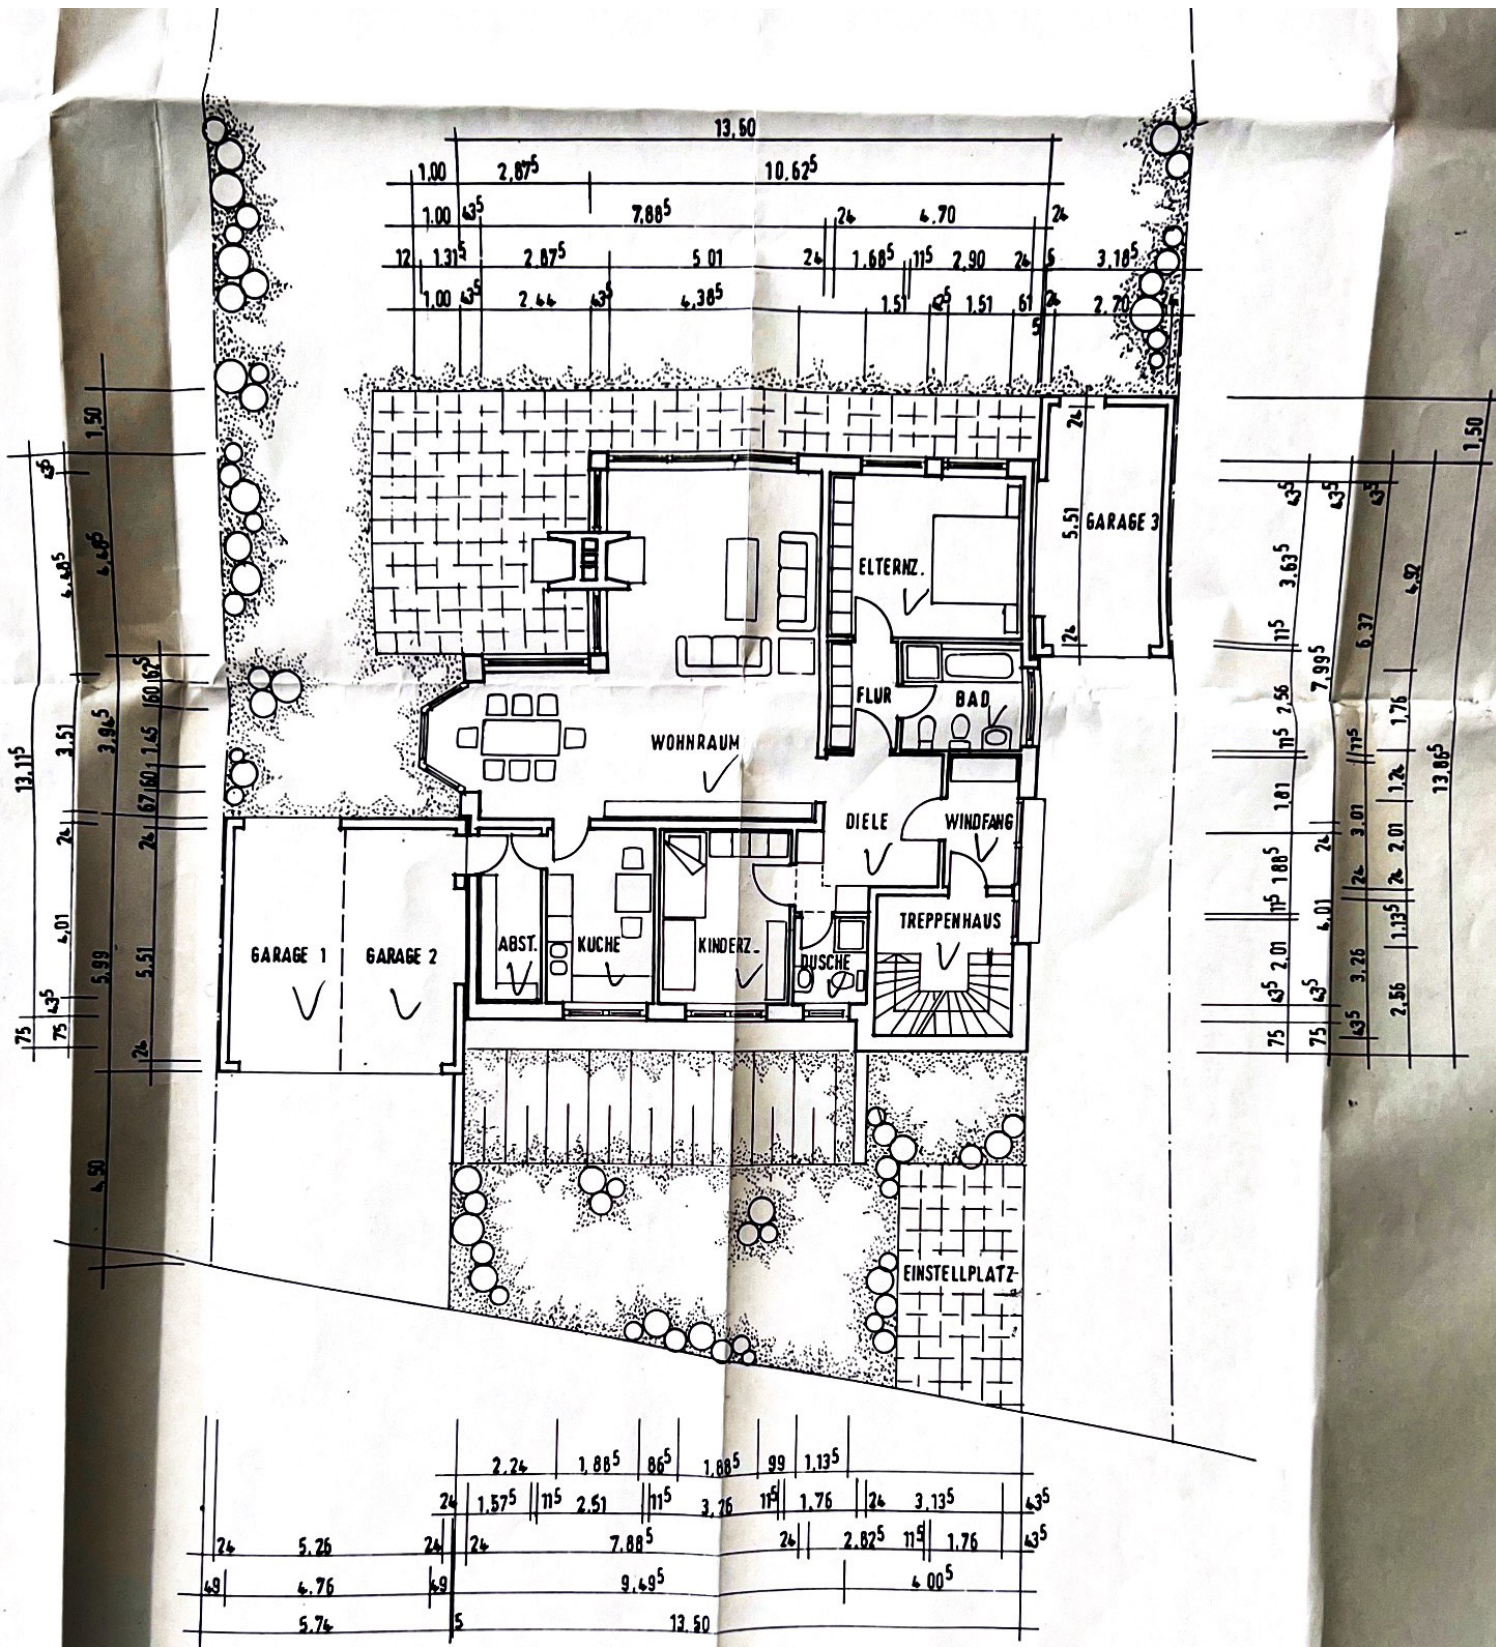


ERDGESCHOSS

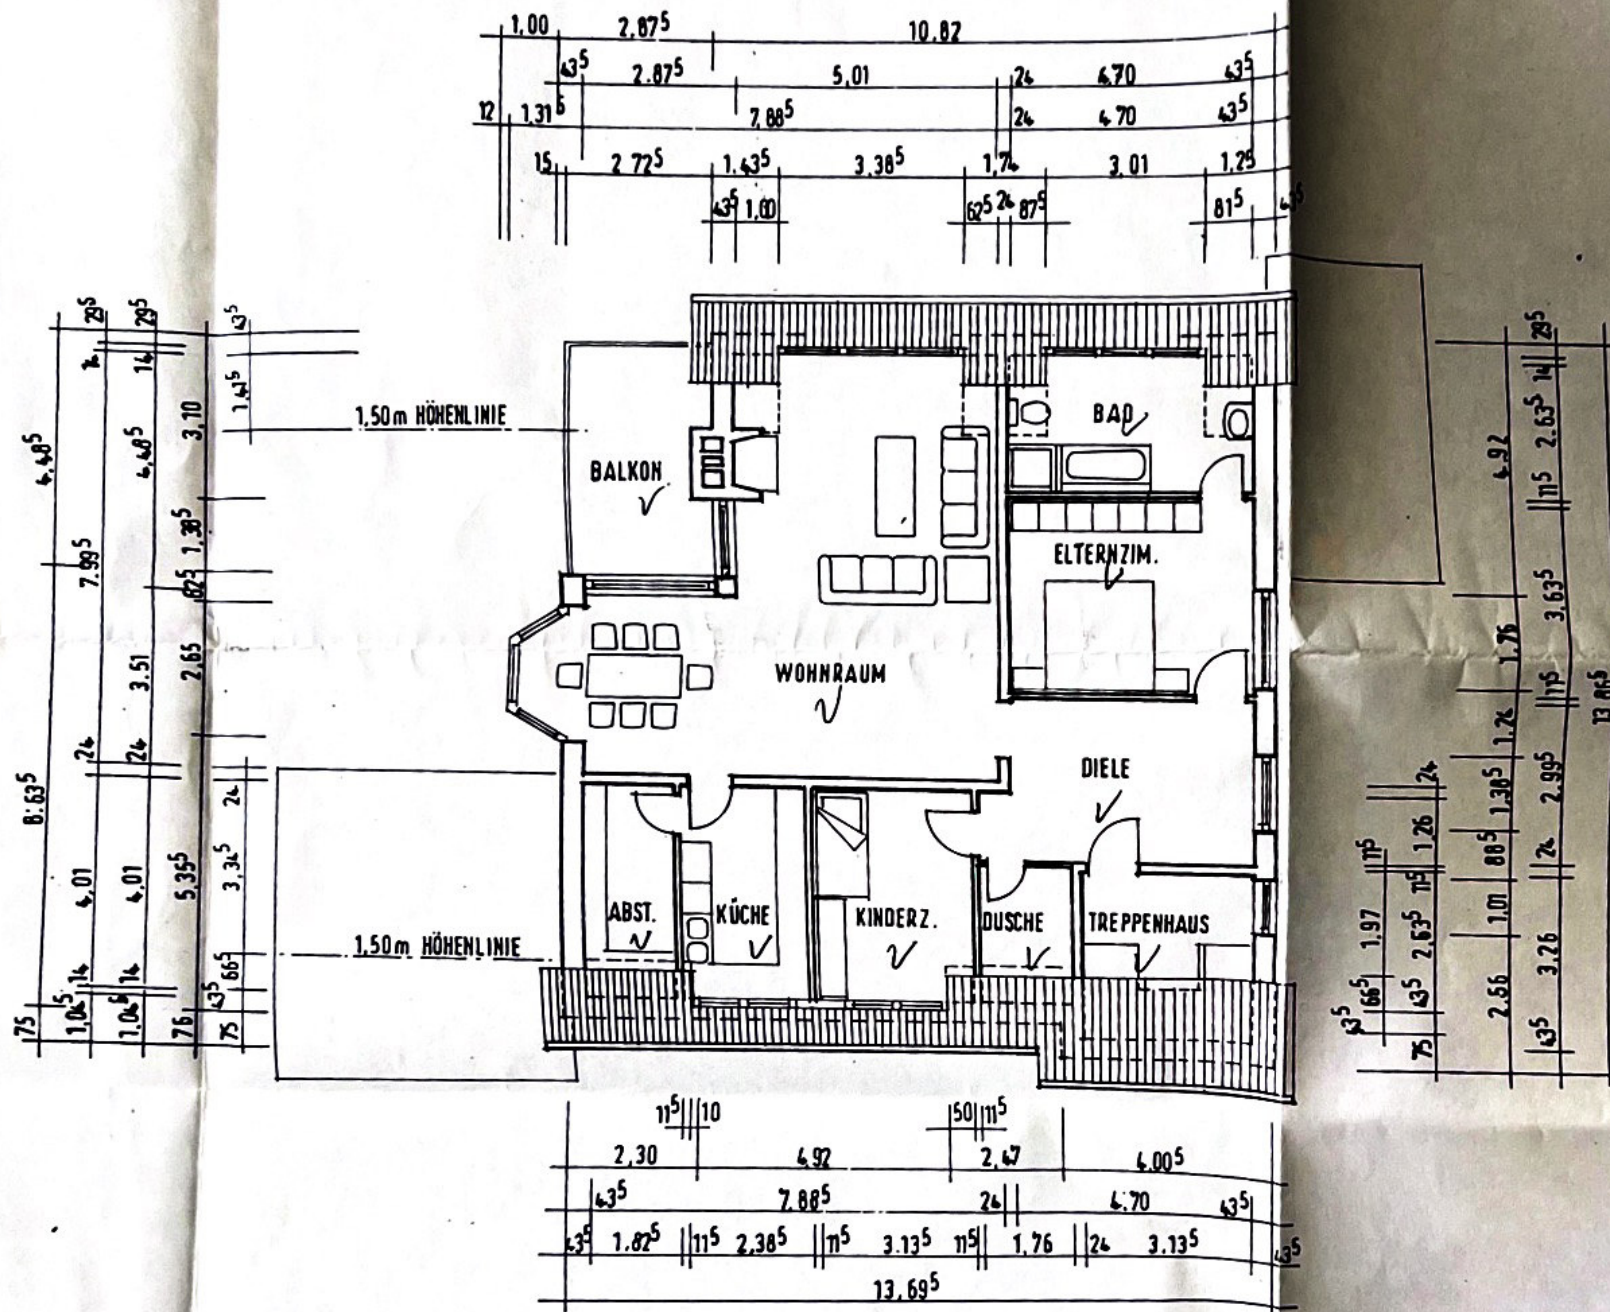

DACHGESCHOSS

13,11 ⁵	4,48 ⁵
8,63	4,48 ⁵
4,99	2,78 ⁵ 36 ⁵
4,08	1,69 11 ⁵ 24
2,70	1,77 ⁵ 30 40 62 ⁵
75	160 85

1,00	2,87 ⁵	10,82
2,87 ⁵	36 ⁵ 1,88 ⁵ 11 ⁵ 3,08	24 4,77 36 ⁵
2,87 ⁵	1,24 88 ⁵ 1,74 88 ⁵ 3,94 ⁵ 88 ⁵ 1,24	

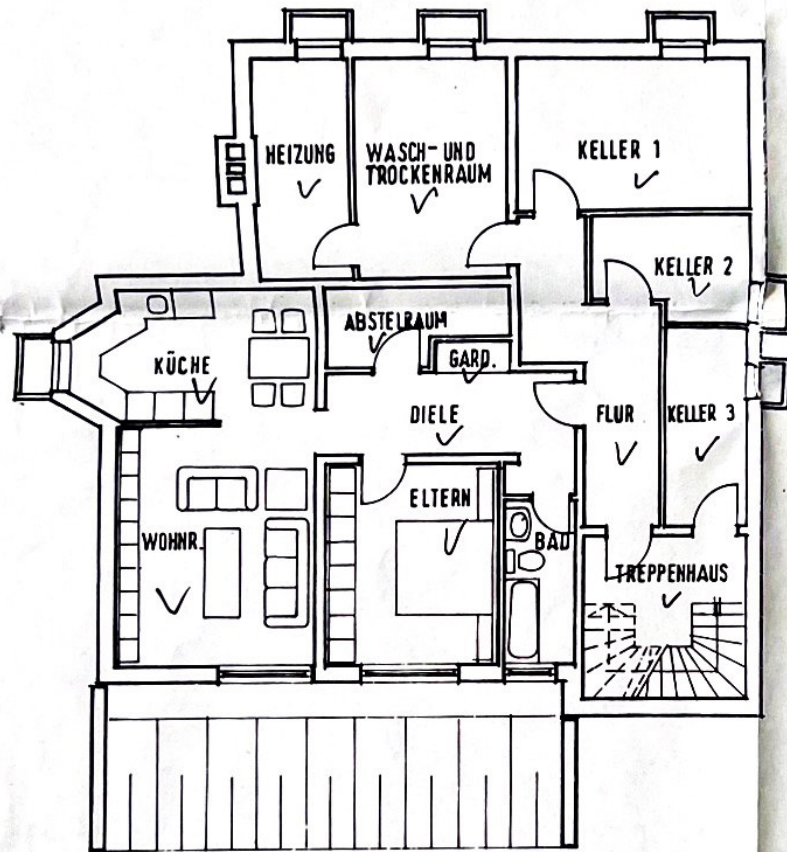

36 ⁵	2,43 ⁵	1,88 ⁵	86 ⁵	1,88 ⁵	99	113 ⁵	4,50	36 ⁵
1,00	4,01	24	5,21 ⁵	24	1,51	11 ⁵	1,63 ⁵	36 ⁵
36 ⁵	4,01	24	3,51	11 ⁵	1,59	24	3,26	36 ⁵
1,00	9,69	4,00 ⁵						
	13,69 ⁵							

6,49	76 99 76	4,86 ⁵
75	36 ⁵ 3,38 ⁵	11 ⁵ 2,88 ⁵ 36 ⁵
36 ⁵	3,33	24 4,19 11 ⁵ 2,76 11 ⁵ 2,88 ⁵ 36 ⁵
		13,86 ⁵

KELLERGECHOSS

Genehmigt durch den Bauschein Nr. 0797/96
 Bauaufsichtlich geprüft
 Stadt Duisburg
 Der Oberste Bauleiter
 Bauordnungs- und
 Bauverwaltungsamt
 Duisburg
 Welschen