

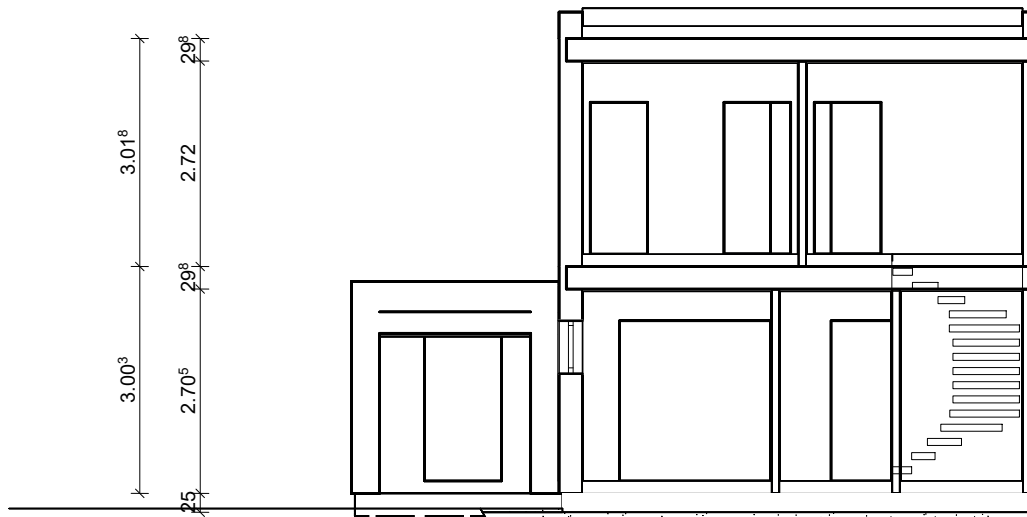

 <p><b>QUALITÄT AUS ÜBERZEUGUNG</b></p>	<b>Bauvorhaben Olpener Straße 1058</b>		
	Erdgeschoss	Fläche ca.: 69.7 (67.7) m <sup>2</sup>	
	Datum: 15.11.2024	Bearbeiter: FS (CE)	M.: 1:100

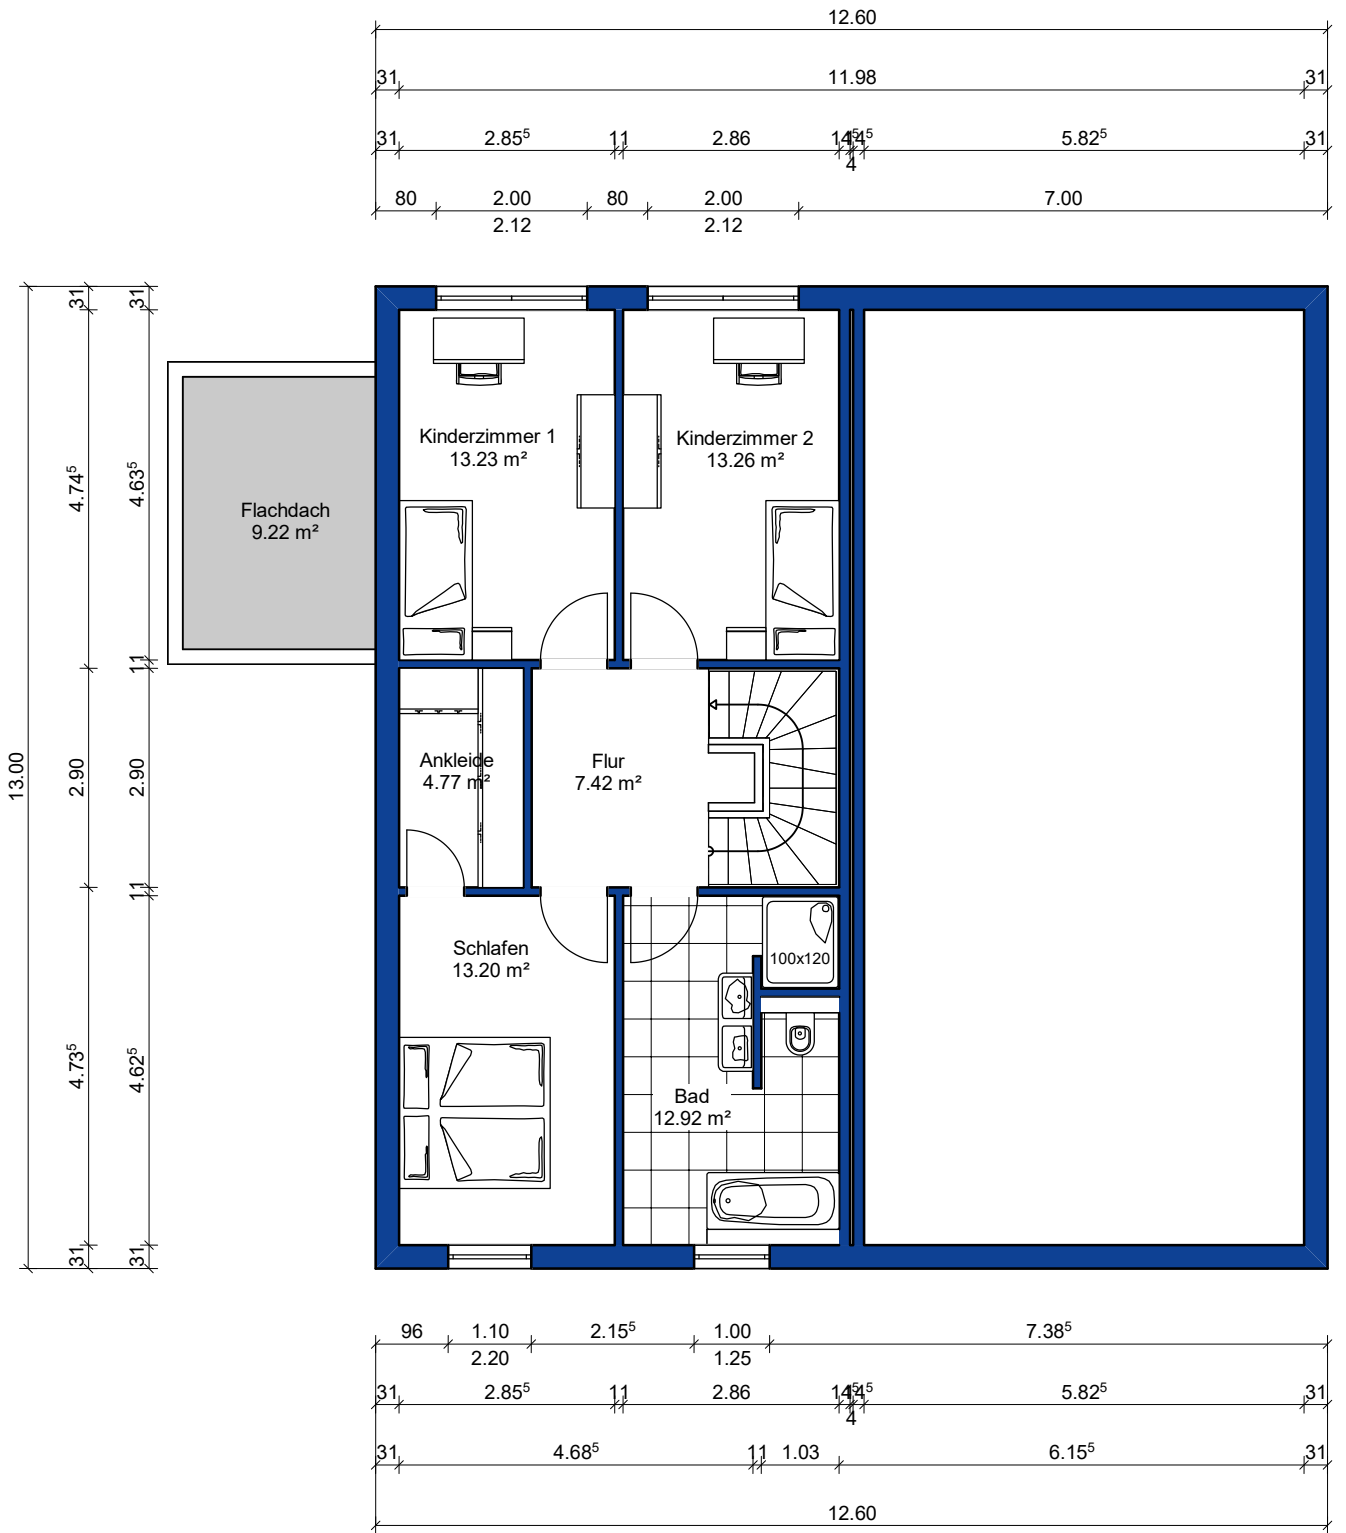


 <p><b>QUALITÄT AUS ÜBERZEUGUNG</b></p>	<b>Bauvorhaben Olpener Straße 1058</b>		
	Obergeschoss 1	Fläche ca.: 64.81 m <sup>2</sup>	
	Datum: 15.11.2024	Bearbeiter: FS (CE)	M.: 1:100



Bodenplatte C 25/30 d=25cm  
 Filterschicht 0/60 d=10cm

 <p><b>QUALITÄT AUS ÜBERZEUGUNG</b></p>	<b>Bauvorhaben Olpener Straße 1058</b>		
	Schnitt A	Fläche ca.:	
	Datum: 15.11.2024	Bearbeiter: FS (CE)	M.: 1:100

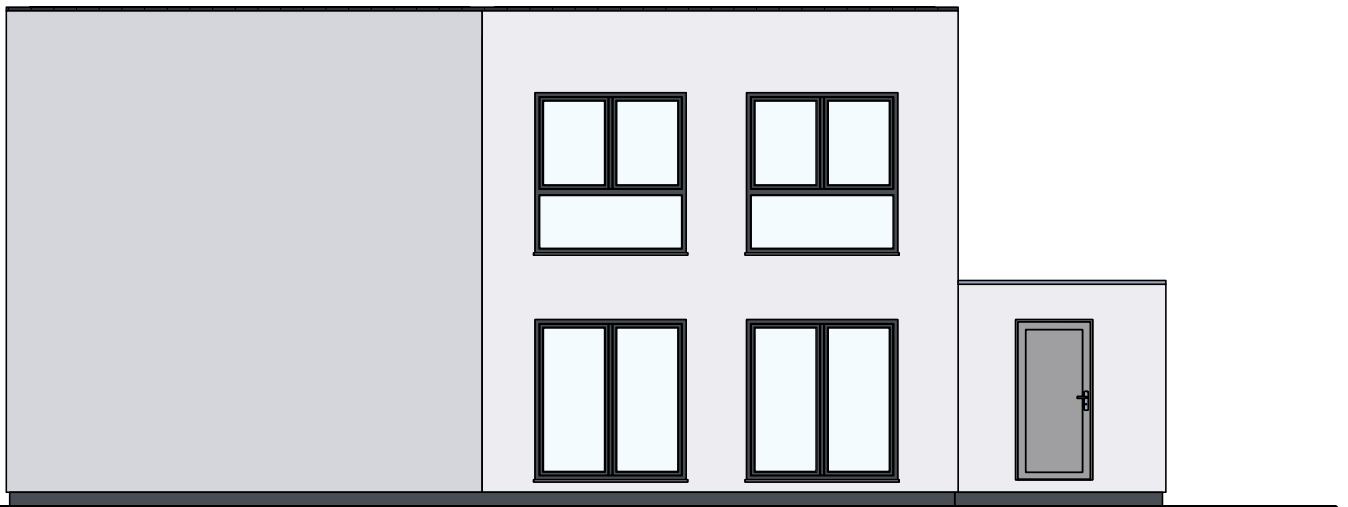

QUALITÄT AUS ÜBERZEUGUNG

**Bauvorhaben Olpener Straße 1058**

Südansicht

Fläche ca.:

Datum: 15.11.2024

Bearbeiter: FS (CE)

M.: 1:100



QUALITÄT AUS ÜBERZEUGUNG

**Bauvorhaben Olpener Straße 1058**


Westansicht


Fläche ca.:


Datum: 15.11.2024


Bearbeiter: FS (CE)

M.: 1:100

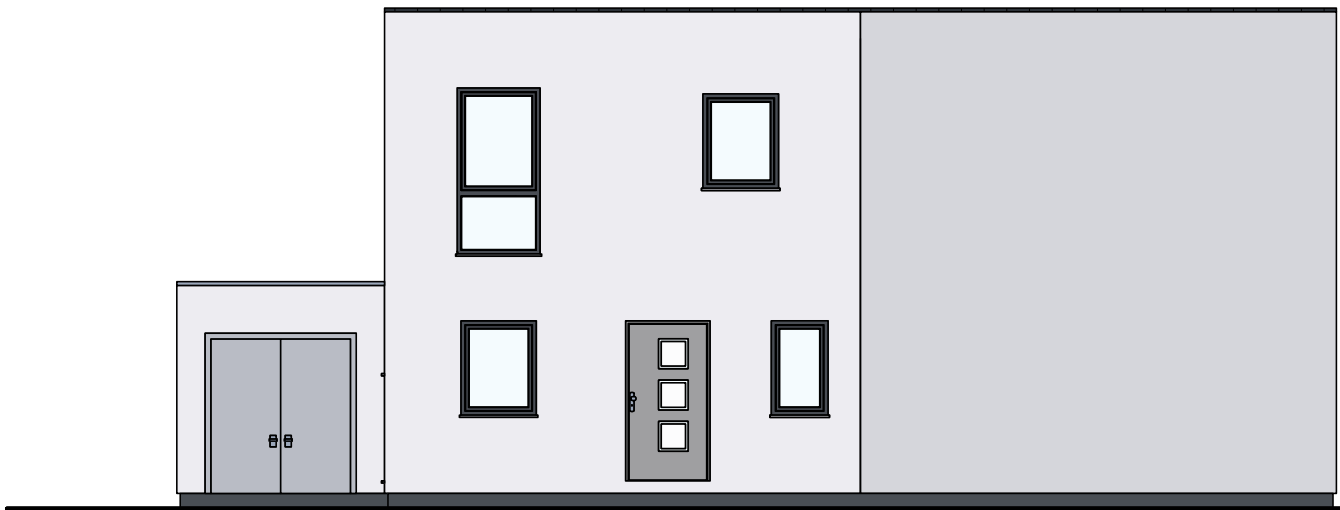

 <b>QUALITÄT AUS ÜBERZEUGUNG</b>	<b>Bauvorhaben Olpener Straße 1058</b>		
	Nordansicht	Fläche ca.:	
	Datum: 15.11.2024	Bearbeiter: FS (CE)	M.: 1:100

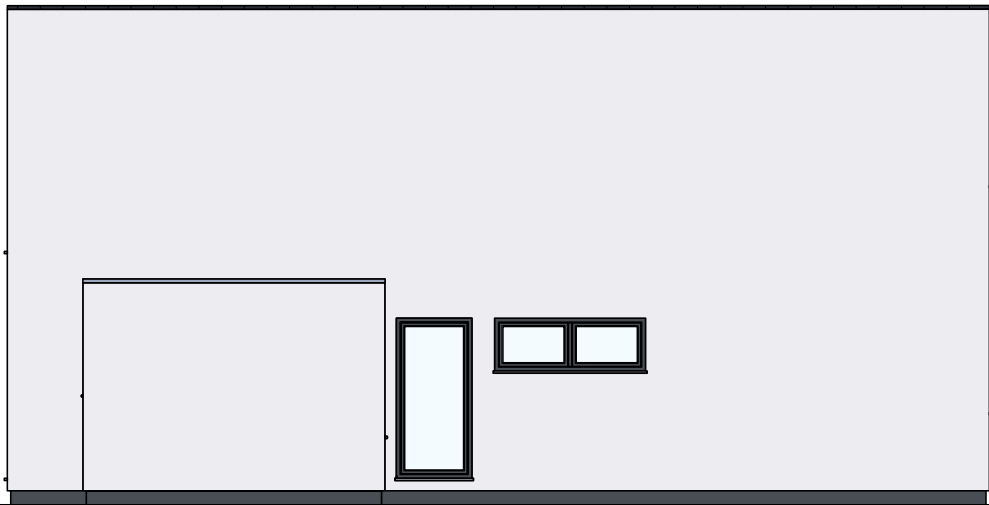

 <b>QUALITÄT AUS ÜBERZEUGUNG</b>	<b>Bauvorhaben Olpener Straße 1058</b>		
	Ostansicht	Fläche ca.:	
	Datum: 15.11.2024	Bearbeiter: FS (CE)	M.: 1:100