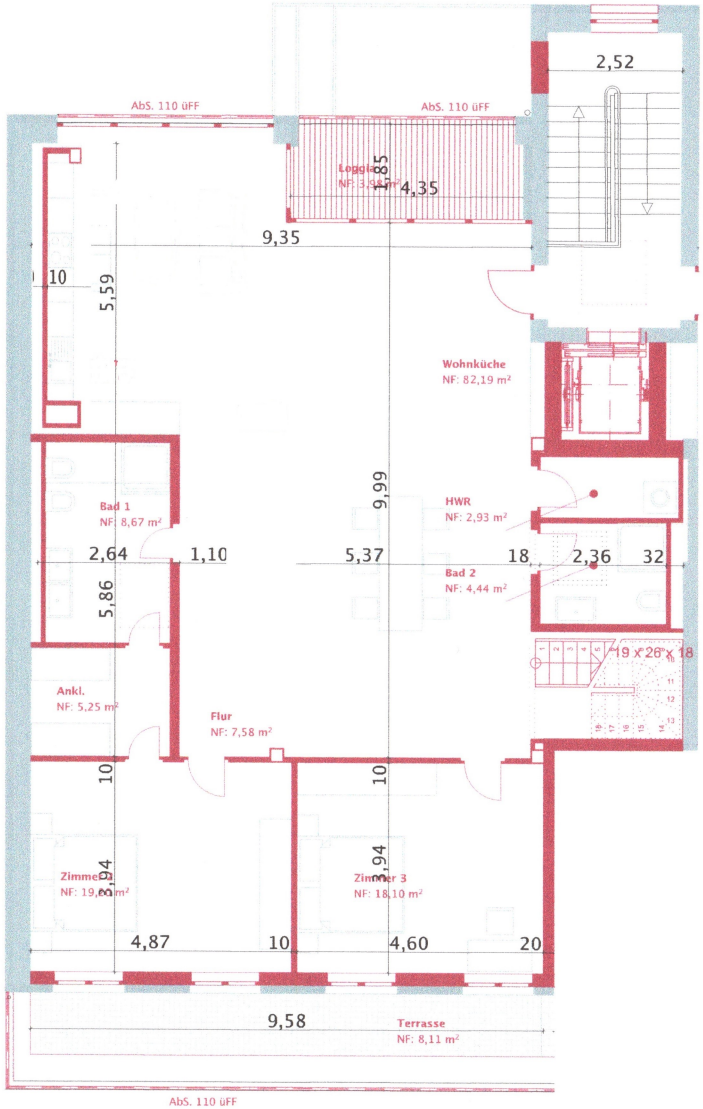

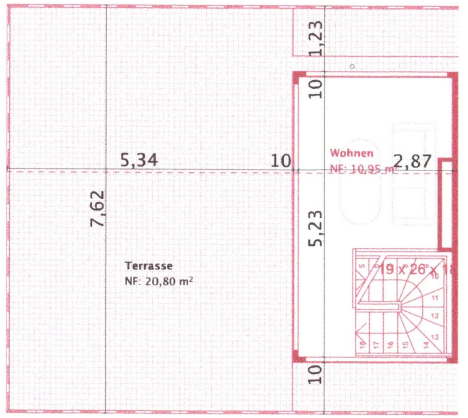

Projekt:

BLS70

Umbau zu Wohnen

Lützowstrasse 70–73
10785 Berlin

Architekt:

Architekturwerk
Gesellschaft von Architekten mbH
Taubenstraße 20–22 10117 Berlin
F030 246 369 93 Fx030 246 369 94
Mail: projekt@architekturwerke.de

Bauherr:

BeBeHo Lützowstraße GmbH
Lietzenburger Straße 107
10707 Berlin

Bearbeiter:	Plan Zeichner:
GM	GM

Datum:

12.04.13

Planinhalt:

Grundriss WE 19

Plannummer:

BLS70.XP.VH.119.O5.0

Maßstab:

1:100

Papiergröße:

A3

b/h = 420 mm / 297 mm

Diese Planung ist geistiges Eigentum des Architekten. Weitergabe und Vervielfältigung ist nur mit Zustimmung des Architekten erlaubt.

Index:	Datum:	Änderung: