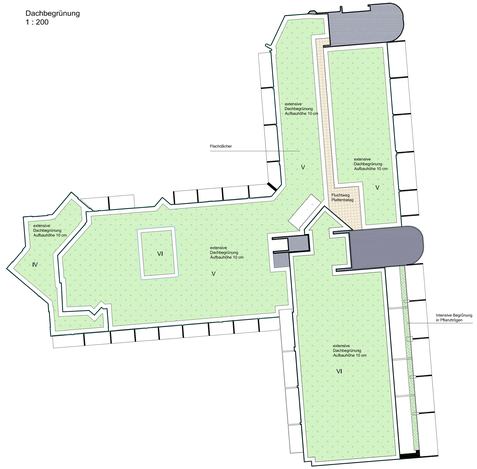

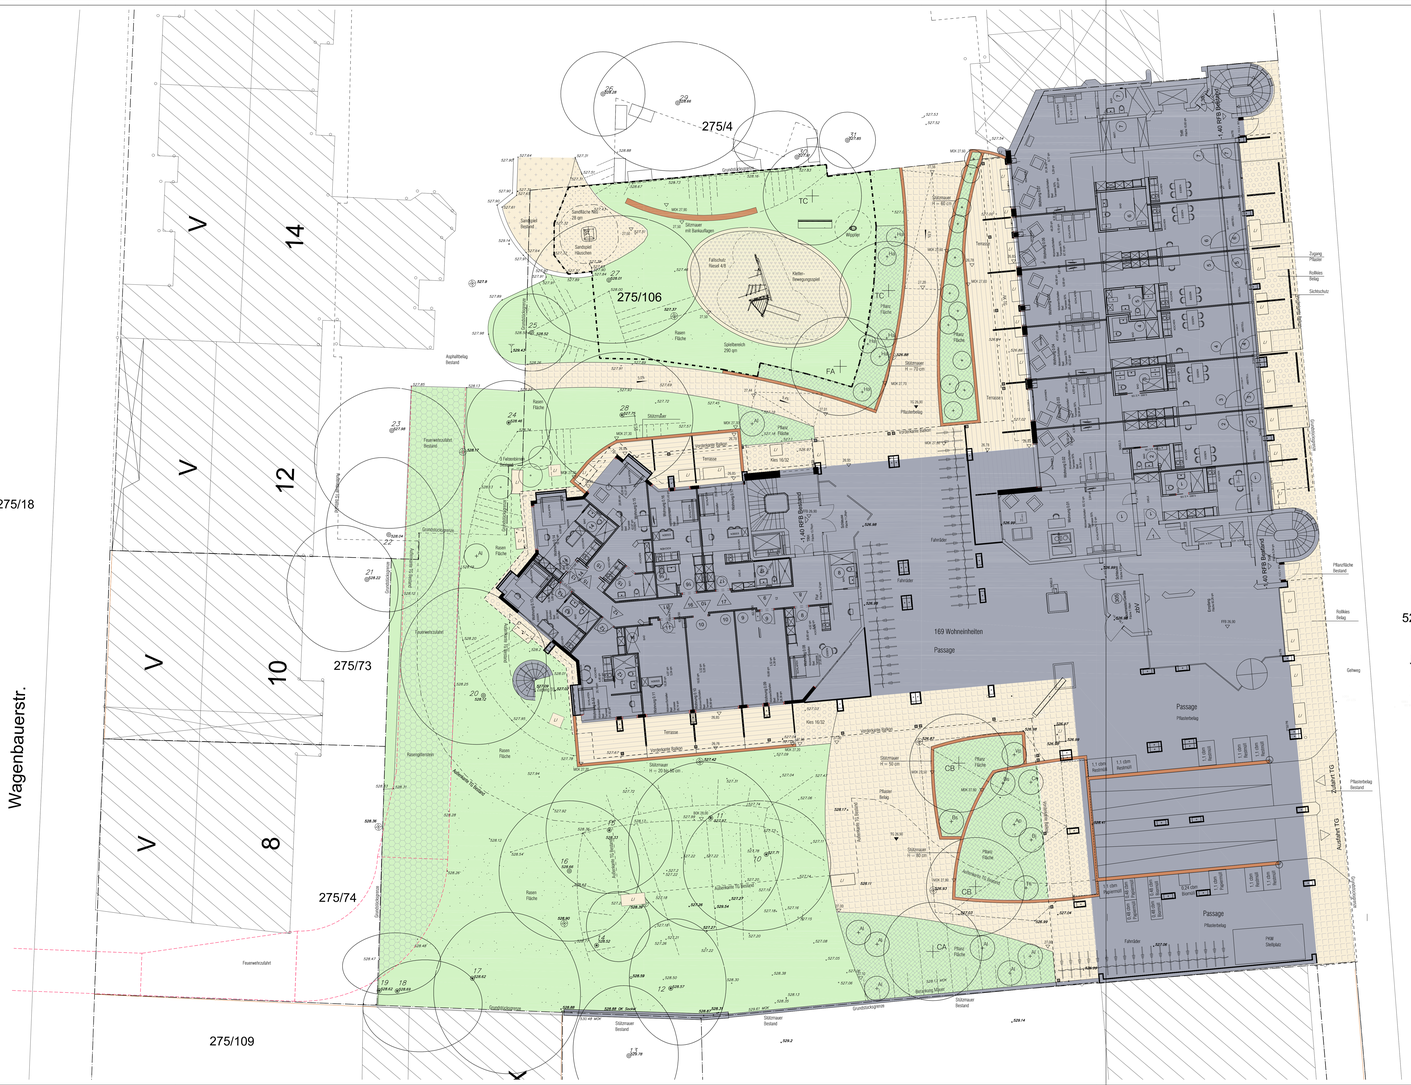
Wagenbauerstr.
Vogelweidestr.
275/18
275/73
275/74
275/109
275/4
275/106
523/45
14
12
10
8
169 Wohneinheiten
Passage
Terrasse
Spielbereich 290 qm
Kletter-Bewegungsspiel
Rasen Fläche
Pflanz Fläche
Pflasterbelag
Fahrbahn
Fahrradweg
Gehweg
Feuerwehrzufahrt
Grundstücksgrenze
Stützmauer Bestand
Stützmauer
Zugang Pflaster
Rollfeld Belag
Sichtschutz
Pflanzfläche Bestand
Pflasterbelag Bestand
Asphaltbelag Bestand
Fahrbahn TG
Ausfahrt TG
Fahrrampe
Fahrrad Stellplätze
Kiss 16/32
Kiss 16/32
Kiss 16/32