




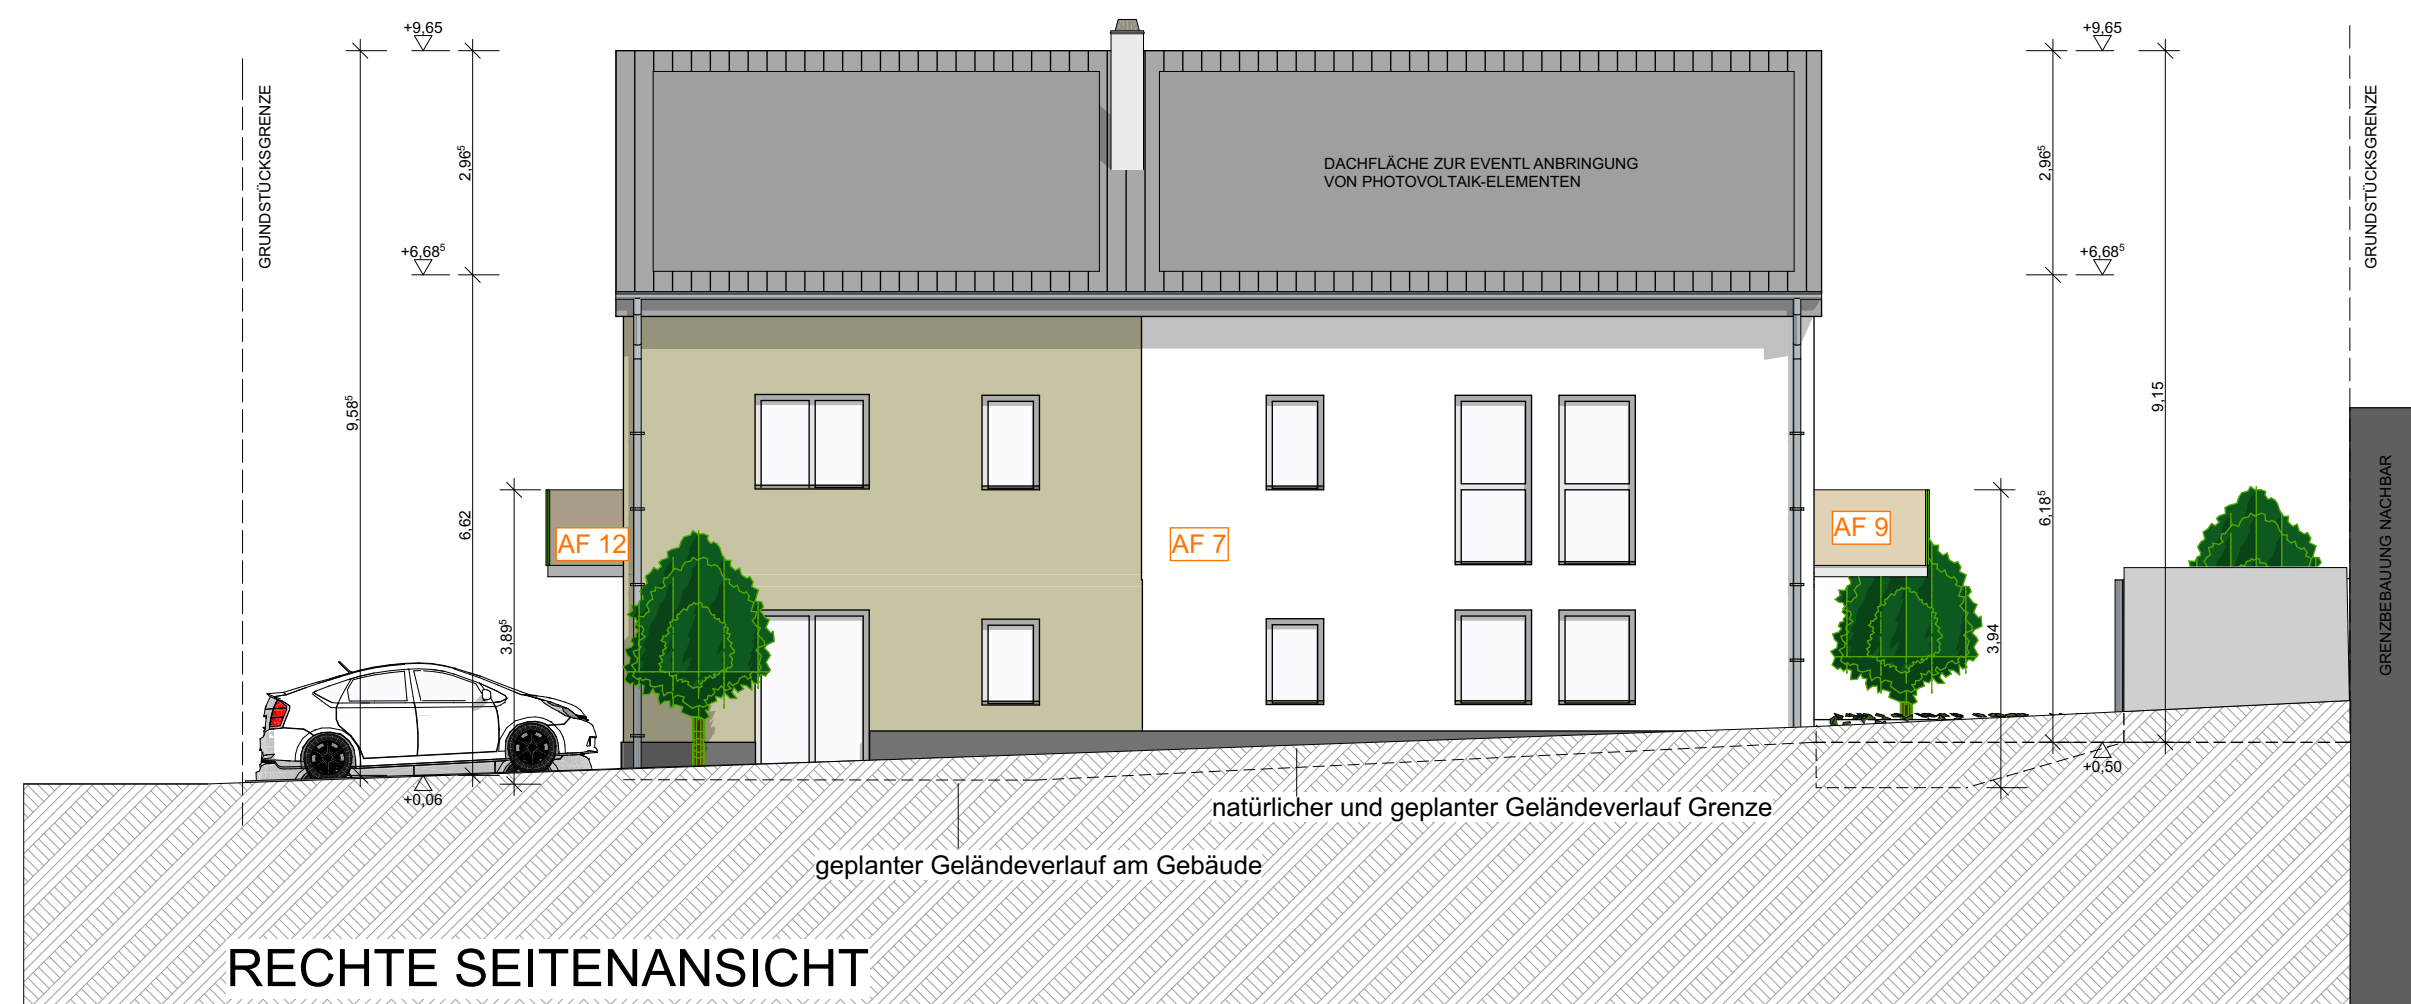


AF 7: (6,62+6,18) / 2 X 0,4 = 2,56 = 3,00 m
AF 9: 3,895 X 0,4 = 1,56 = 3,00 m
AF 12: 3,94 X 0,4 = 1,58 = 3,00 m

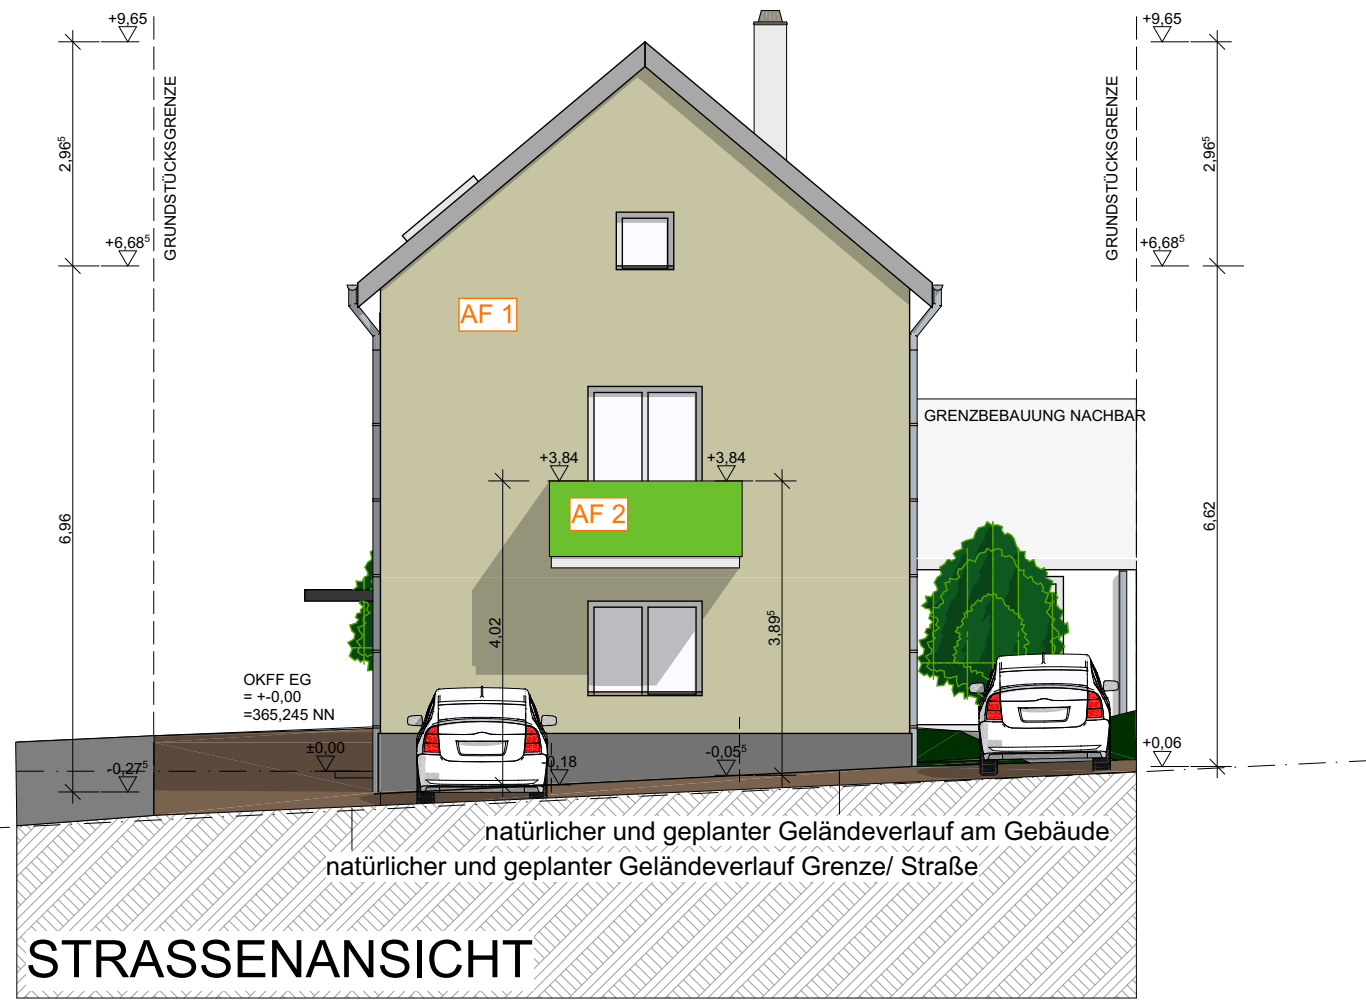





AF 1: ((6,96 + 6,62) / 2 + 2,9653) X 0,4 = 3,11 = 3,11 m
AF 2: (4,02+3,695) / 2 X 0,4 = 1,54 = 3,00 m

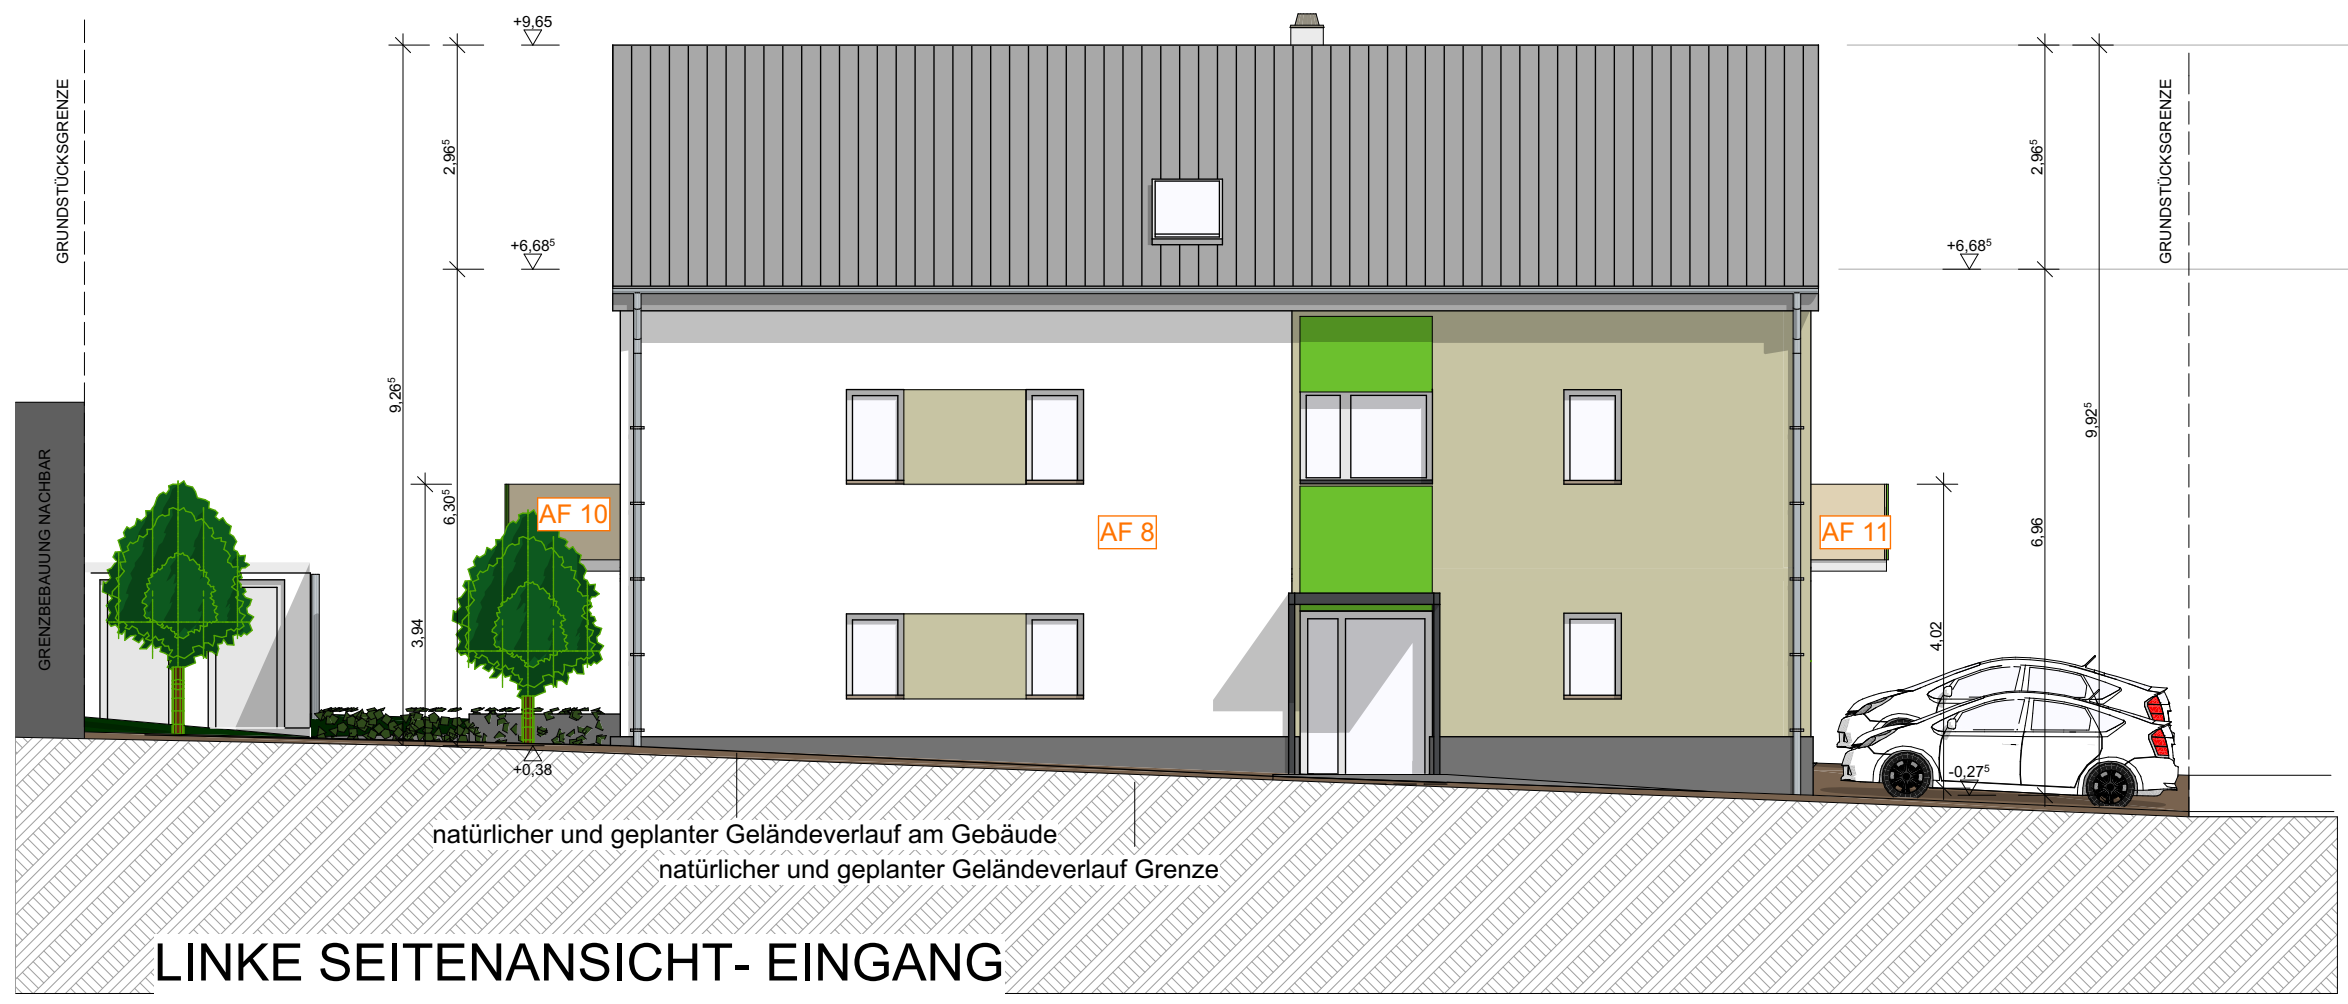


AF 7: (6,305+6,96) / 2 X 0,4 = 2,65 = 3,00 m
AF 10: 3,94 X 0,4 = 1,58 = 3,00 m
AF 11: 4,02 X 0,4 = 1,61 = 3,00 m

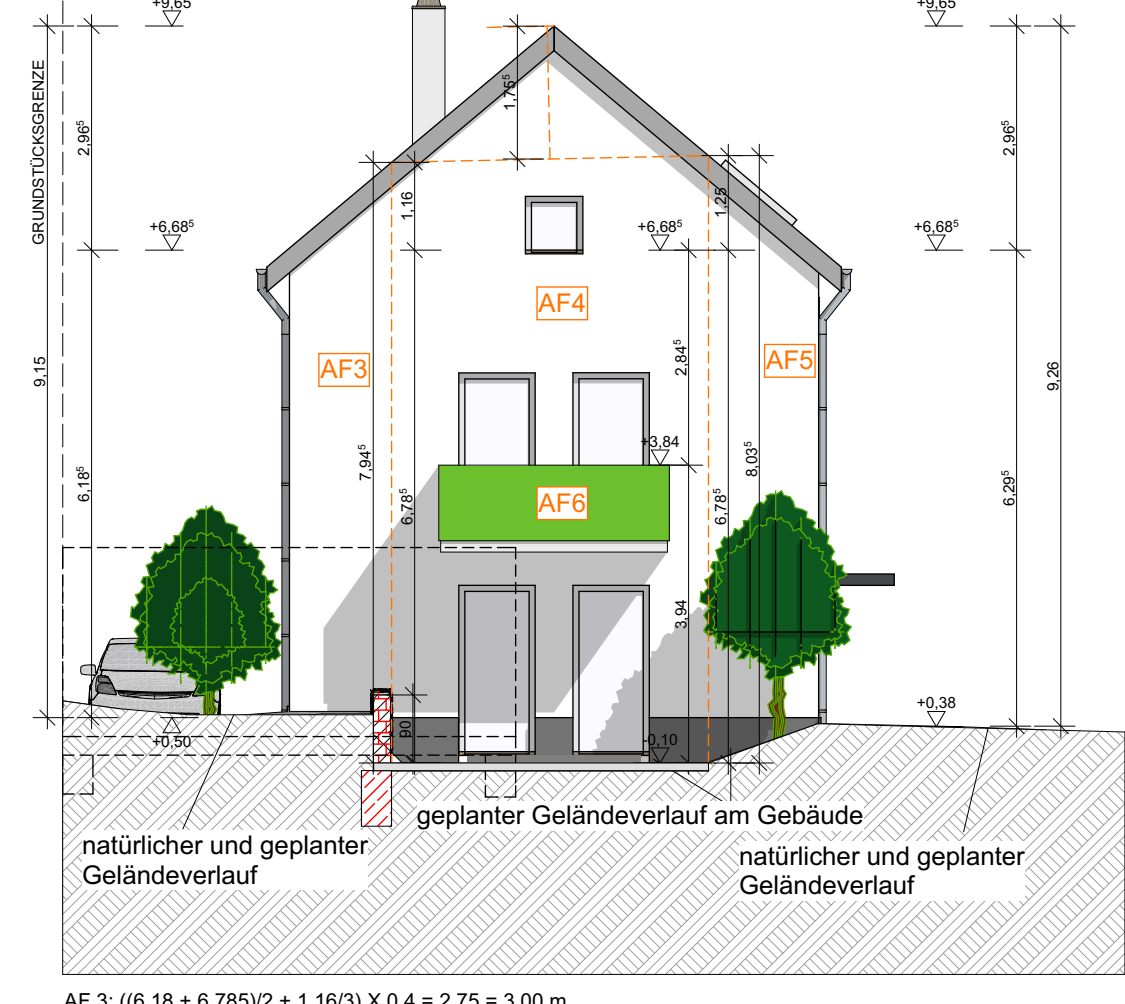

AF 3: ((6,18 + 6,785) / 2 + 1,163) X 0,4 = 2,75 = 3,00 m
AF 4: ((7,945 + 8,035) / 2 + 1,753) X 0,4 = 3,43 = 3,43 m
AF 5: ((6,295 + 6,785) / 2 + 1,253) X 0,4 = 2,78 = 3,00 m
AF 6: 3,94 X 0,4 = 1,58 = 3,00 m

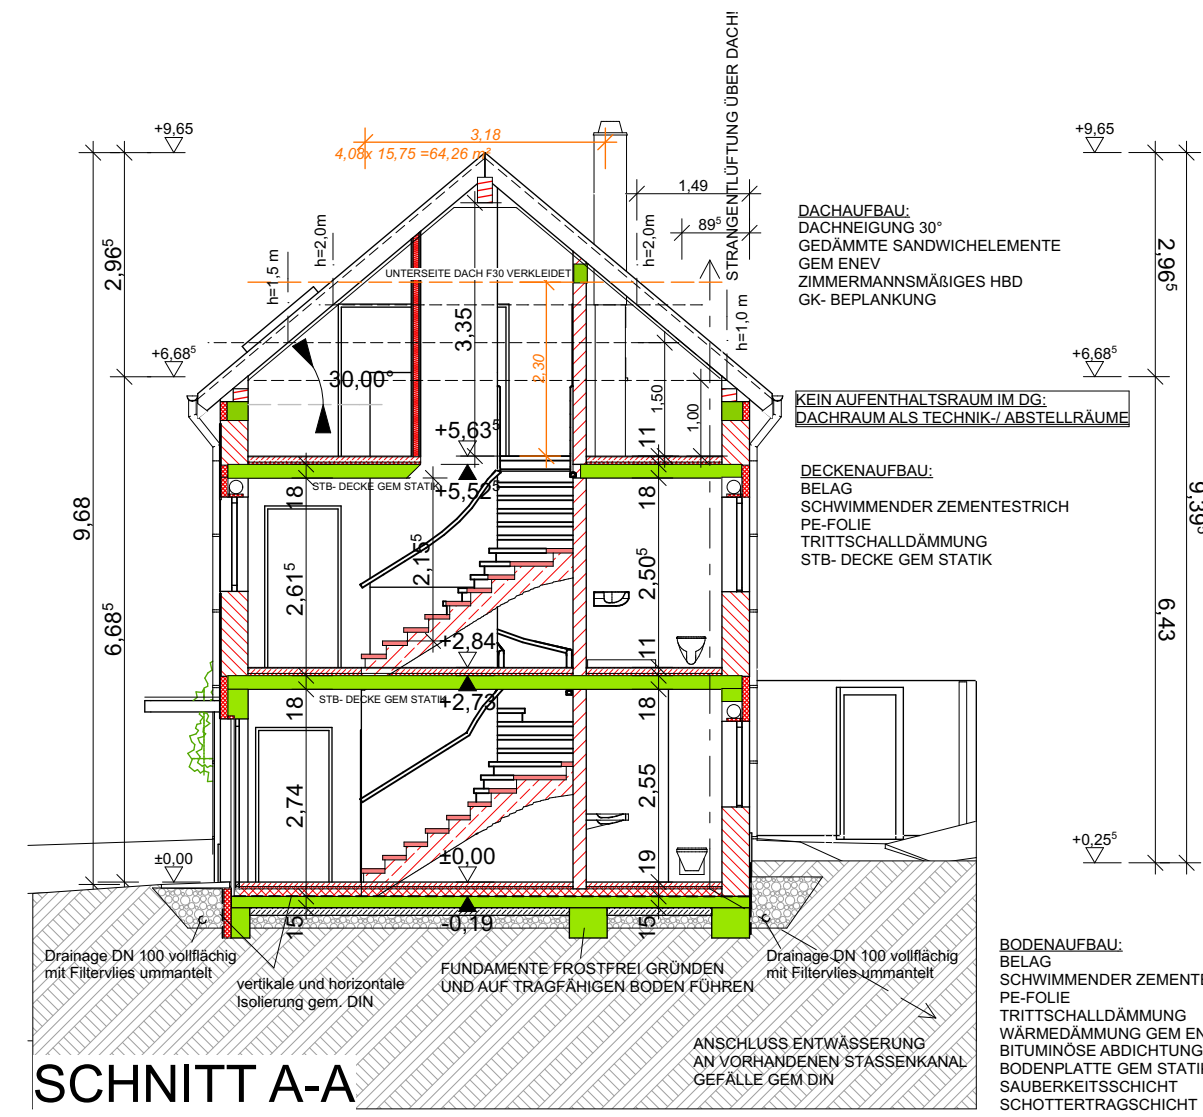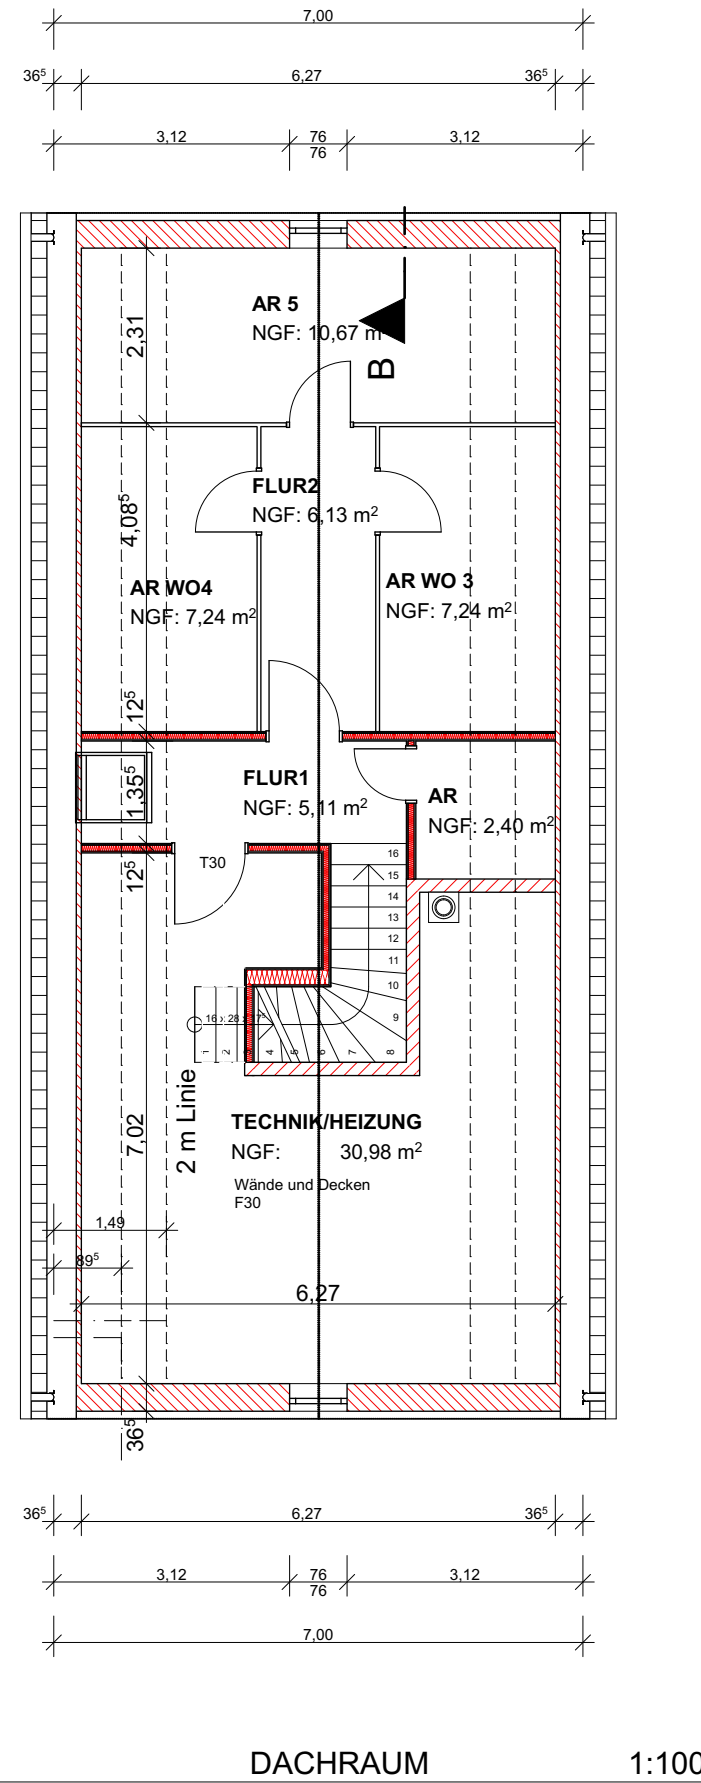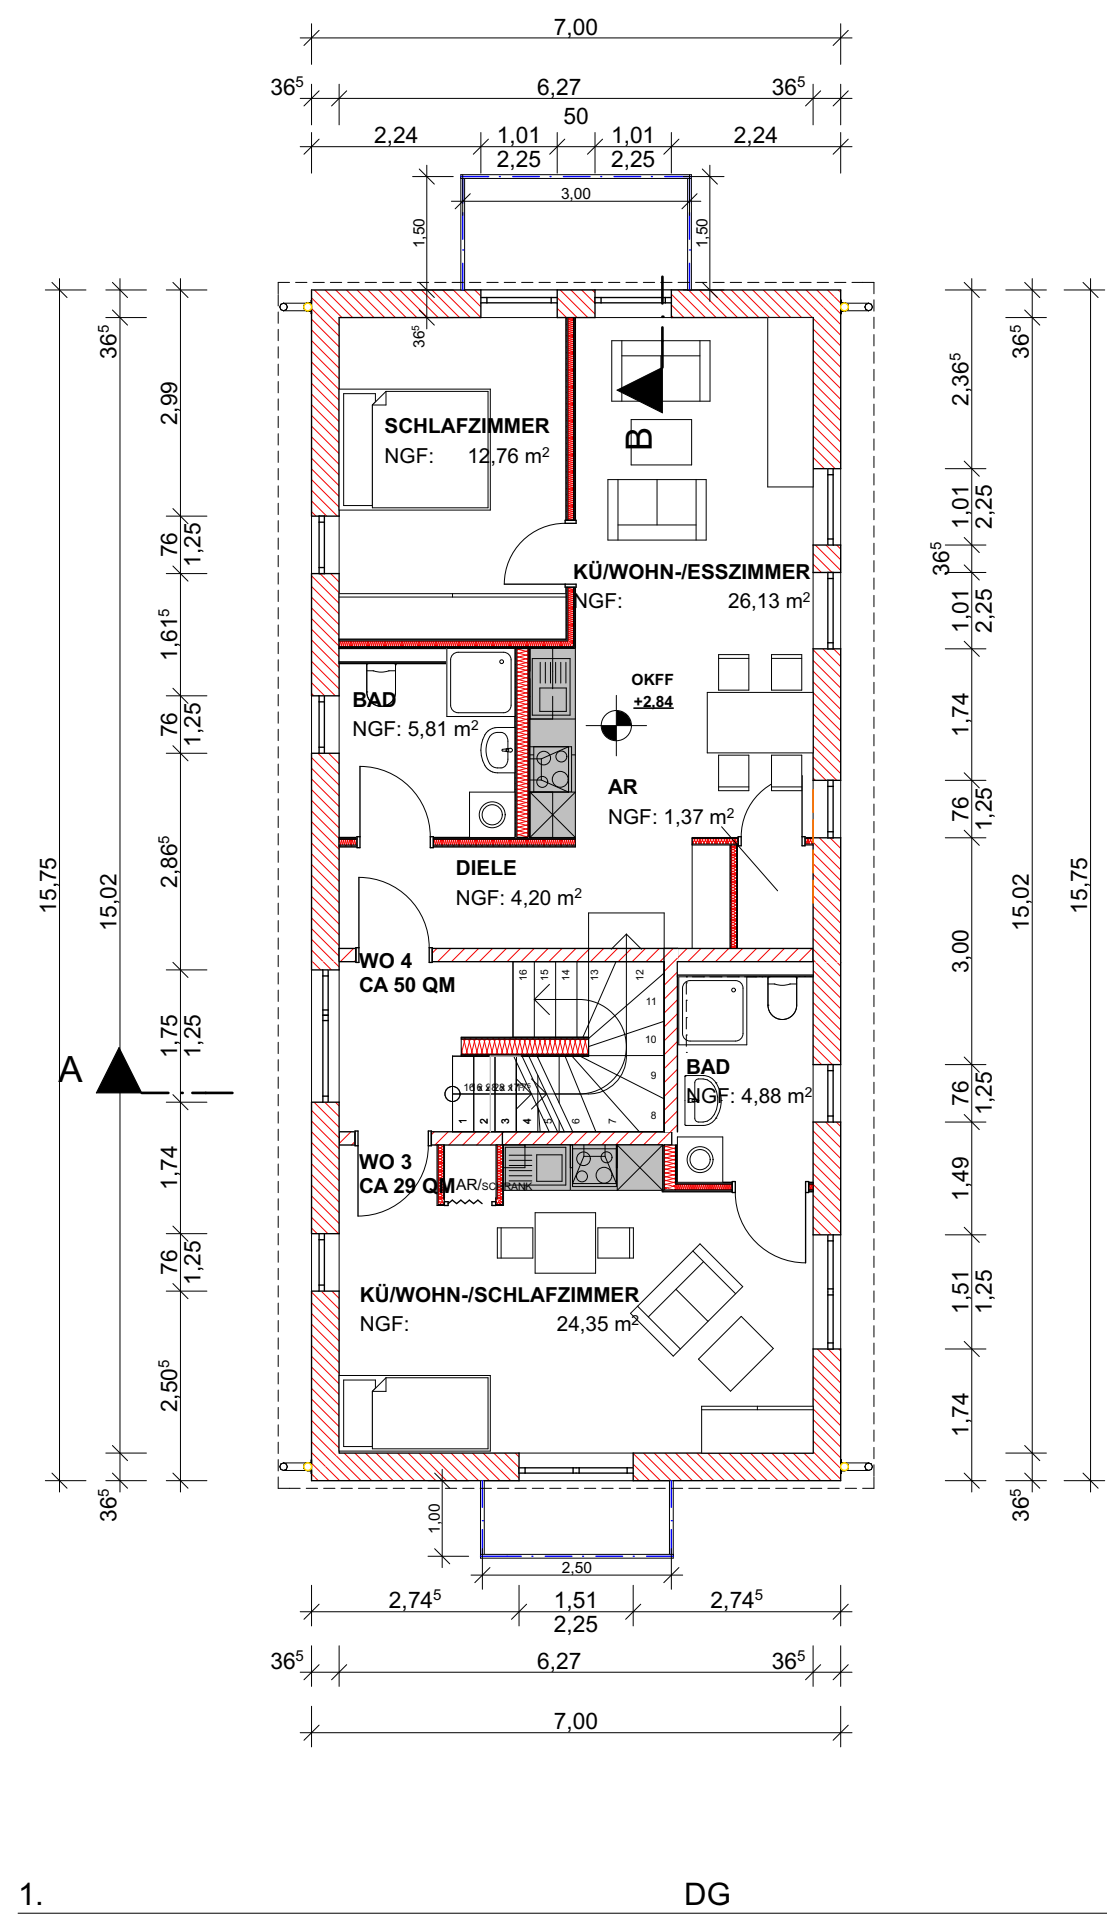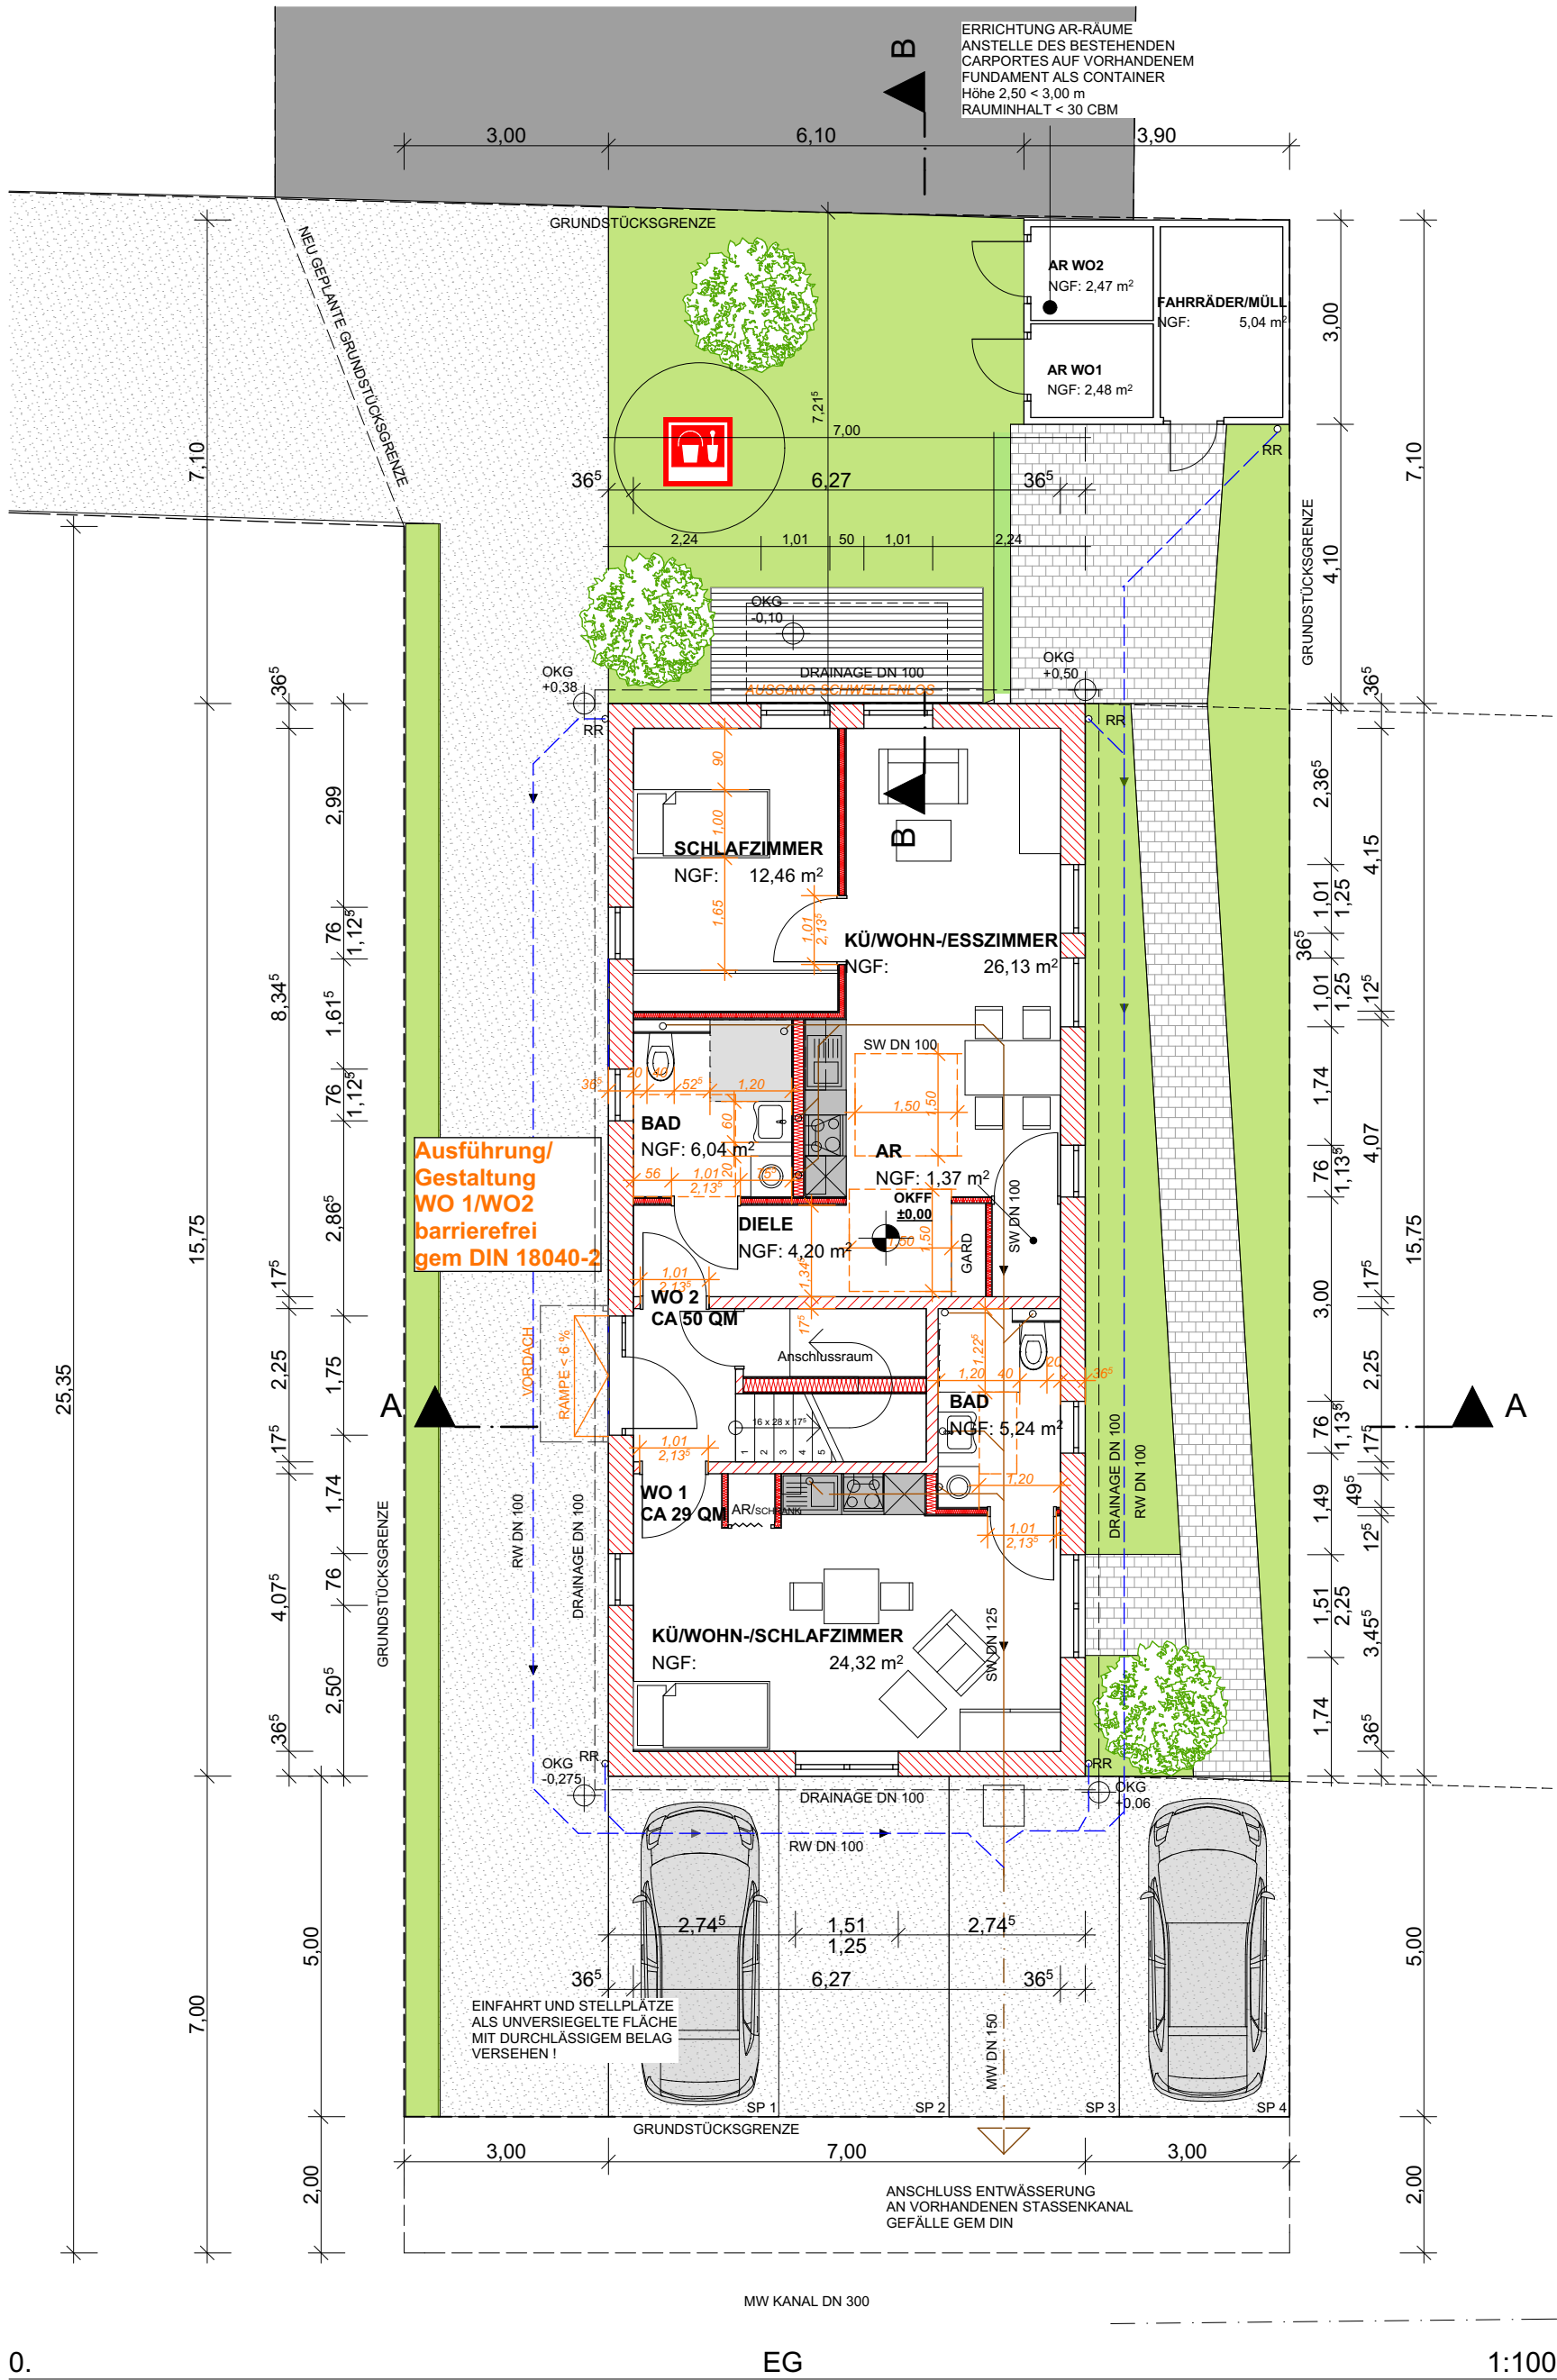

STADTVERBAND SAARBRÜCKEN
GEMEINDE HEUSWEILER
GEMARKUNG HOLZ
FLUR 2
FLURSTÜCK 139/90
FLURSTÜCKSGRÖßE NACH
NEUEINMESSUNG gesamt : 393 m²
Grundstücksfläche anrechenbar
(- Bereich vorne Zufahrtsstraße): 369 m²

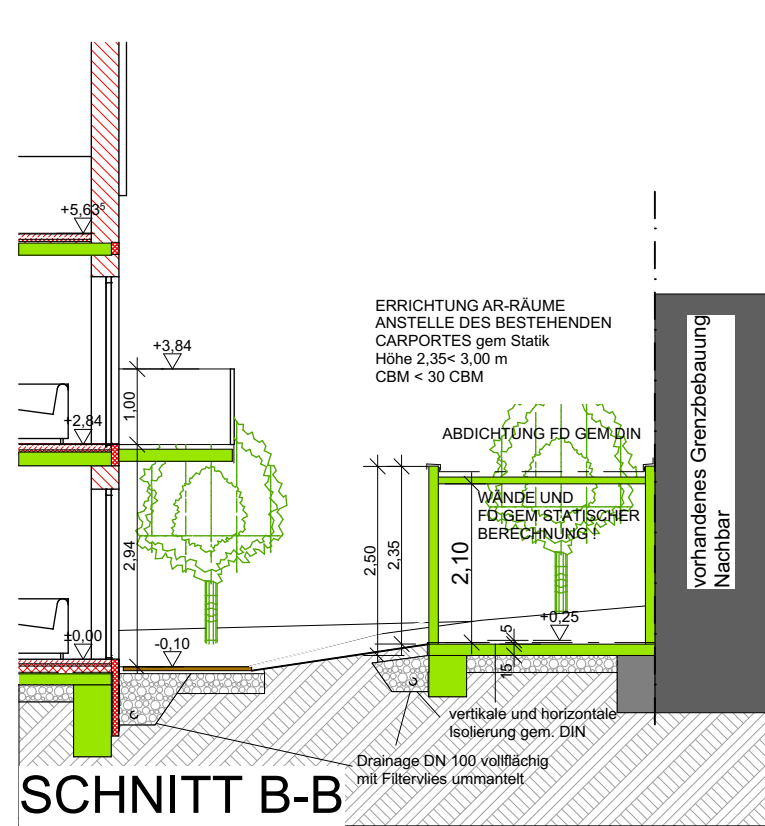

TEKTUR/NACHTRAG ZUM BAUANTRAG Az:03.63 - H/00097/18

Projekt: NEUBAU EINES WOHNHAUSES MIT 4 kleinen Wohneinheiten UND PKW-STELLPLÄTZEN	BECKER ARCHITEKT AKS + QAI	
ERGÄNZUNGEN/ÄNDERUNGEN: - ANGABEN ZU BARRIEREFREIEN WOHNUNGEN - ÄNDERUNG MASS NEBENGEBÄUDE - LAGE KINDERSPIELPLATZ	ARCHITEKTURBÜRO THOMAS BECKER Blumenstraße 1 D-66333 Völklingen Fon: +49 (0)6898 - 5003248 info@ab-tb.eu	
Baustelle: Ringstraße 1 66256 Heusweiler	Entwurfsverfasser:	Bauherr:
Bauherr: Michael Schuler Lindenstraße 12 66359 BOUS	Plan-Nr.: BA 1	Datum: 30.11.2018
Planinhalt / Maßstab: Grundrisse/Schnitt/ Ansichten M1/100 Lageplan M1/500	TEKTUR/NACHTRAG:	Datum: 11.01.2019
KEIN AUSFÜHRUNGSPLAN!		