


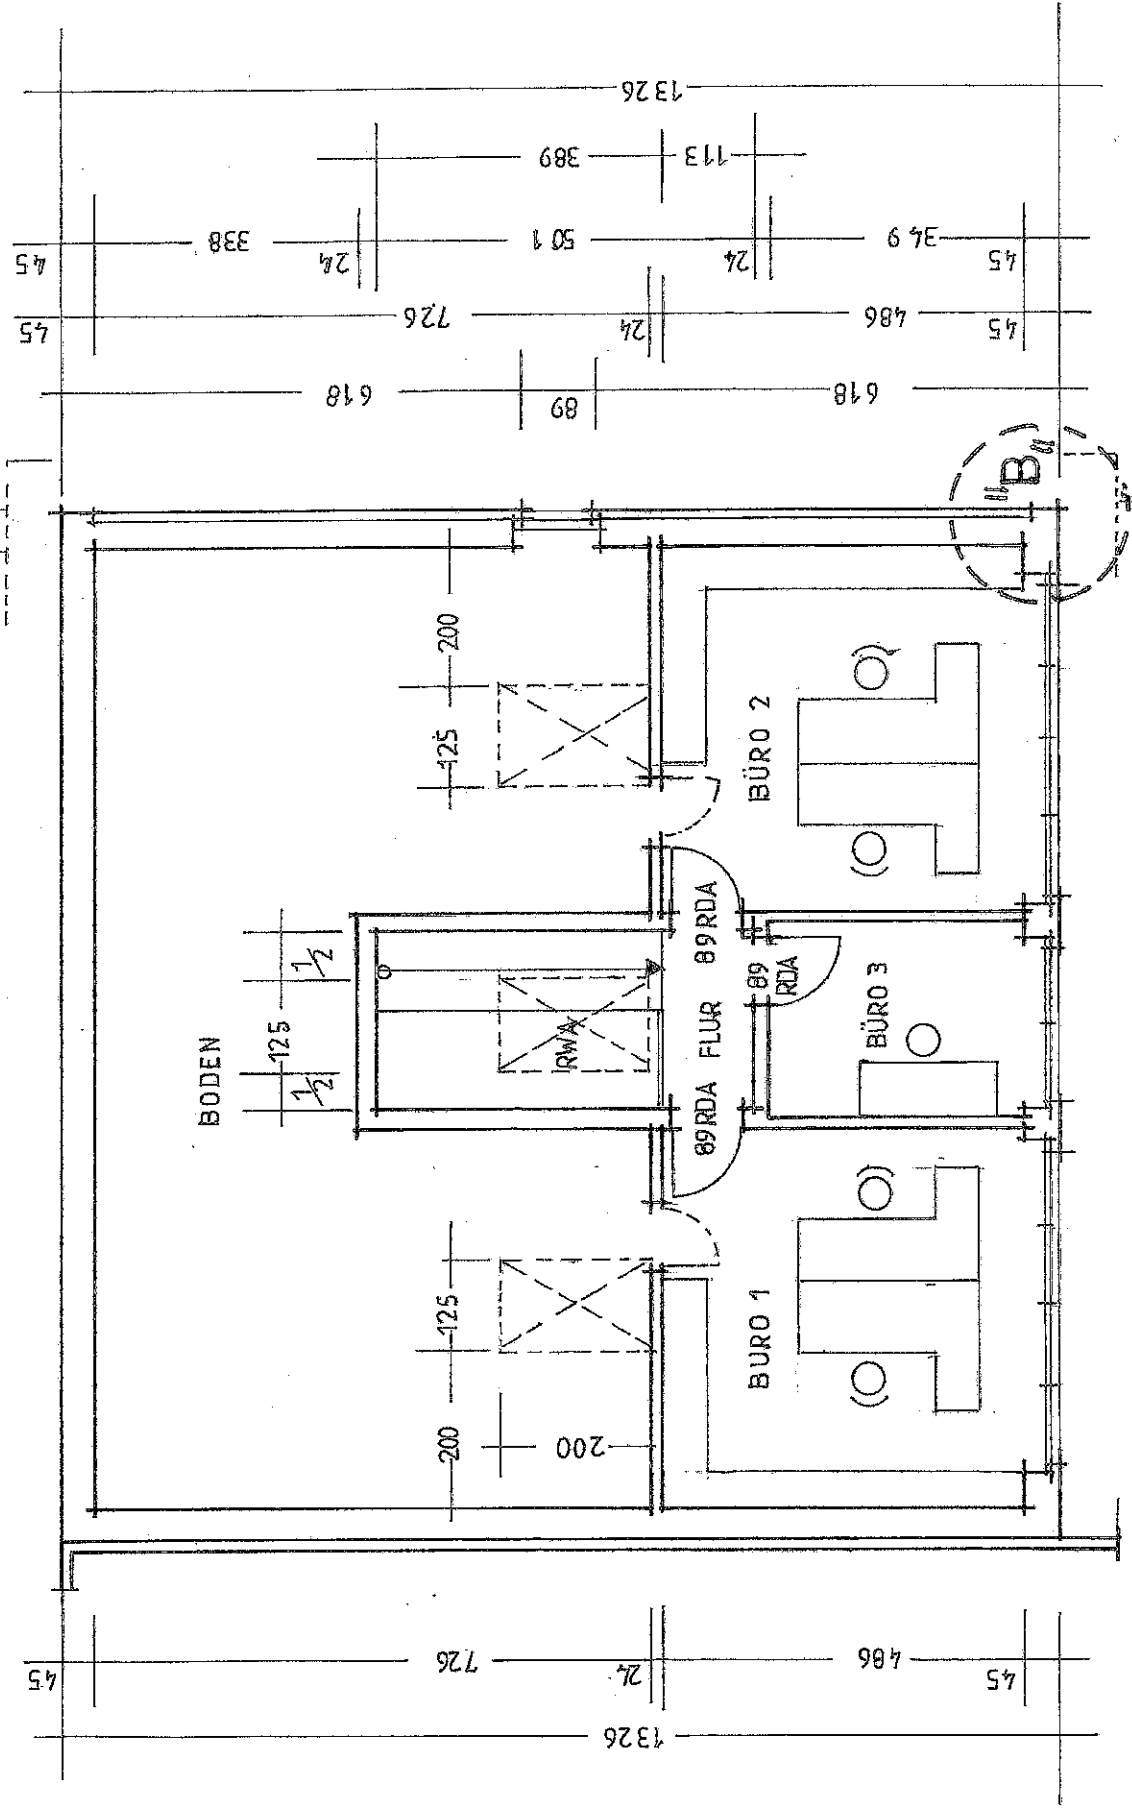


Schnitt Büro

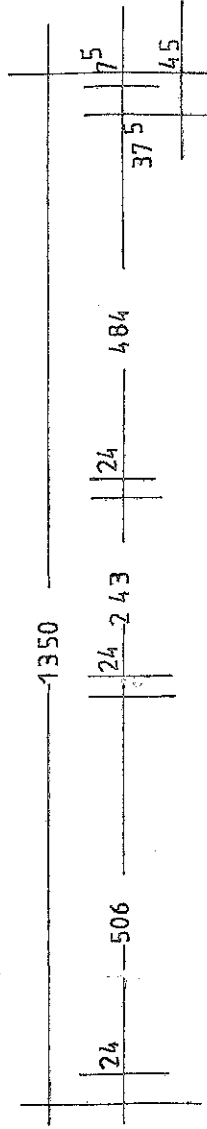



II Obergeschoss

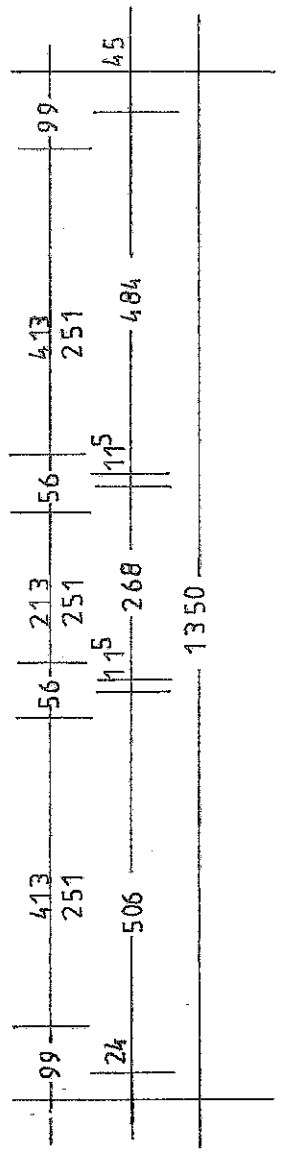

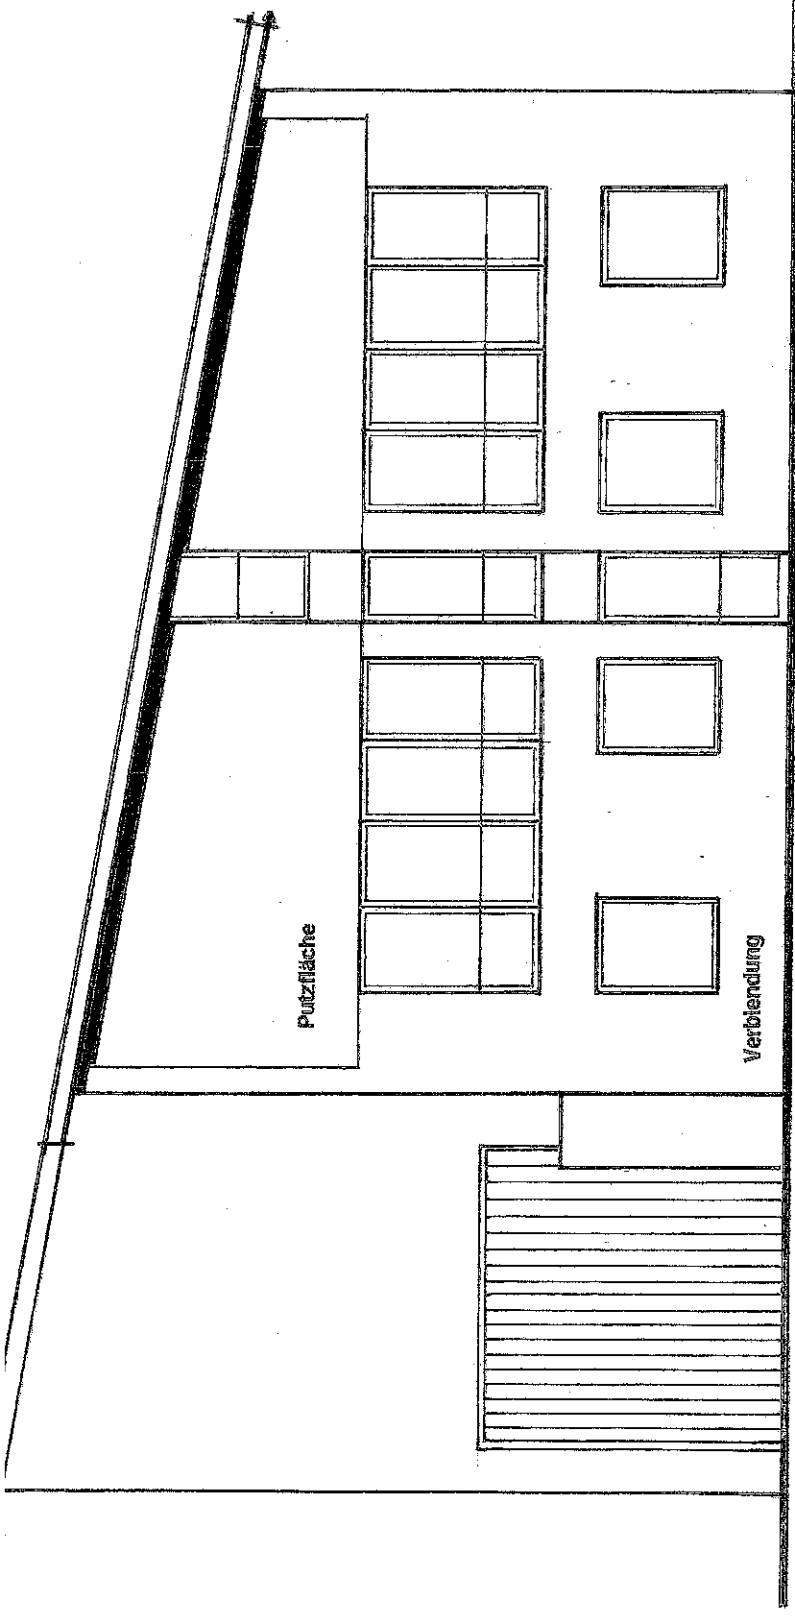


935

Süden

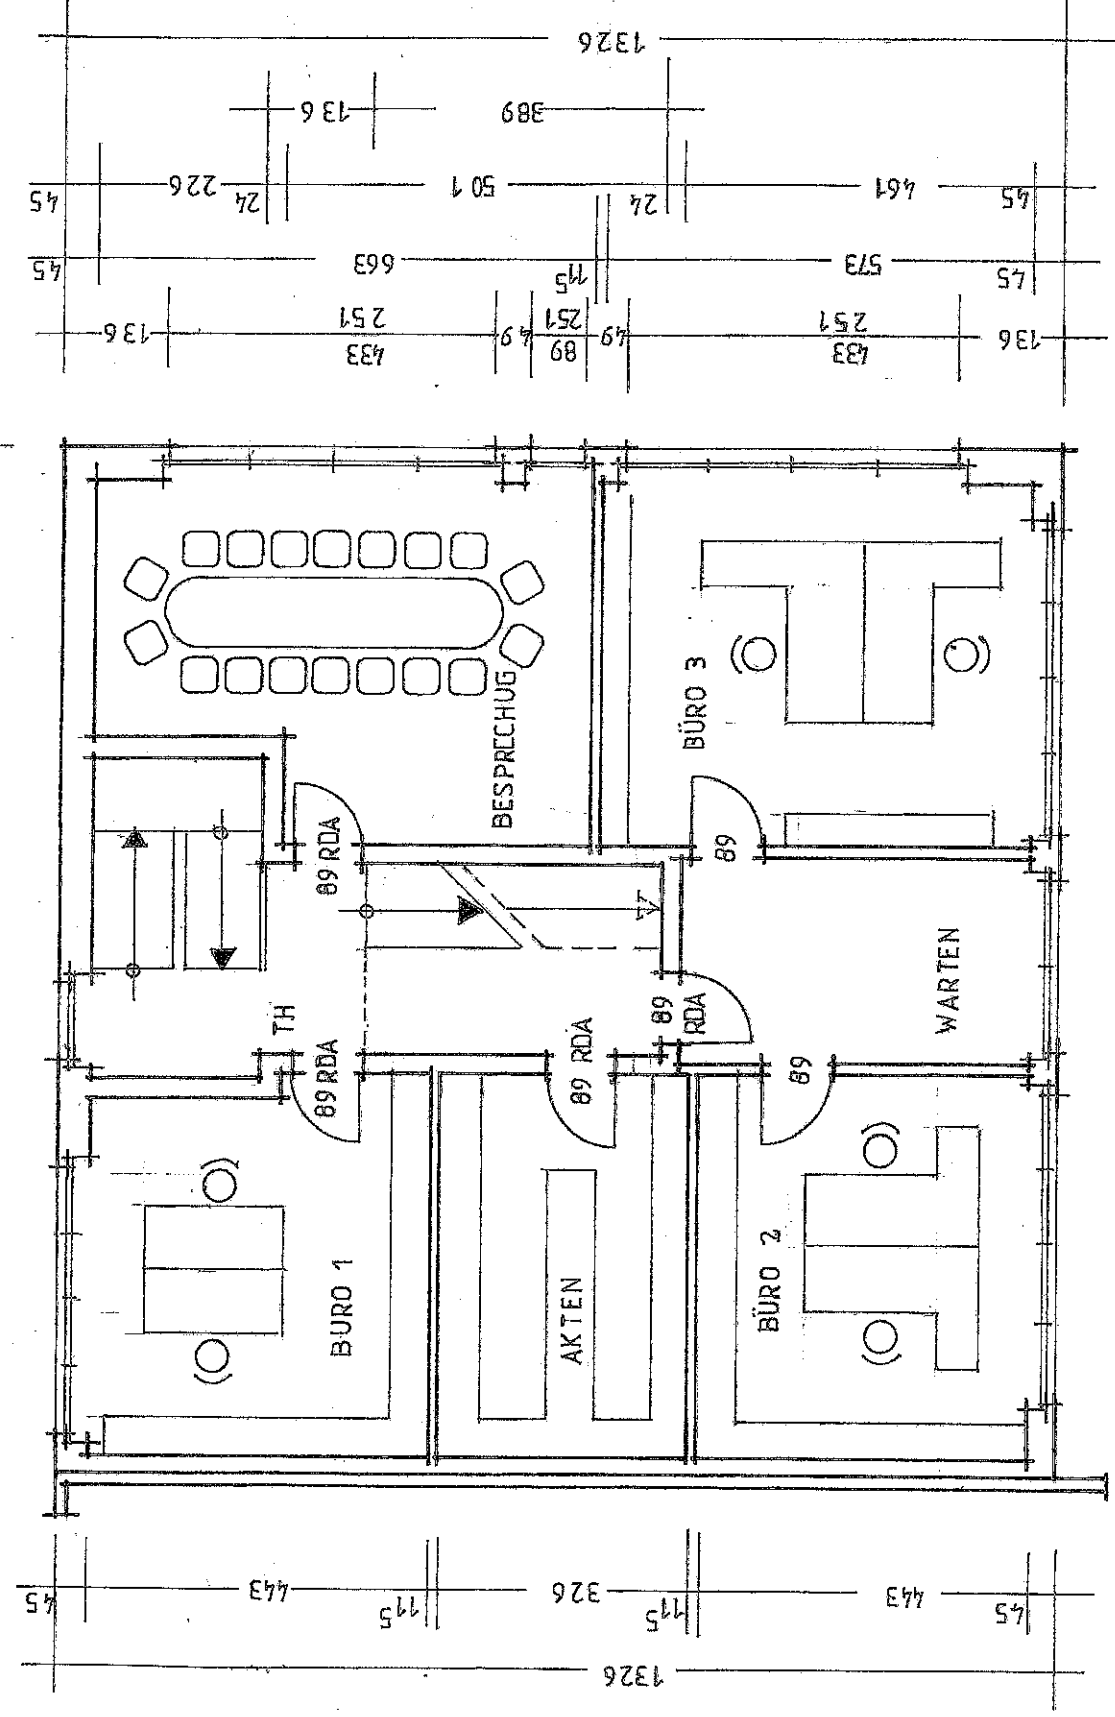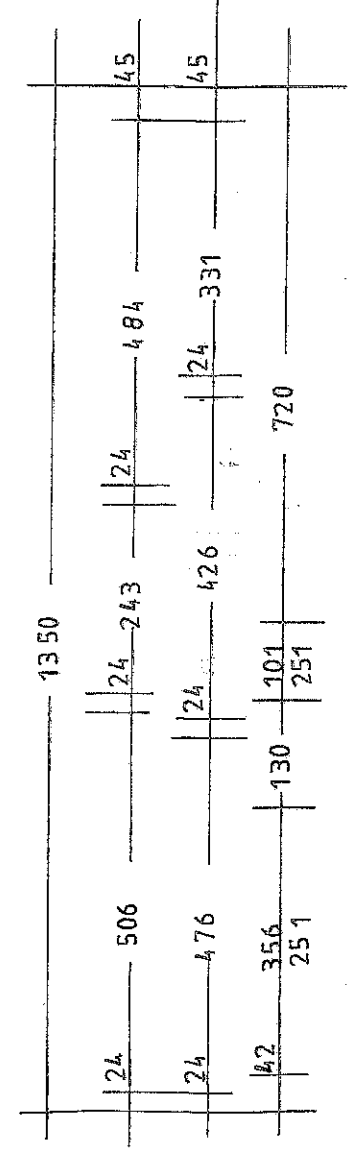

I Obergeschoss

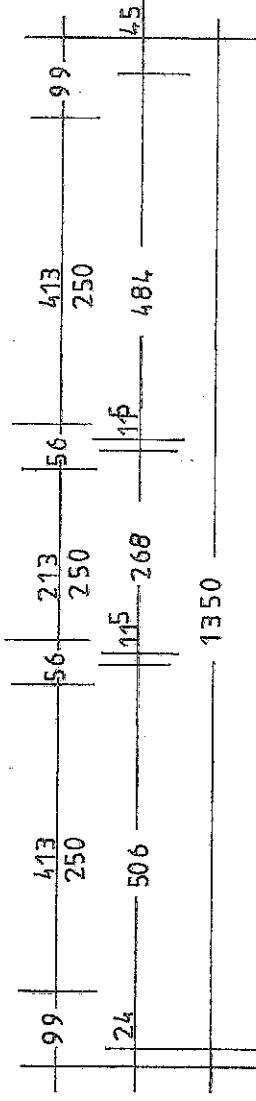

Detail A M = 1:20

Detail B M = 1:20

