
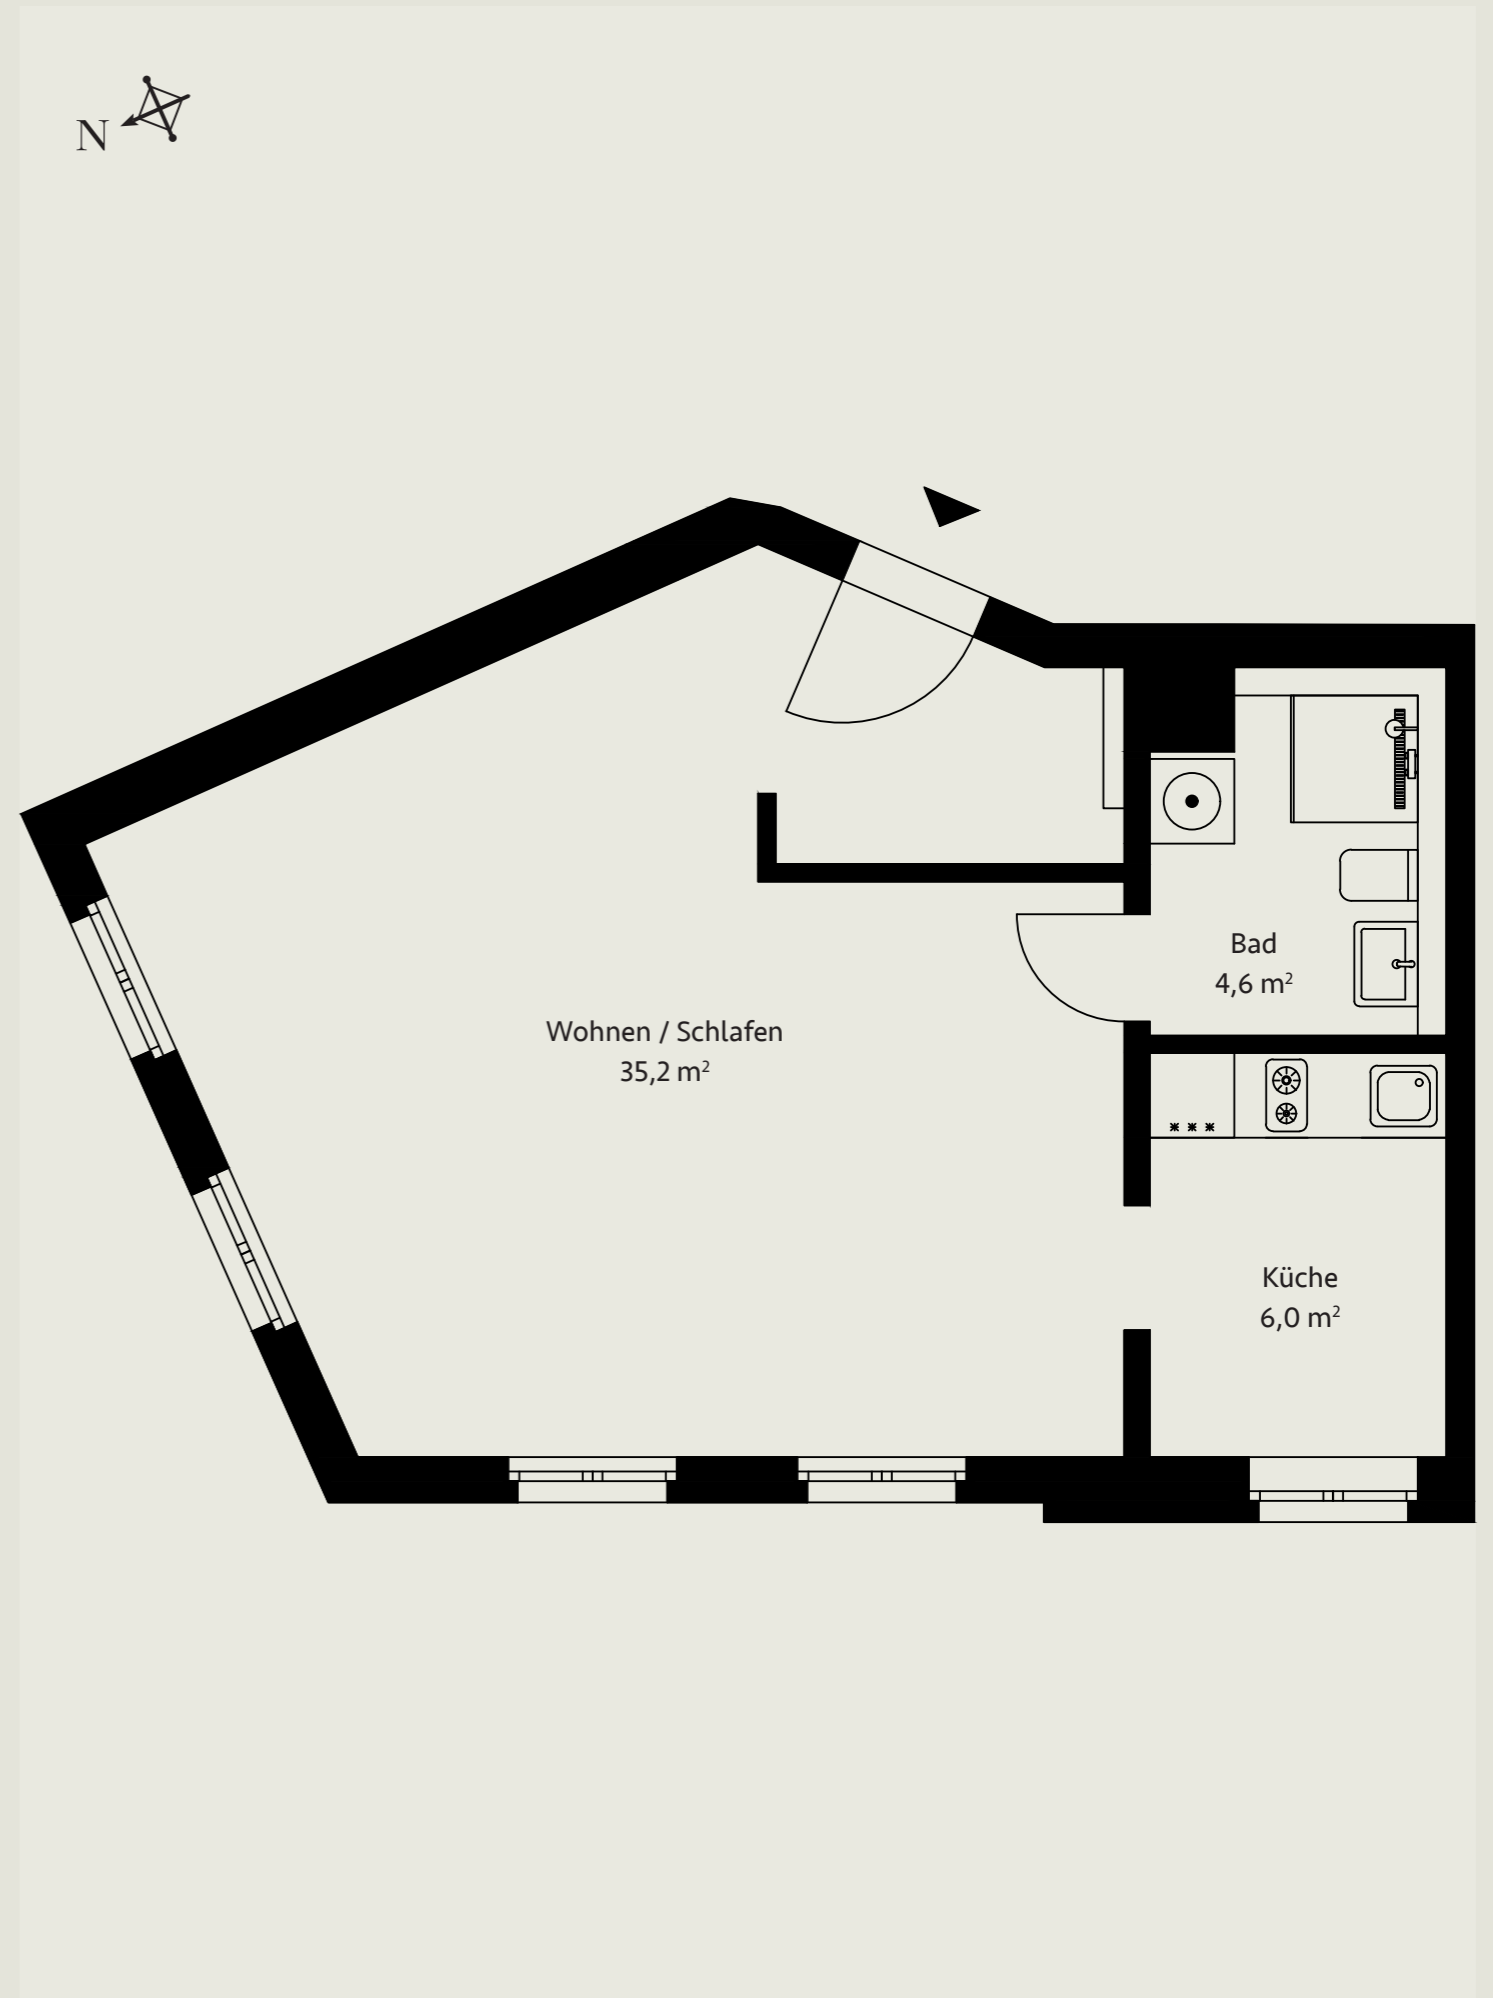


WE 13

1-Zimmer-Wohnung

3. OG RECHTS-LINKS, CA. 45,8 M²

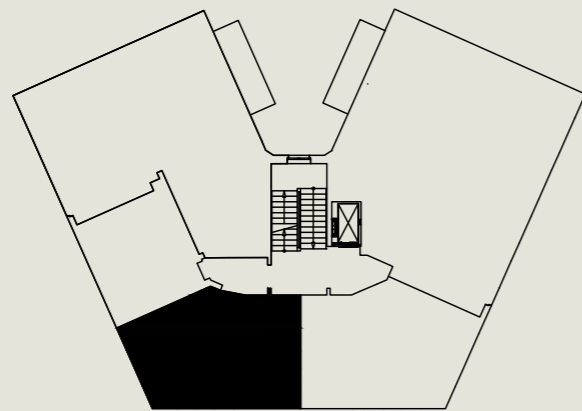

DIE BALKONFLÄCHE IST ZU 50% IN DIE WOHNFLÄCHE MIT EINGERECHNET.