



UNTERGESCHOSS

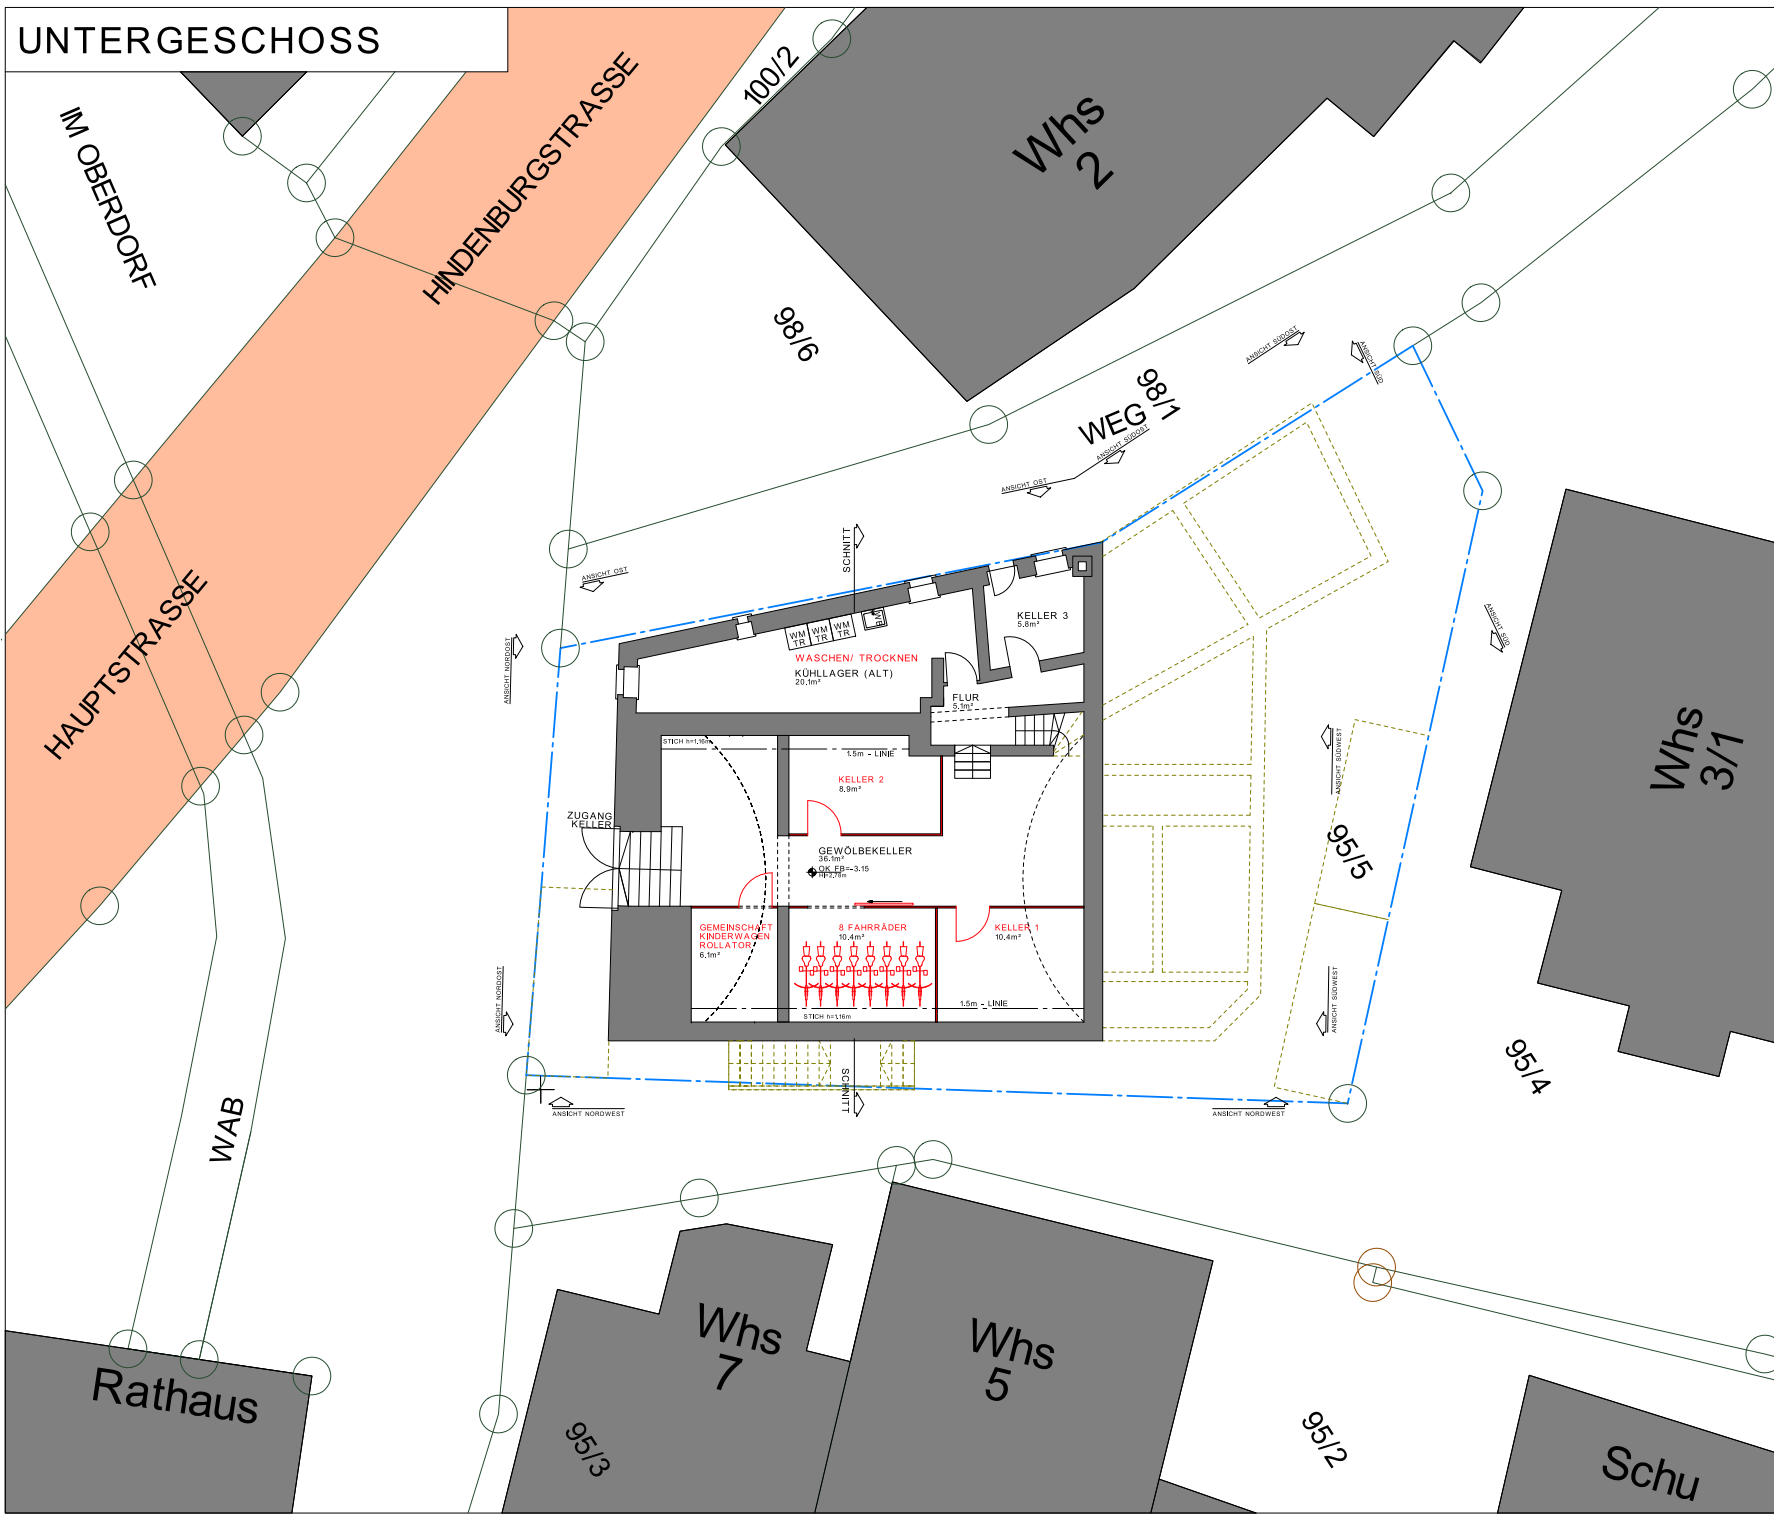

ort/datum: Esslingen, den 06.05.2022 masstab: 1:100 Plangröße: A2

UNTERGESCHOSS

- Legende**
- Bestand
 - Neubau
 - Abbruch
 - Grundstücksgrenze

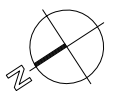

BAUANTRAG

Planinhalt:	UNTERGESCHOSS
bauvorhaben:	NUTZUNGSÄNDERUNG EINER GASTSTÄTTE IN WOHNHEIMIT MIT DACHJAUSBAU
ort:	
bauherr:	
planverfasser:	
Mitglied der Architektenkammer Berlin:	Architektenliste Nr.:11829
ort/datum:	Esslingen, den 06.05.2022 masstab: 1:100 Plangröße: A2