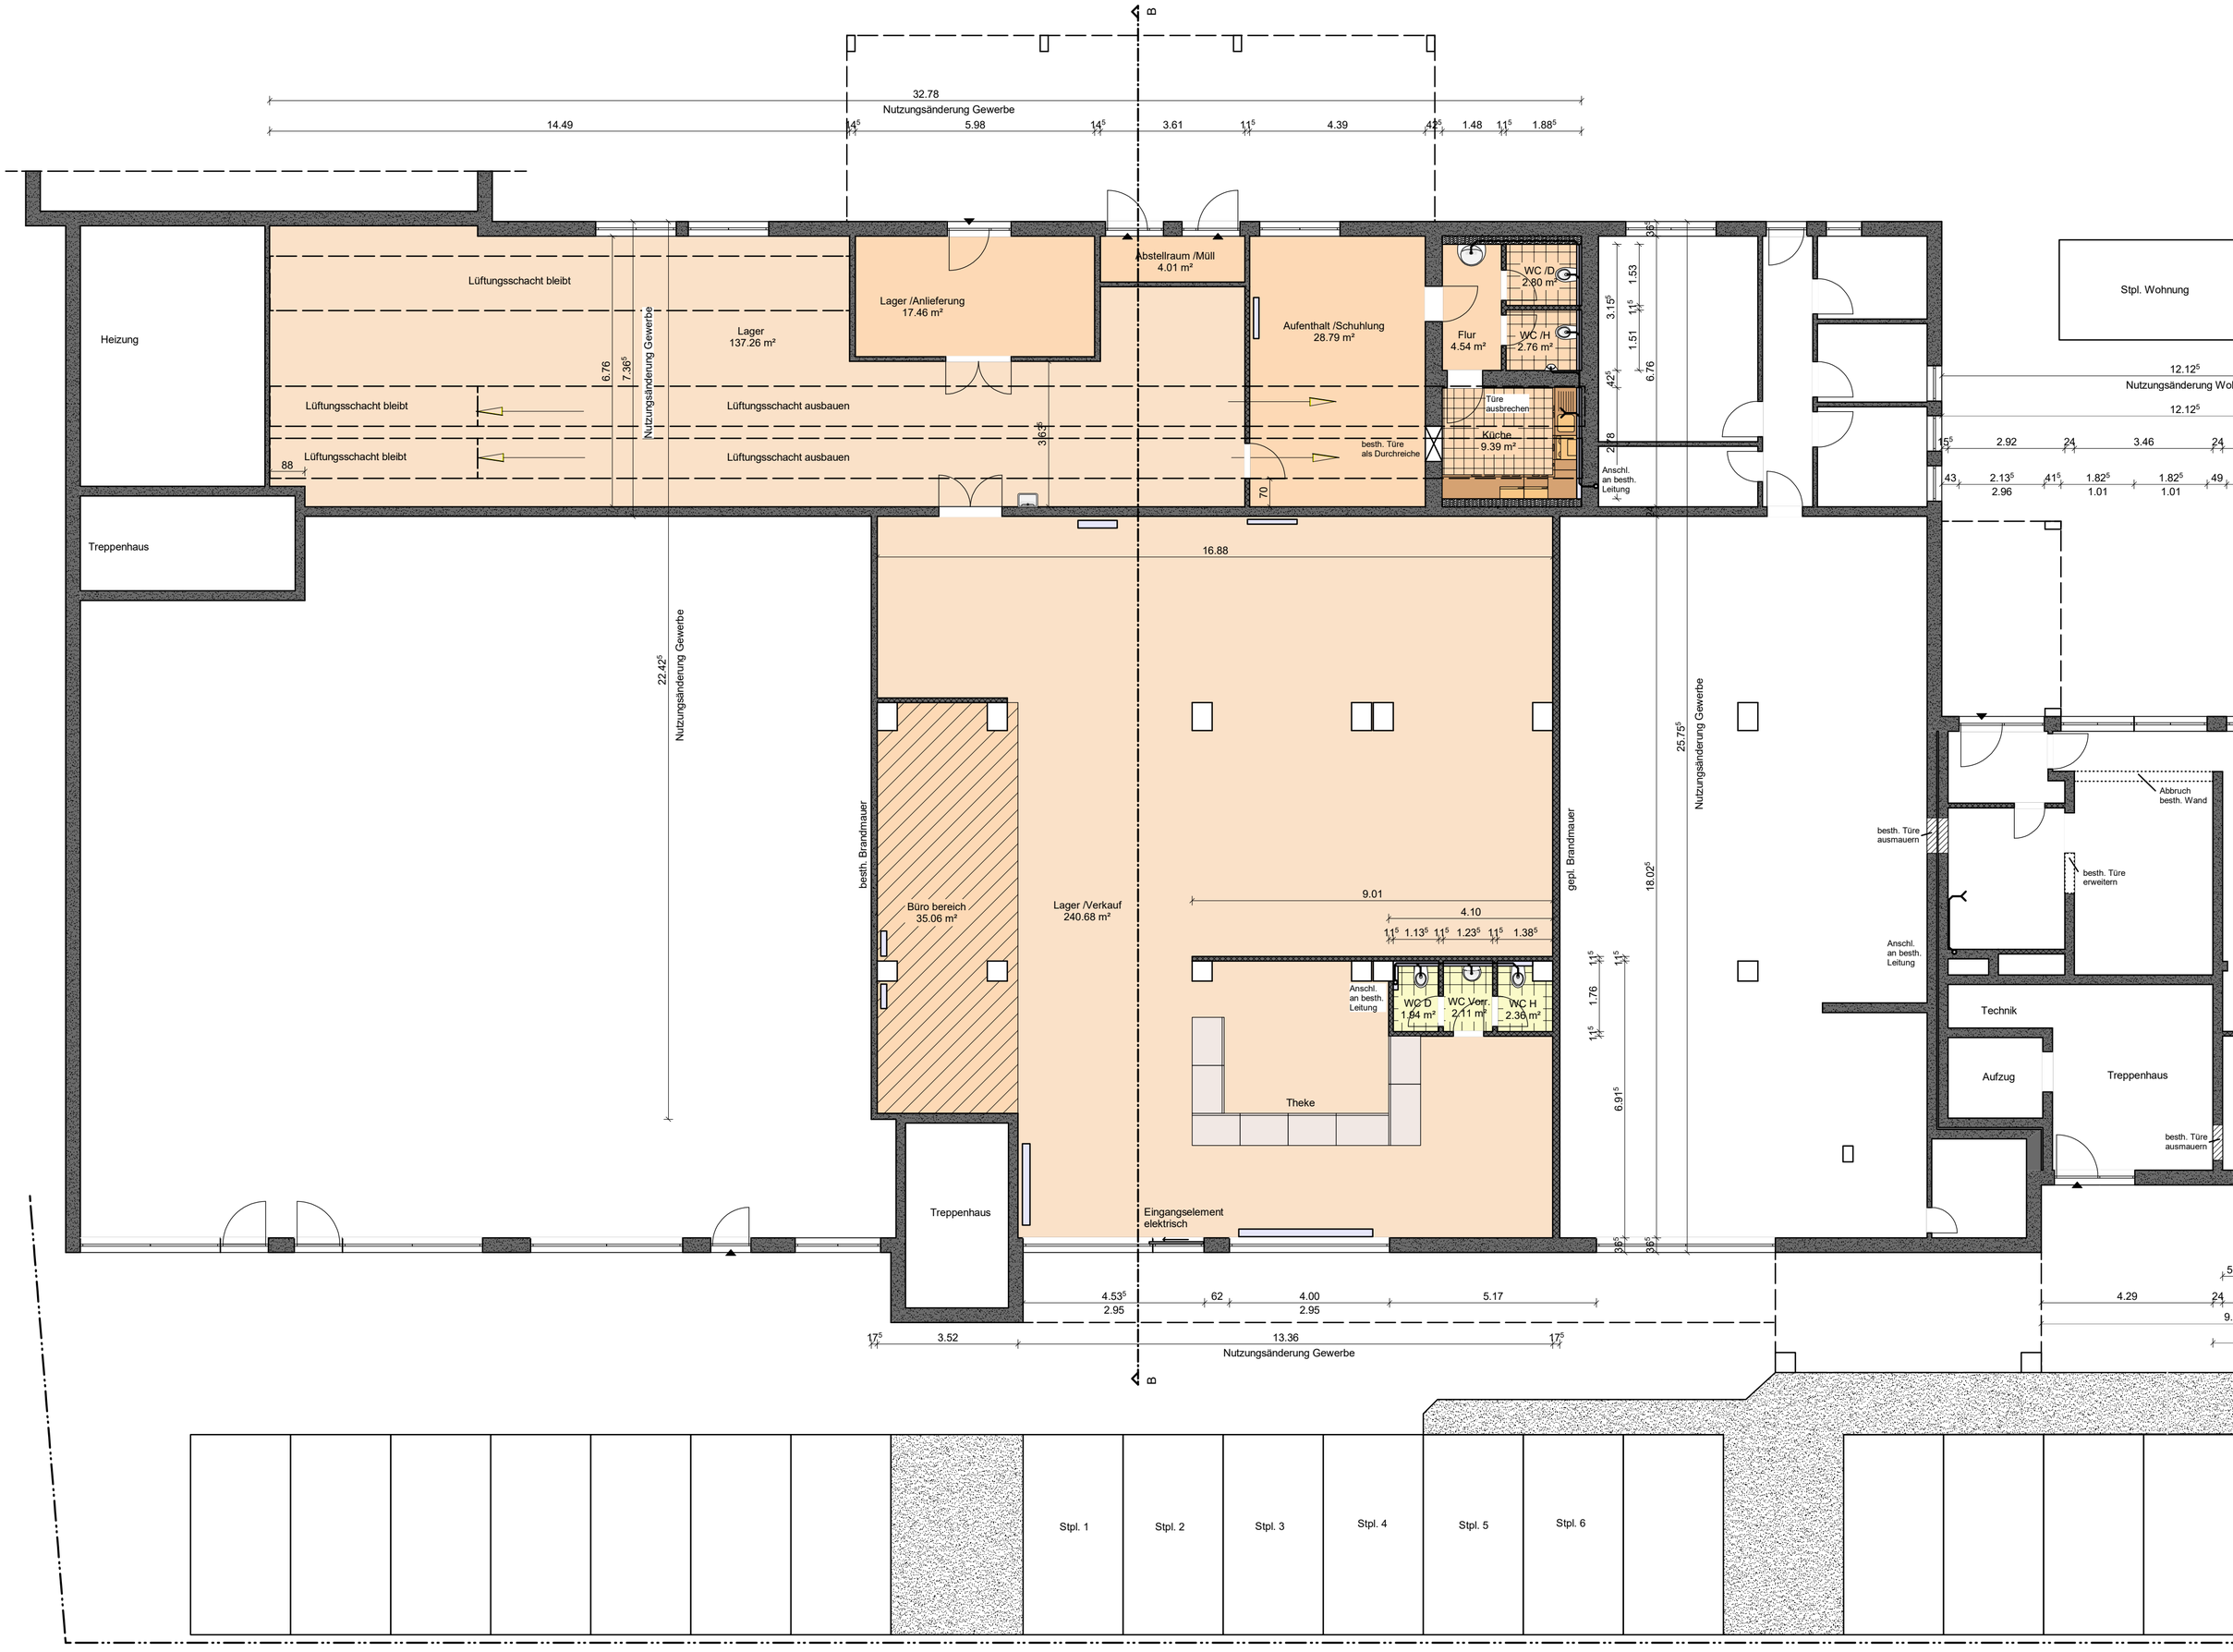
B
32.78
Nutzungsänderung Gewerbe
14.49
5.98
3.61
4.39
1.48
1.88
Heizung
Treppenhaus
Lüftungsschacht bleibt
Lüftungsschacht ausbauen
Lager
137.26 m²
Lager /Anlieferung
17.46 m²
Abstellraum /Müll
4.01 m²
Aufenthalt /Schuhlung
28.79 m²
Flur
4.54 m²
WC /D
2.80 m²
WC /H
2.76 m²
Küche
9.39 m²
Türe ausbrechen
besth. Türe als Durchreiche
Anschl. an besth. Leitung
Stpl. Wohnung
Nutzungsänderung Wo
Büro bereich
35.06 m²
Lager /Verkauf
240.68 m²
besth. Brandmauer
gepl. Brandmauer
Theke
WC D
1.94 m²
WC Verr.
2.11 m²
WC H
2.36 m²
Eingangselement elektrisch
Abbruch besth. Wand
besth. Türe ausmauern
besth. Türe erweitern
Technik
Aufzug
Treppenhaus
Stpl. 1
Stpl. 2
Stpl. 3
Stpl. 4
Stpl. 5
Stpl. 6